

COMUNE di VILLAFRANCA PIEMONTE
CITTA' METROPOLITANA di TORINO

CENTRO POLIFUNZIONALE E BIBLIOTECA COMUNALE

BANDO 2017



COMMITENZA:
COMUNE DI VILLAFRANCA PIEMONTE

BANDO PER L'EFFICIENZA ENERGETICA E FONTI
RINNOVABILI DEGLI ENTI LOCALI CON POPOLAZIONE
FINO A 5.000 ABITANTI

EFFICIENTAMENTO ENERGETICO
CENTRO POLIFUNZIONALE E BIBLIOTECA
SITO IN VIA VALZANIA 10

PROGETTO delle EVENTUALI MIGLIORIE

allegato 10

TAVOLA GRAFICA MIGLIORIE PIANO PRIMO

DATA:

Marzo 2019


IL TECNICO:

LA COMMITENZA:

COMUNE DI VILLAFRANCA PIEMONTE

PIANTA PIANO PRIMO
Scala 1:100

VIA DON VINCENZO ROPOLO

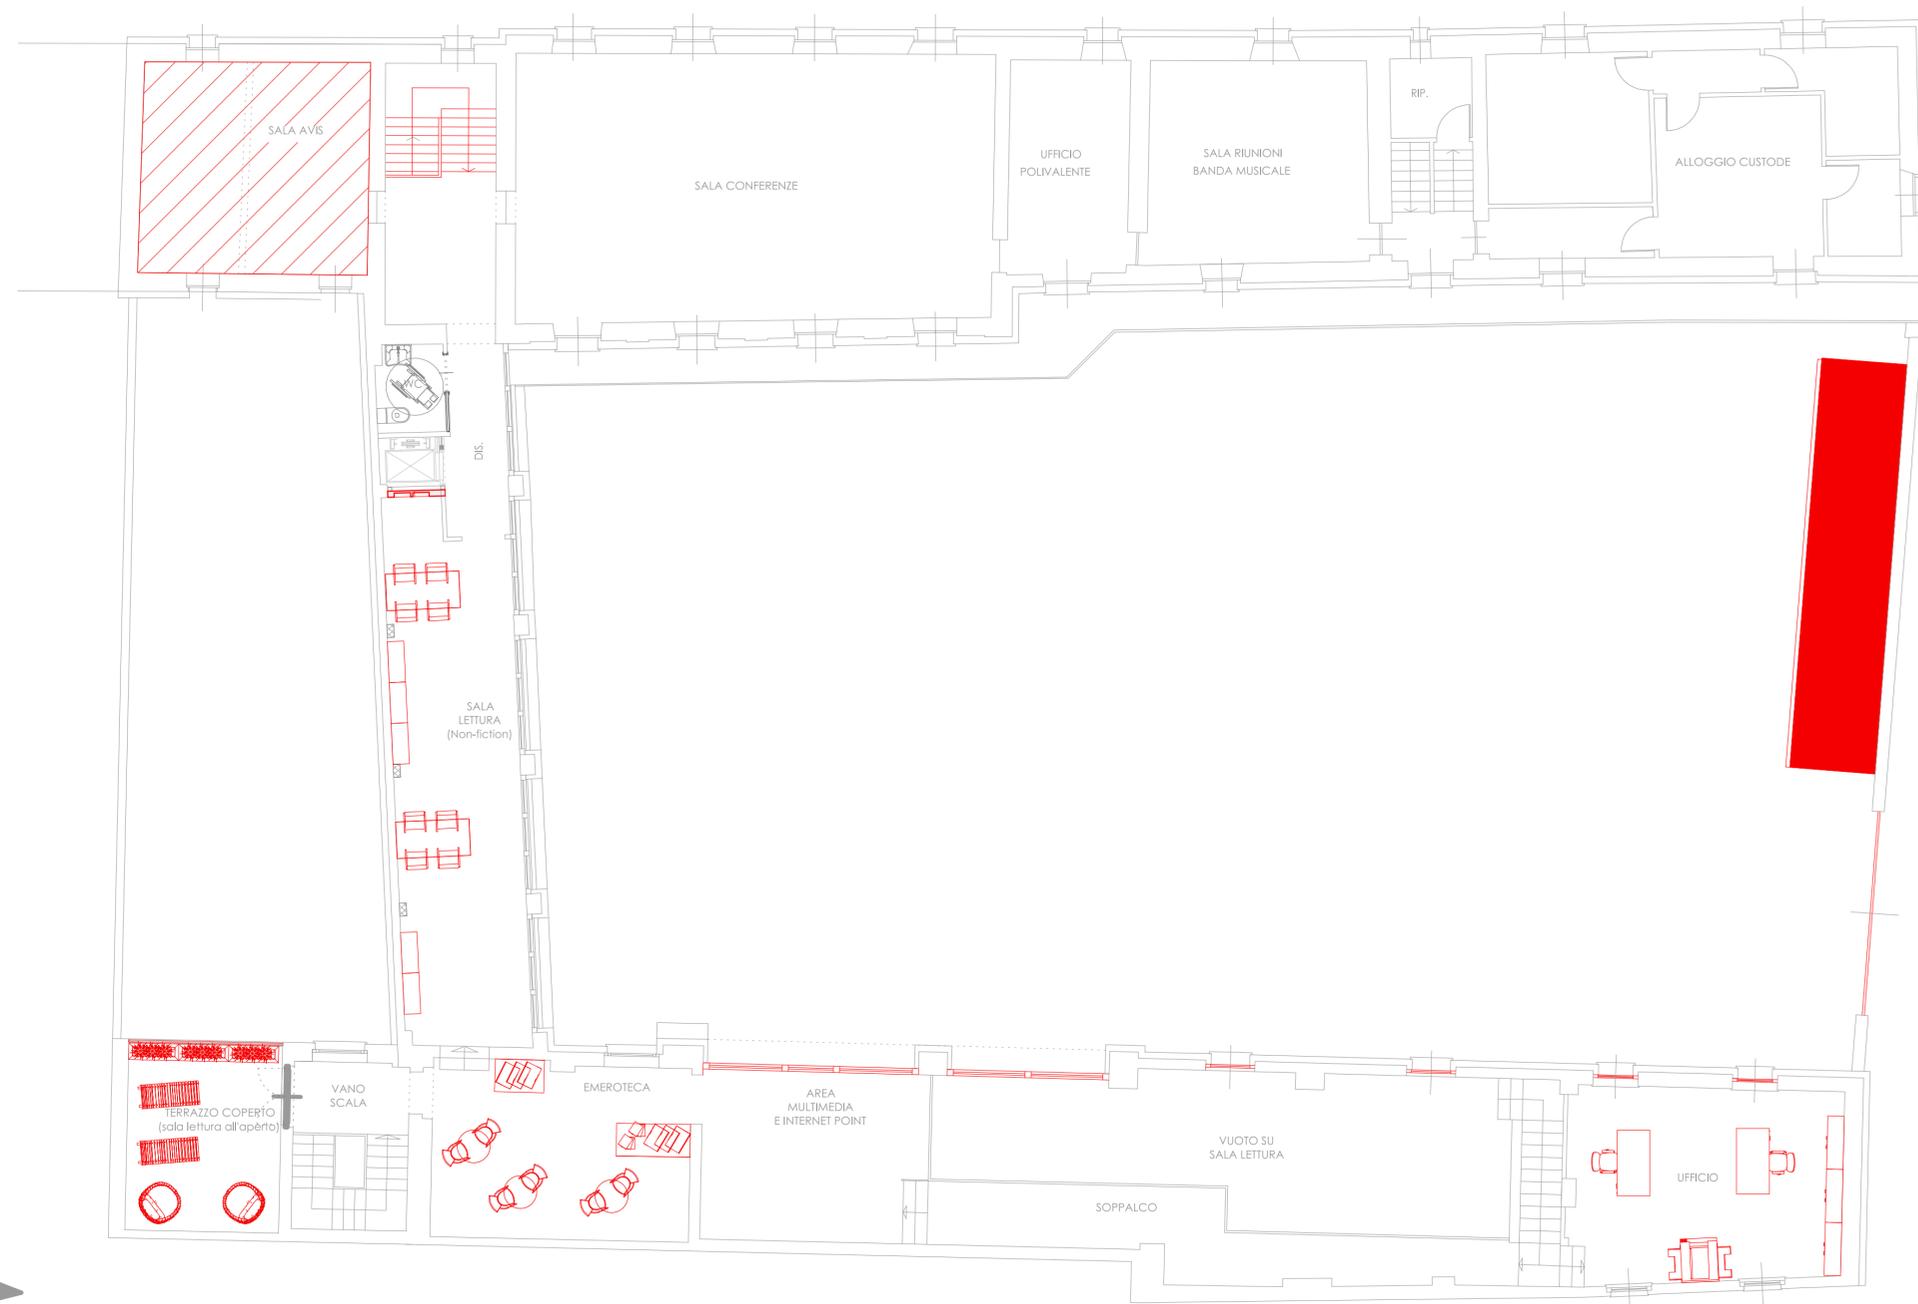

VIA VALZANIA

