

COMUNE DI VILLAFRANCA PIEMONTE
PROVINCIA DI TORINO


SCUOLA SECONDARIA
DI 1° GRADO STATALE
BANDO TRIENNALE 2015-16-17
EDILIZIA SCOLASTICA - MURTI




COMMITTEA:
COMUNE DI VILLAFRANCA PIEMONTE
PANO TRIENNALE DI EDILIZIA SCOLASTICA IN ATTUAZIONE DELL'ART. 10 DEL D.L. n° 104/2013
E DEL DECRETO DEL MINISTRO DELL'ECONOMIA DELLE FINANZE DI CONCERTO CON IL
MINISTRO DELL'ISTRUZIONE, DELL'UNIVERSITA' E DELLA RICERCA E CON IL MINISTRO DELLE
INFRASTRUTTURE E DEI TRASPORTI IN DATA 21/01/2015
LAVORI DI MANUTENZIONE STRAORDINARIA E AMPLIAMENTO
ISTITUTO COMPRENSIVO SCOLASTICO
PROGETTO ESECUTIVO

61	
PROGETTO PARTICOLARI COSTRUTTIVI E ARGO MURATURE	
DATA: Marzo 2019	IL TECNICO:
LA COMMITTEA: COMUNE DI VILLAFRANCA PIEMONTE	

PIANTA PIANO TERRENO - Scala 1:100

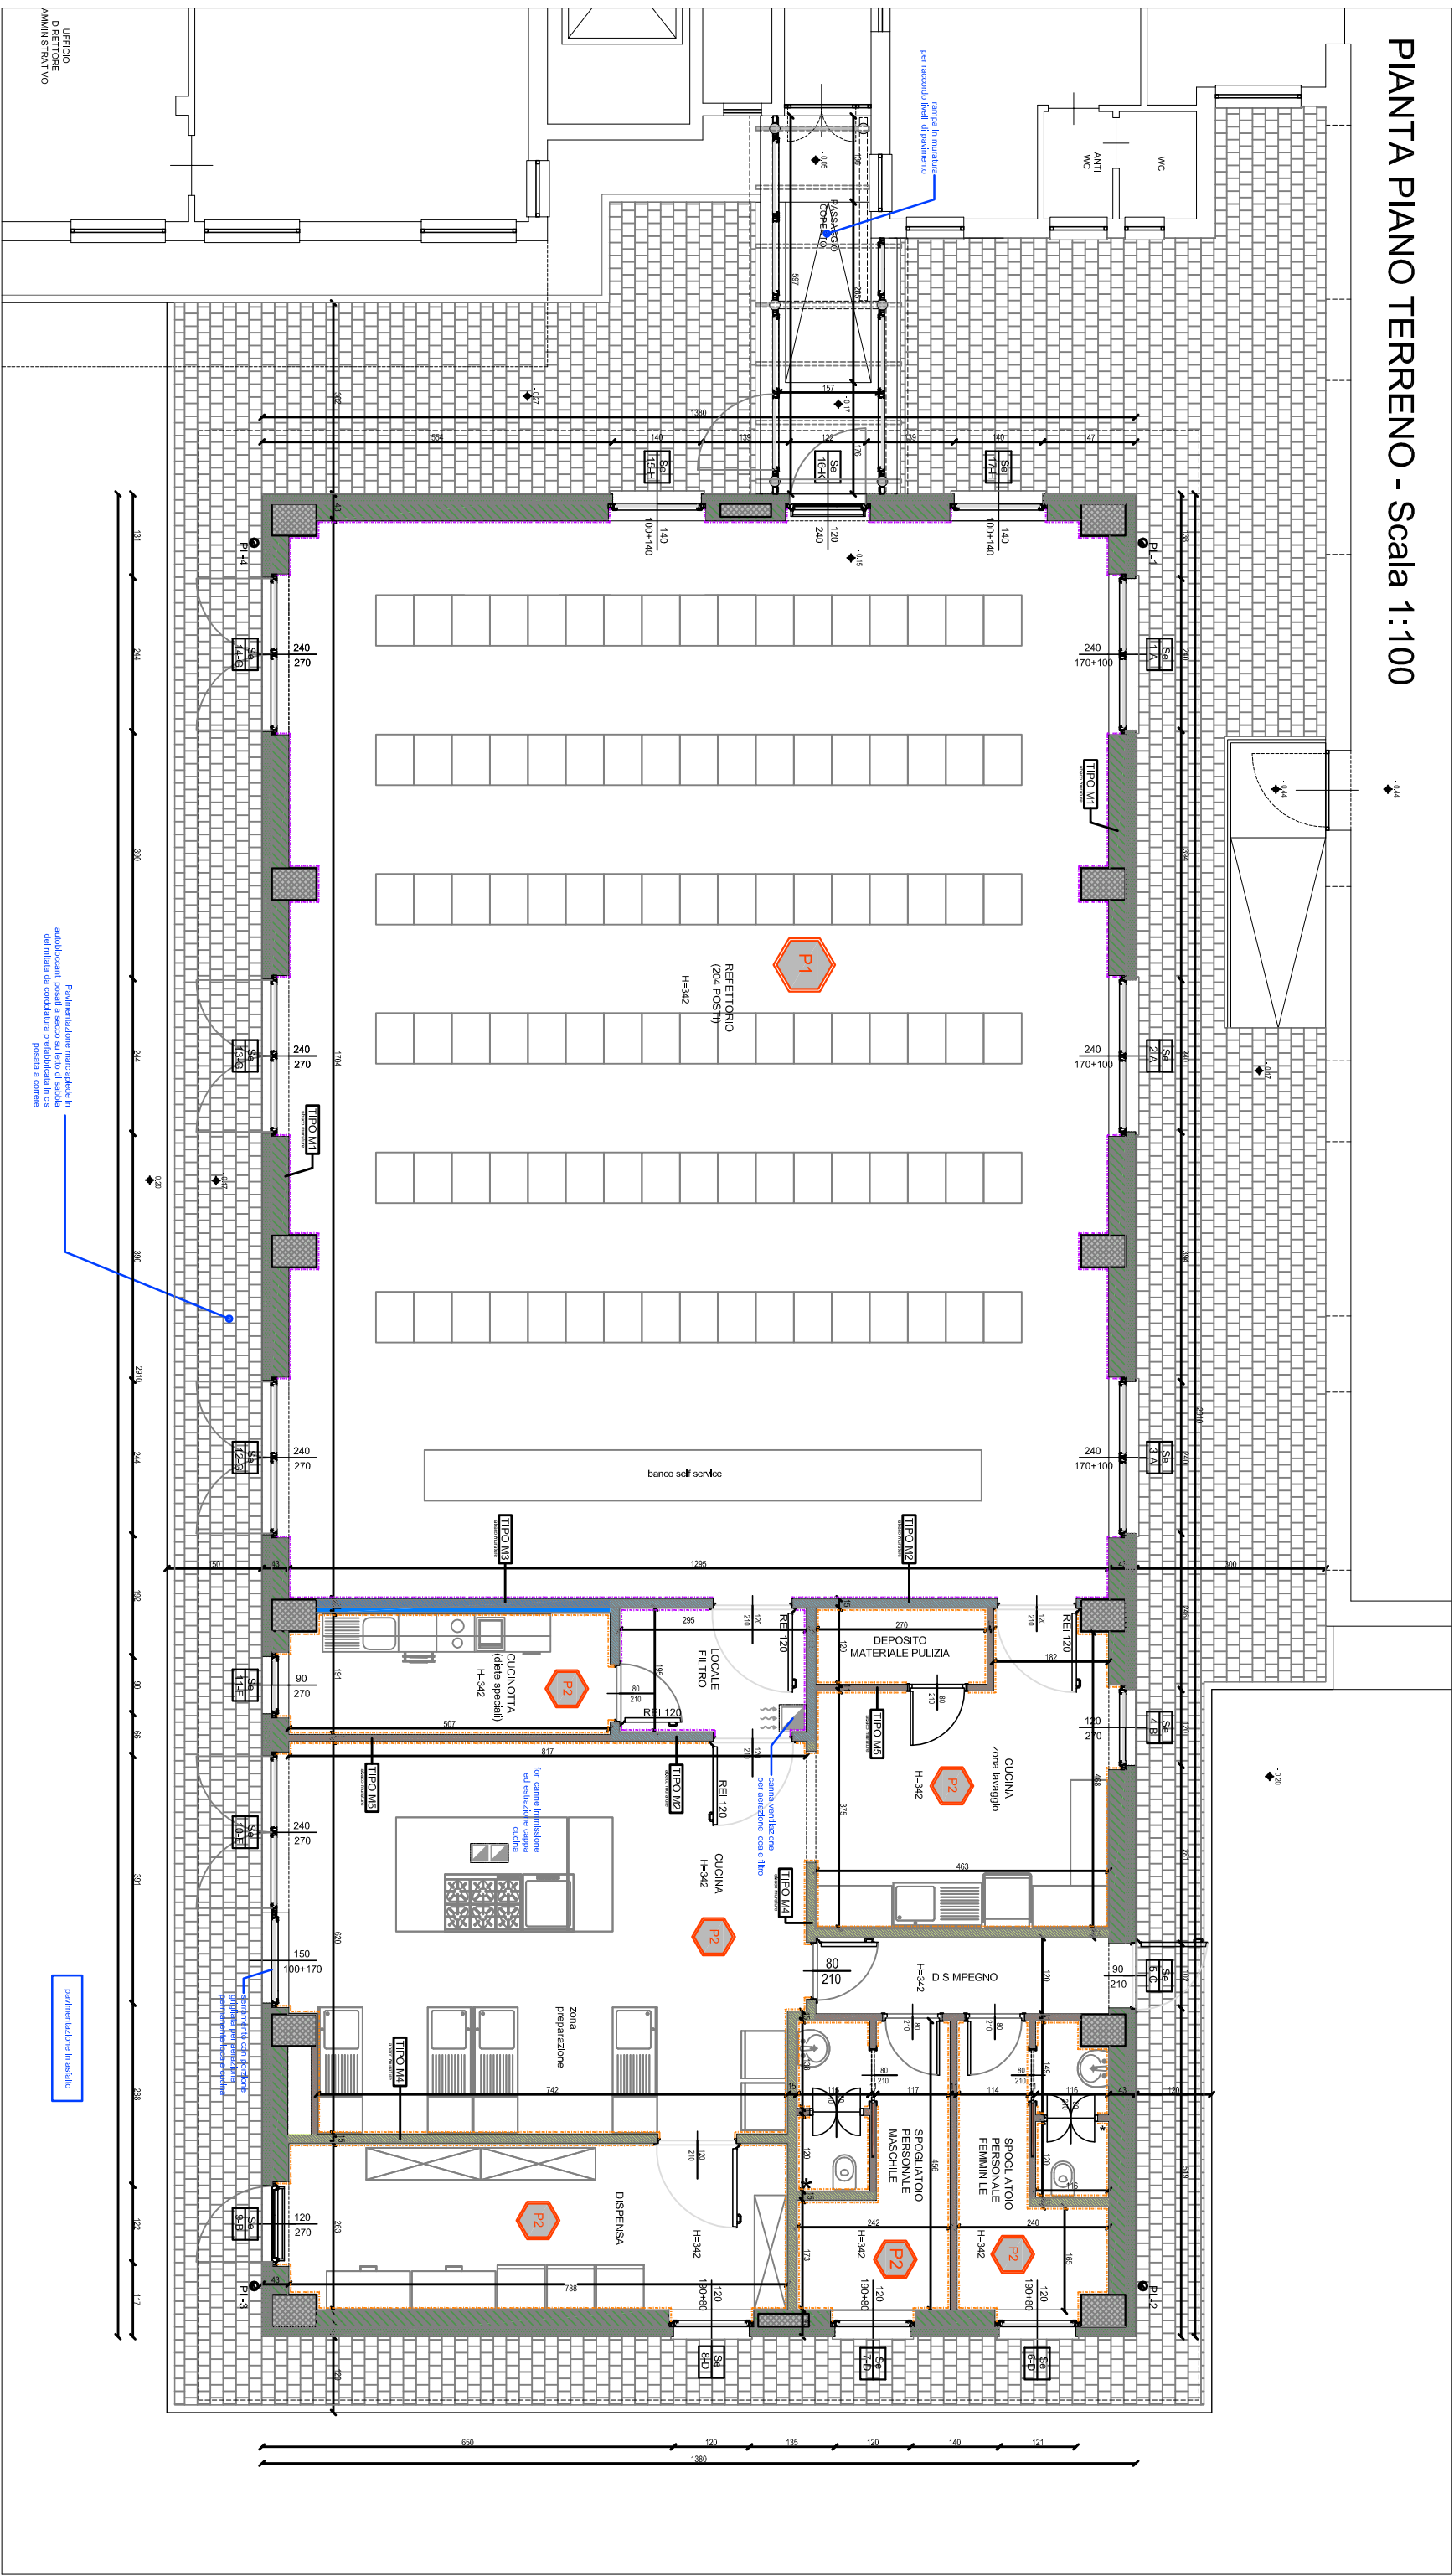

PIANTA COPERTURE - Scala 1:100

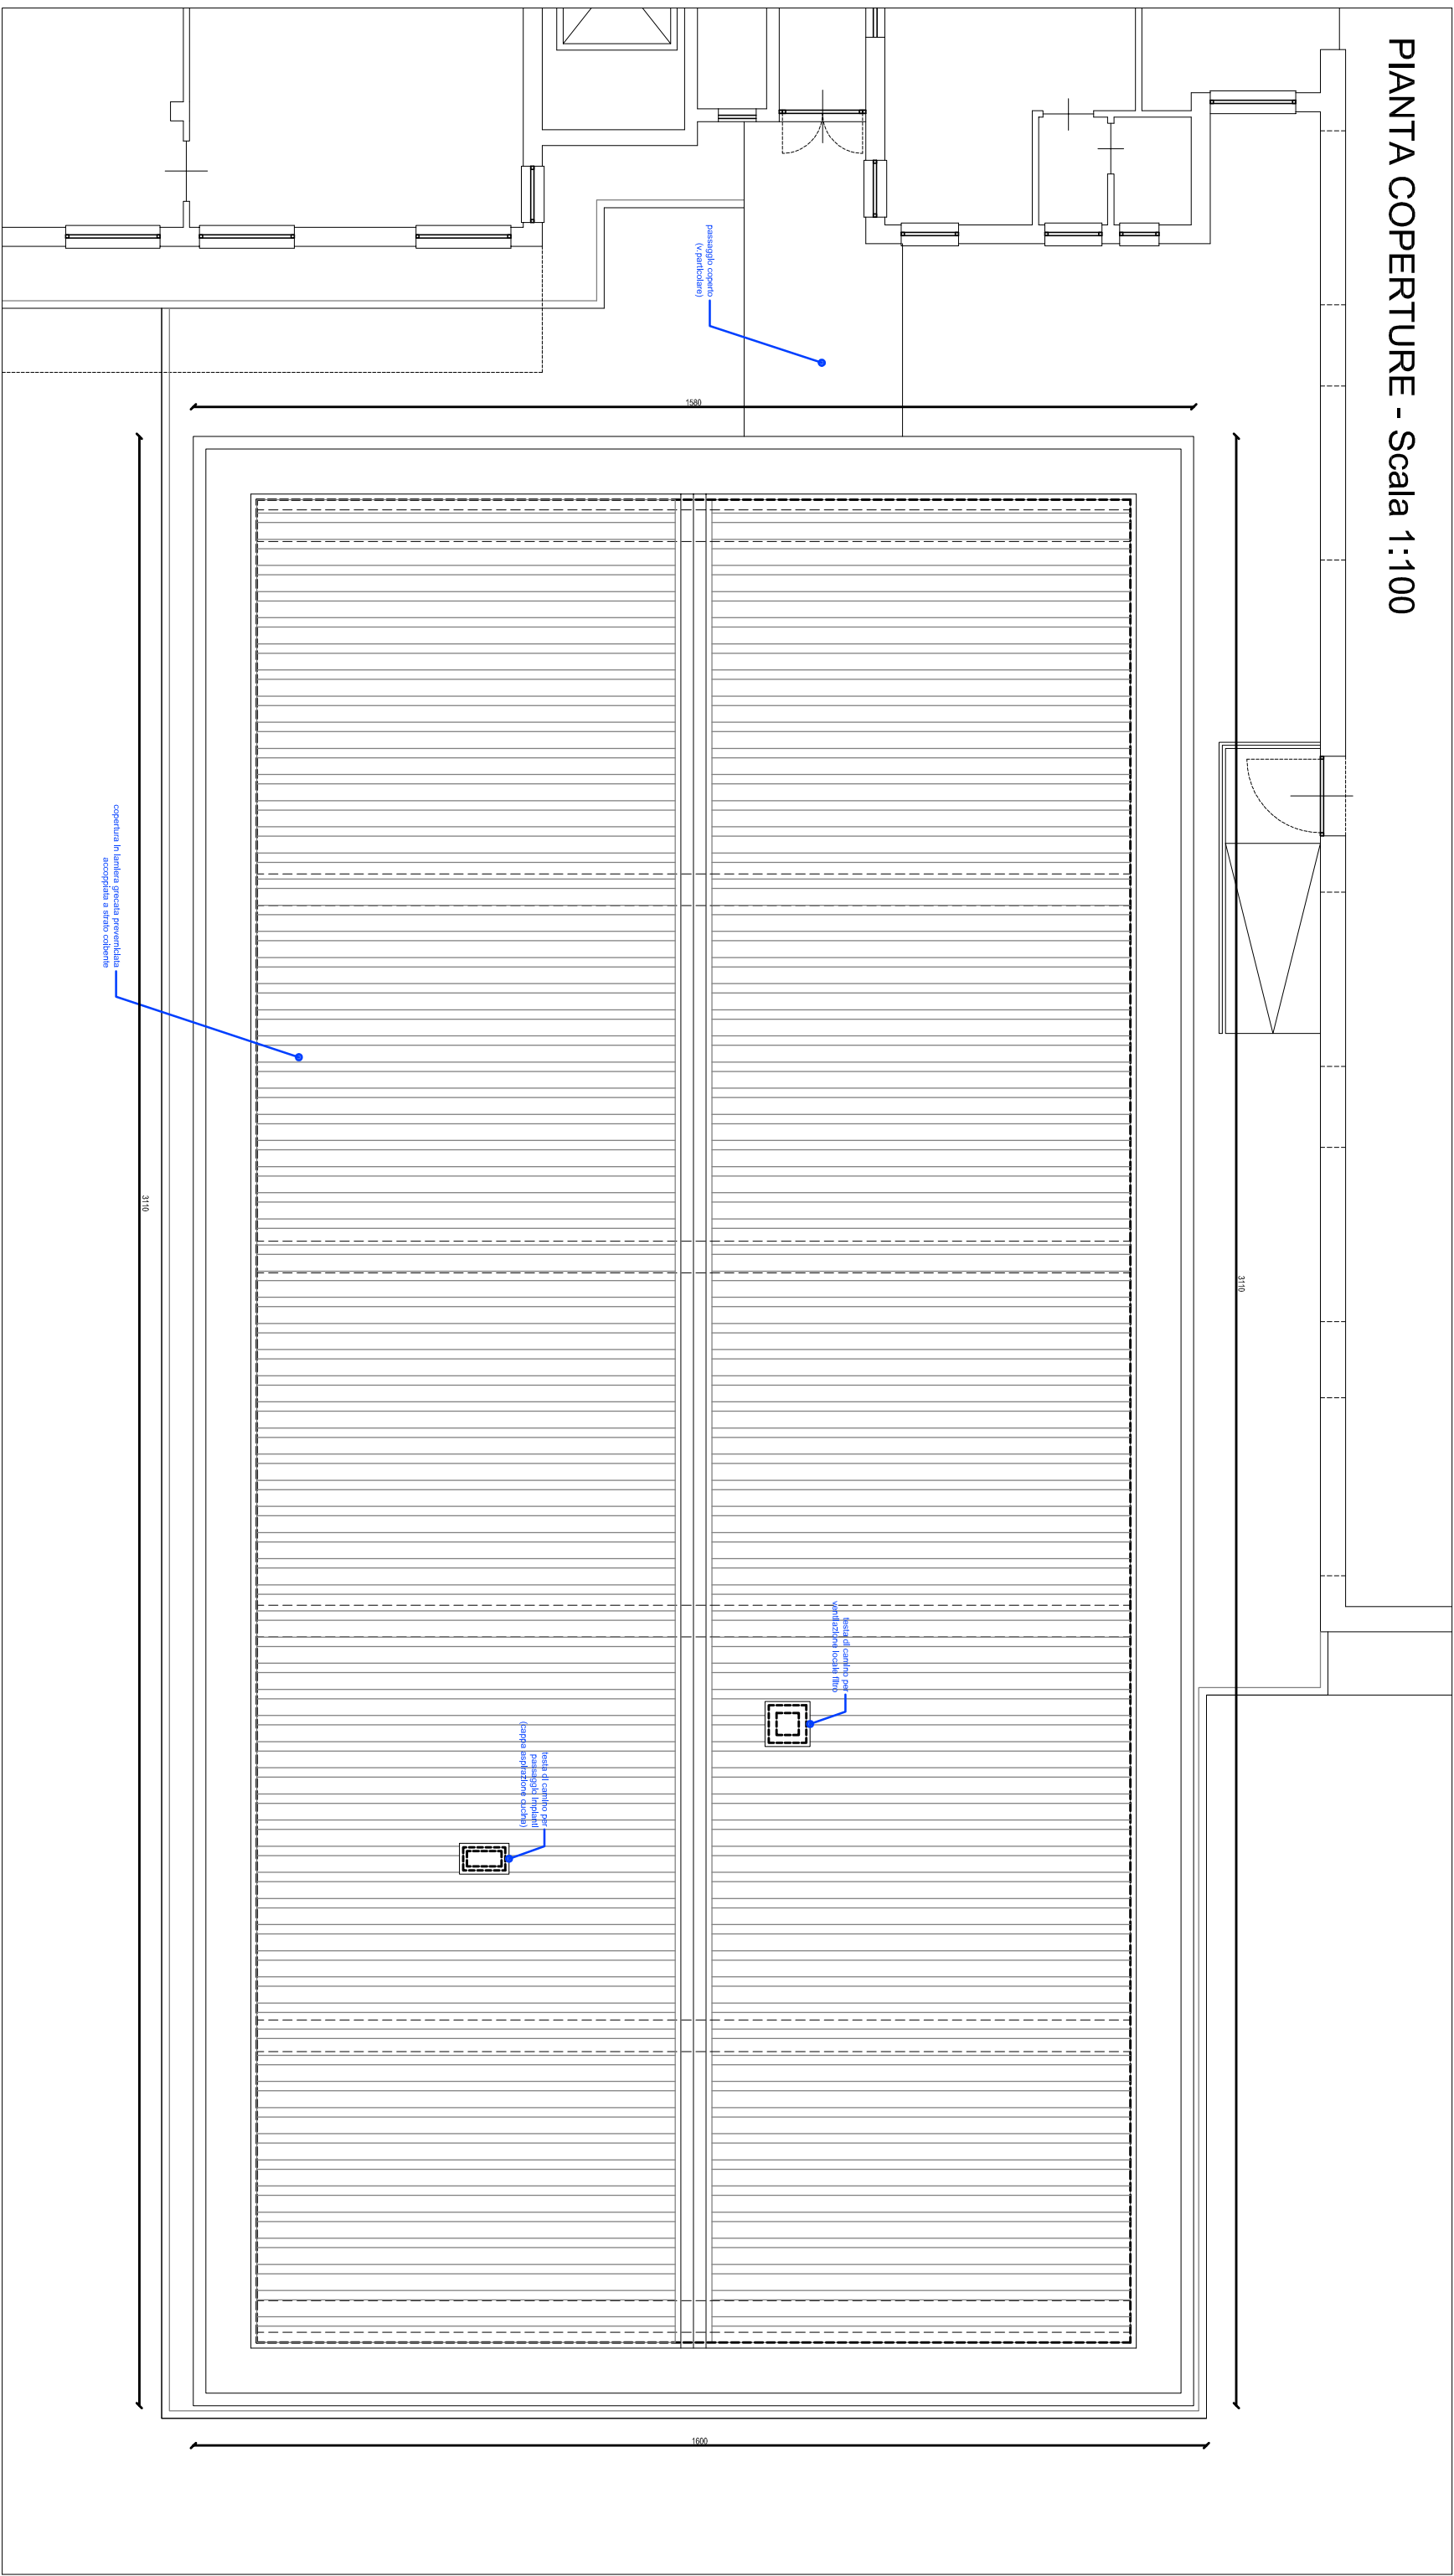

PAVIMENTI E RIVESTIMENTI - LEGENDA

- P1 pavimento in teli in PVC incollati al supporto
- P2 pavimento in piastrelle in gres ceramico formato 30x30


- rivestimento in smalto lavabile certificato per protocollo HOCF, h 2 mt
- rivestimento in piastrelle in gres ceramico, h 2 mt

N.B.: PER RAIONI IGIENICHE IN TUTTI I LOCALI IL RACCORDO TRA PAVIMENTO E PARETE
DEVE ESSERE REALIZZATO TRAMITE POSA DI APPOSITO PROFILATO A SGOCCIO


ABACO MURATURE

TIPO M1:


TRAPPAMENTO PERMETTELE ESTERNO

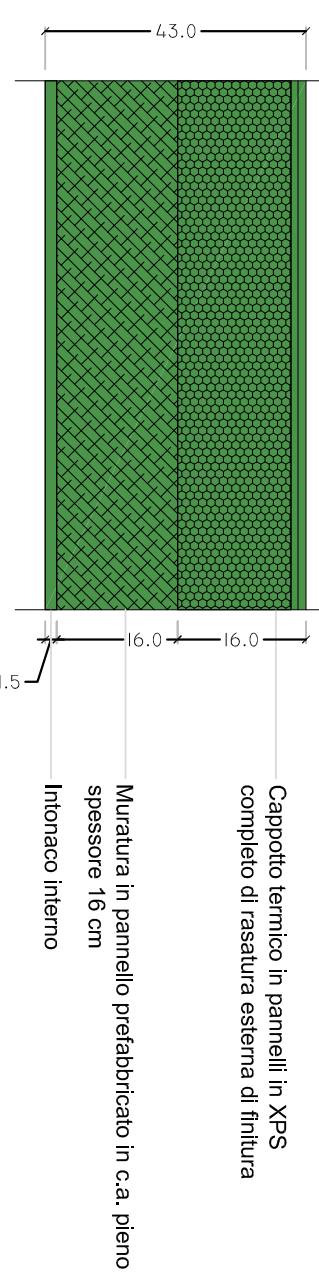

TIPO M2 (RE):
MURATURA TAGLIAFUOCO IN BLOCCHI SEMIPLEN IN C.S.
INTONACATA A 50 mm e A 10 mm

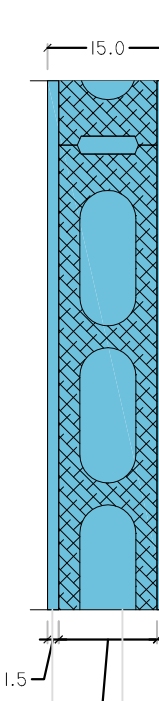


TIPO M3 (RE):
MURATURA TAGLIAFUOCO IN BLOCCHI SEMIPLEN IN C.S.
CON CONTROPERETE IN CARTONGESSO (per passaggio infissi)

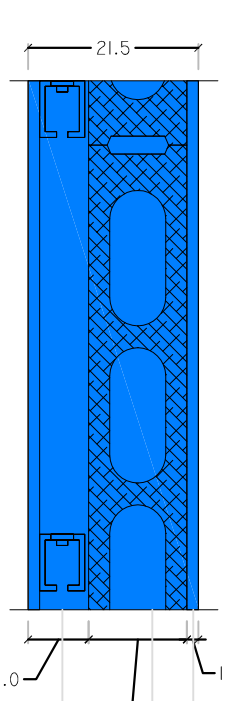

TIPO M4:

TRAMMEZZATURA IN LATERIZIO

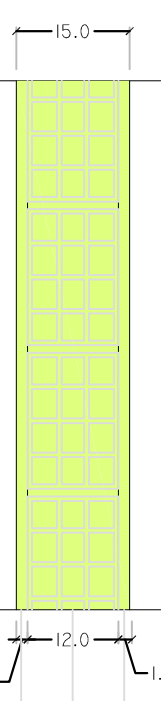

TIPO M5:

TRAMMEZZATURA IN LATERIZIO

