


### Legenda

- Confini comunali
- Zone agricole**
  - A - Aree per attività agricole
  - A1 - Aree per attività agricole + Allevamenti agricoli
  - A2 - Aree per attività agricole e allevamenti industriali
  - A5 - Aree di interesse naturalistico - Vincolo Cappella Missioni
- Zone residenziali**
  - RC - Nuove aree urbane consolidate
  - VP-R - Verde privato
- Zone produttive**
  - PC - Aree produttive o terziarie confermate
  - PN - Aree produttive o terziarie nuove
  - VP-P - Verde privato
- Zone turistiche**
  - TCa - Aree turistiche confermate
- Zone per servizi pubblici esistenti (art. 21 L.R. 56/77)**
  - Se IC - Aree di interesse comune
  - Se V - Aree a parco, gioco e sport
  - Se P - Aree a parcheggio
  - Se PR - Aree afferenti le attività produttive
- Zone per servizi pubblici in progetto (art. 21 L.R. 56/77)**
  - Sp PR - Aree afferenti le attività produttive
- Impianti e strutture di interesse comune**
  - Viabilità
- Nuclei frazionali**
  - RA - Nuclei frazionali (art. 8, punto 1-4 N.T.A.)
- Vincoli e fasce di rispetto**
  - Fasce di rispetto dell'acquedotto**
    - Zona di rispetto allargata (t=360 giorni)
  - Fascia di rispetto stradale e ferroviaria**
    - Fascia di rispetto stradale
  - Fascia di rispetto della telefonia**
    - Fascia di rispetto area di sito tecnologico per il posizionamento di particolari antenne per la telefonia fissa e mobile
    - Area di sito tecnologico per il posizionamento di particolari antenne per la telefonia fissa e mobile "TLC2"
  - Fasce corsi d'acqua**
    - Fascia corsi acqua art. 29, punto 1), lett. b) L.R. 56/77 - 100 m
    - Fascia legge 56/77 art. 29 lettera d) ml 200
    - Perimetrazione lotti di completamento
    - Vasca di laminazione
    - Argine di delimitazione della vasca di laminazione

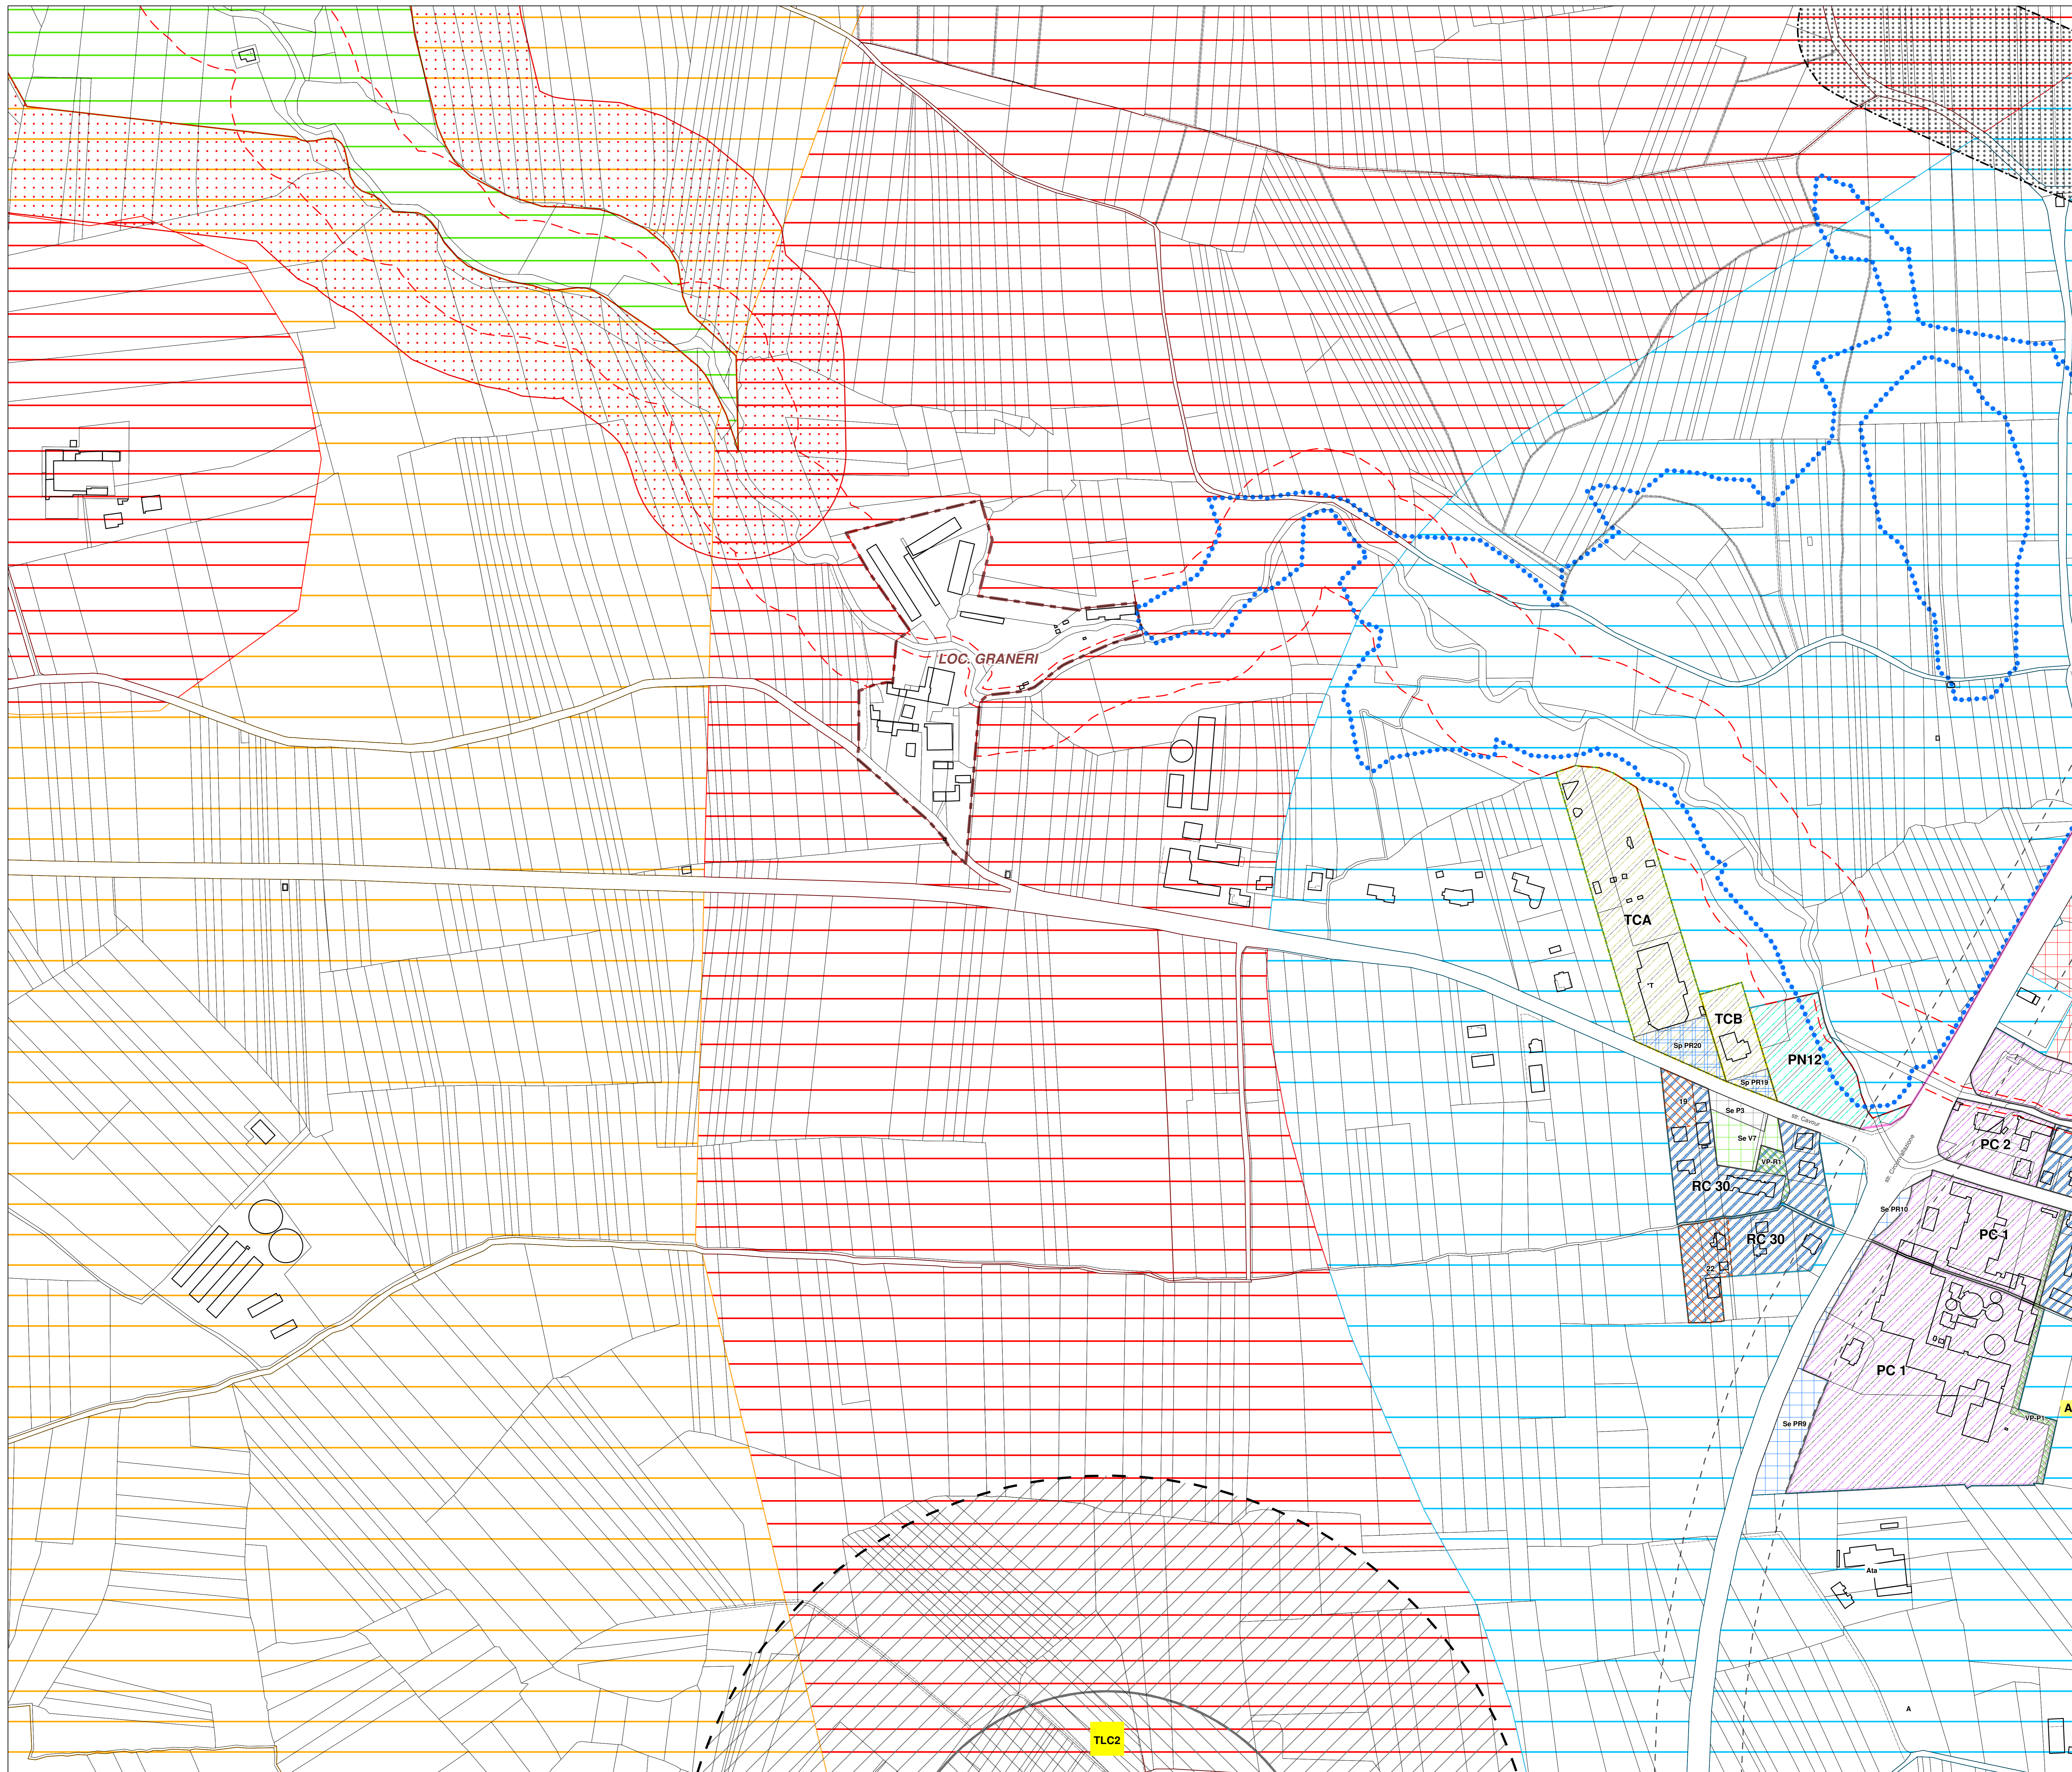

REGIONE PIEMONTE

TORINO METROPOLI  
Città metropolitana di Torino



COMUNE DI VILLAFRANCA PIEMONTE

VARIANTE PARZIALE N. 32 AL P.R.G.C. VIGENTE  
ai sensi del comma 5, art. 17 della L.R. 56/77 e s.m.i.)

### PROGETTO DEFINITIVO

Allegato alla delibera di Consiglio Comunale n. .... del .../.../..... Agg. cartografico: 06/2015

Elaborato: Progetto di Piano del concentrico - Settore ovest - **1**

Tav: P3.1 Agg. 00 Scala di riferimento: 1:2.000 Data: Maggio 2016 Archivio: M102\_DEF\_TAV-P3-1\_00

Il Sindaco: arch. Marina BORDESE Il Professionista

Il Segretario Comunale: dott. Emanuele MATINA arch. Marco PAIRONE

Il R.U.P.: arch. Silvia RUATA

via Borsari 21/Biancav. 10 - 10094 Pinerolo (TO) - Tel. 0112/554001 - 554002 - 554003 -