COMUNE DI VILLAFRANCA PIEMONTE

CITTA' METROPOLITANA DI TORINO

STUDIO IDRAULICO
A CORREDO DELLA VARIANTE AL P.R.G.C.

Codice generale	Codice dell' opera	Lotto	Livello di progettazione	Area di progettazione	Numero elaborato	Tipo documento	Versione
Avfr	003	0	CO	I	007	plan part	0-16

IL SINDACO :

IL TECNICO:
Dott. Ing. Valter Ripamonti

Studio Tecnico Dott. Ing. Valter Ripamonti - Via Tessore nÁ25 - 10064 Pinerolo - (TO)
Tel 0121/77445 - Fax 0121/375733 - E-Mail:segreteria@ripamontistudio.com - tecnico@ripamontistudio.com

OGGETTO

PLANIMETRIA CON INDIVIDUAZIONE DELLE AREE ESONDABILI

VERS.	MODIFICHE	DATA	DISEGNATORE	SCALA
0	1ÚEMISSIONE	Luglio 2016	RA	1:5.000
1				
2				
3				
4				
5				

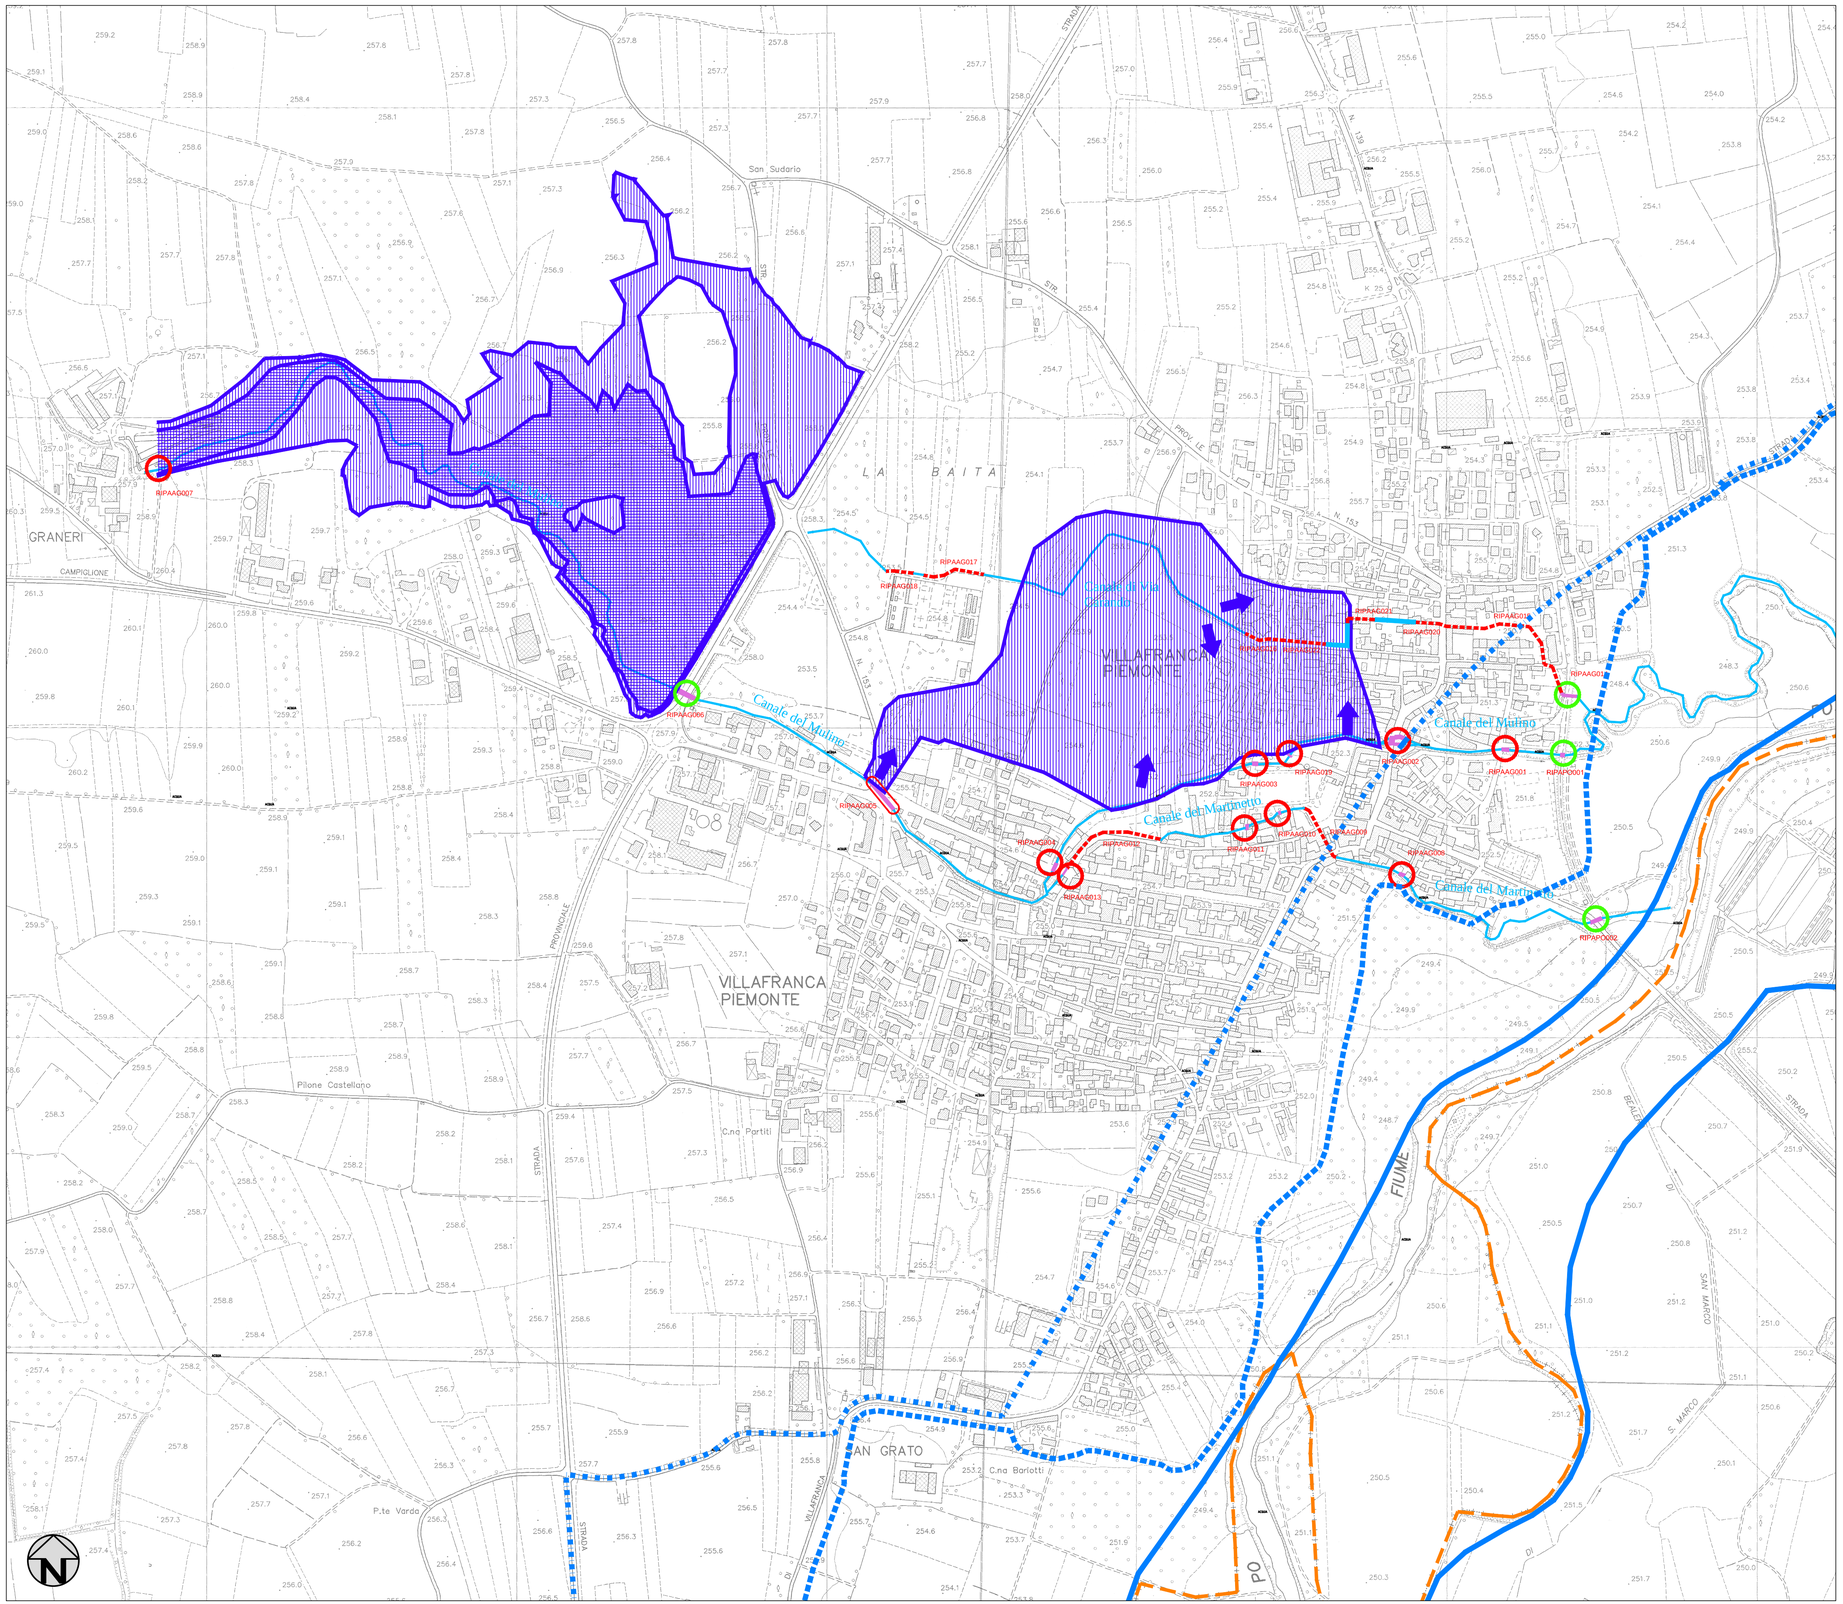

LEGENDA:

DIVISIONE COMUNALE

CORSI D'ACQUA ANALIZZATI

Aree interessate da dissesti legati alla dinamica del reticolo idrografico secondario - livelli di intensit¨ /pericolosit¨ :

Punti principali di tracimazione

Ee: Intensit¨ /pericolosit¨ molto elevata
Aree ad alta probabilit¨ di inondazione
(Tr = 20 anni)

Eb: Intensit¨ /pericolosit¨ elevata
Aree a moderata probabilit¨ di inondazione
(Tr = 100 - 200 anni)

Ponti e attraversamenti oggetto di rilievo:

RIPAAG0xx — CODICE OPERA IN RIFERIMENTO AL SISTEMA INFORMATIVO CATASTO OPERE DI DIFESA - SICOD LT

PONTE O ATTRAVERSAMENTO CON SEZIONE IDRAULICA VERIFICATA AL PASSAGGIO DELLA PORTATA DI PIENA CON Tr. = 200 ANNI, CON IL FRANCO IDRAULICO PREVISTO DALLA DIRETTIVA DI ATTUAZIONE DEL PIANO STRALCIO DELLE FASCE FLUVIALI

PONTE O ATTRAVERSAMENTO CON SEZIONE IDRAULICA VERIFICATA AL PASSAGGIO DELLA PORTATA DI PIENA CON Tr. = 200 ANNI MA SENZA FRANCO IDRAULICO OPPURE NON VERIFICATA AL PASSAGGIO DELLA PORTATA DI PIENA CON Tr. = 200 ANNI

TRATTI TOMBINATI CON SEZIONE IDRAULICA VERIFICATA AL PASSAGGIO DELLA PORTATA DI PIENA CON Tr. = 200 ANNI MA SENZA FRANCO IDRAULICO OPPURE NON VERIFICATA AL PASSAGGIO DELLA PORTATA DI PIENA CON Tr. = 200 ANNI

LINEE FASCE PAI

LIMITE ESTERNO FASCIA A

LIMITE ESTERNO FASCIA B

LIMITE ESTERNO FASCIA C