




FOTOGRAFIA AEREA DI DETTAGLIO



FOTOGRAFIA AEREA DEL CENTRO STORICO

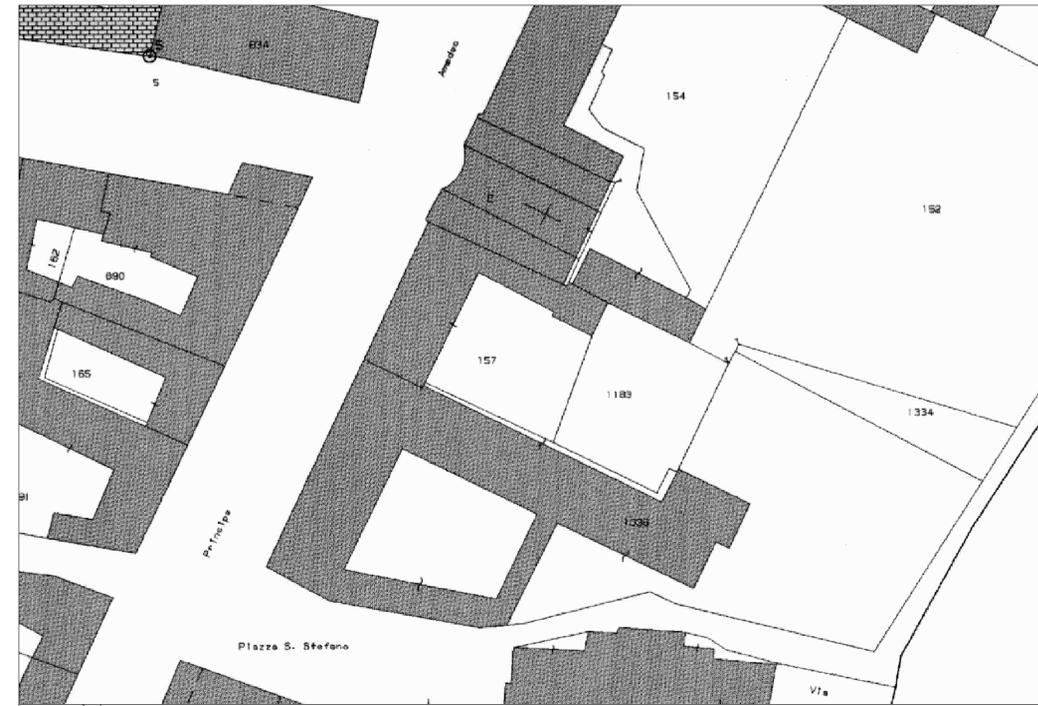

- Fabbricato oggetto di intervento
- Area di massimo sviluppo del Monastero (1743)

<b>PROPRIETA':</b> COMUNE DI VILLAFRANCA PIEMONTE - P.za Cavour, 1 - 10068 Villafranca Piemonte (To) - 0119807107	
<b>PROGETTISTA:</b> <b>Raggruppamento Temporaneo di Professionisti:</b> Capogruppo - arch. Luigi Umberto Casetta - via Matteotti, 49 - Villafranca Piemonte (To) - 3487941024 Componenti: geom. Gianluca Caffaro - Via Roma, 22 - Villafranca Piemonte (To) - 3494708214 - gianluca.caffaro@gmail.com ARTE RESTAURO CONSERVAZIONE DI ARLOTTO CRISTINA MARIA & C. - C.so A. Picco, 92 - Torino - 3355441259 - arc@tin.it	
<b>INTERVENTO:</b> <b>MANUTENZIONE STRAORDINARIA DELLA COPERTURA, DEL PARAMENTO MURARIO ESTERNO E DELLE SUPERFICI INTERNE DELLA CUPOLA DELLA CHIESA DELLA BEATA VERGINE DELLE GRAZIE DETTA "DEL MONASTERO"</b>	
<b>UBICAZIONE EDIFICIO:</b> Via S. Francesco - Villafranca Piemonte (To) NCEU: Foglio 73 lett. E	
ELABORATO: <b>PLANIMETRIE INQUADRAMENTO GENERALI</b>	TAV. n. <b>6</b>
data: aprile 2021 rev 01: rev 02:	scala: Livello di progettazione: <b>ESECUTIVO</b>

PLANIMETRIA GENERALE CON INSERIMENTO RISPETTO AL CENTRO STORICO - Scala 1:2000