


PROPRIETA':
COMUNE DI VILLAFRANCA PIEMONTE - P.zza Cavour, 1 - 10068 Villafranca Piemonte (TO) - 0119807107

PROGETTISTA:
Raggruppamento Temporaneo di Professionisti:
Capogruppo - arch. **Luigi Umberto Casetta** - via Matteotti, 49 - Villafranca Piemonte (TO) - 3487941292 - caslu@xero.it
Componenti:
geom. **Gianluca Caffaro** - Via Roma, 22 - Villafranca Piemonte (TO) - 3494708214 - gianluca.caffaro@gmail.com
ARTE RESTAURO CONSERVAZIONE DI ARLOTTO CRISTINA MARIA & C. - C.so A. Picco, 92 - Torino - 3355441259 - arc@tin.it


INTERVENTO:
MANUTENZIONE STRAORDINARIA DELLA COPERTURA, DEL PARAMENTO MURARIO ESTERNO E DELLE SUPERFICI INTERNE DELLA CUPOLA DELLA CHIESA DELLA VERGINE DELLE GRAZIE DETTA "DEL MONASTERO"
C.so Alberto Picco n. 92 - 10131 Torino
Tel. 335.544.1259
www.arteconservazione.it

UBICAZIONE EDIFICIO:
Via S. Francesco - Villafranca Piemonte (To) NCEU: Foglio 73 lett. E


ELABORATO:
INSERIMENTO AMBIENTALE
Schema 3D del complesso
TAV. n. **8**

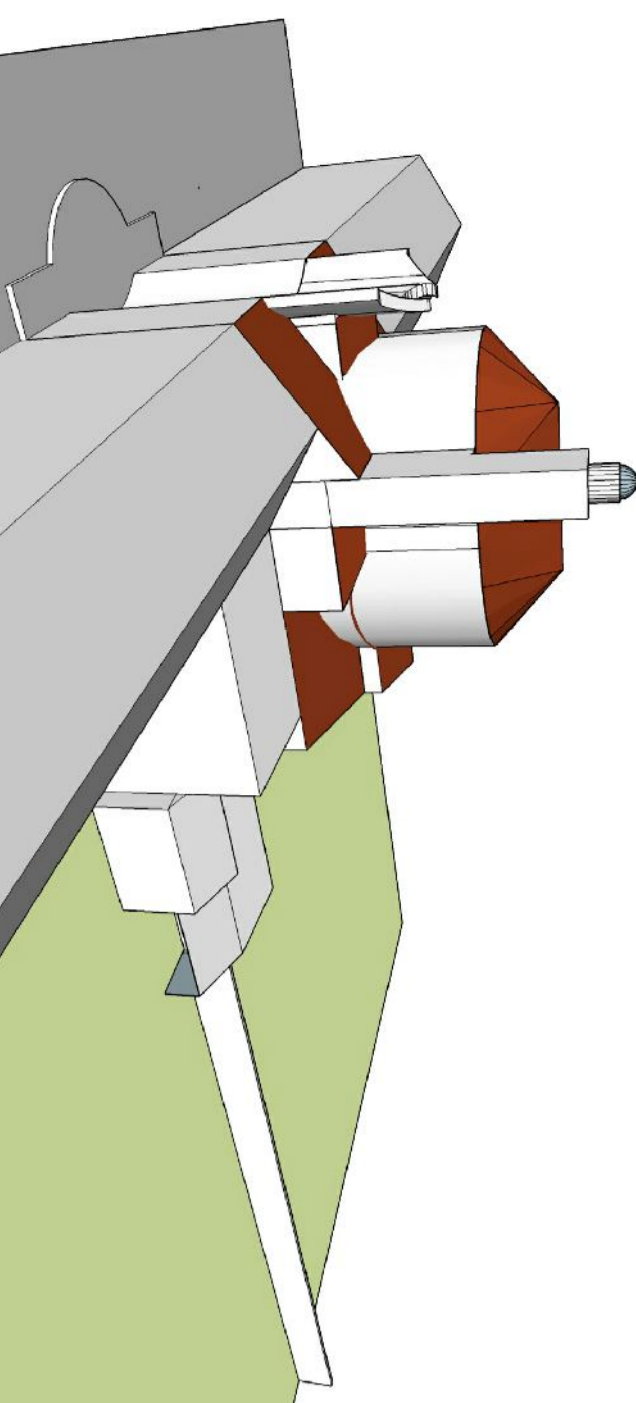


Vista da Sud-Ovest

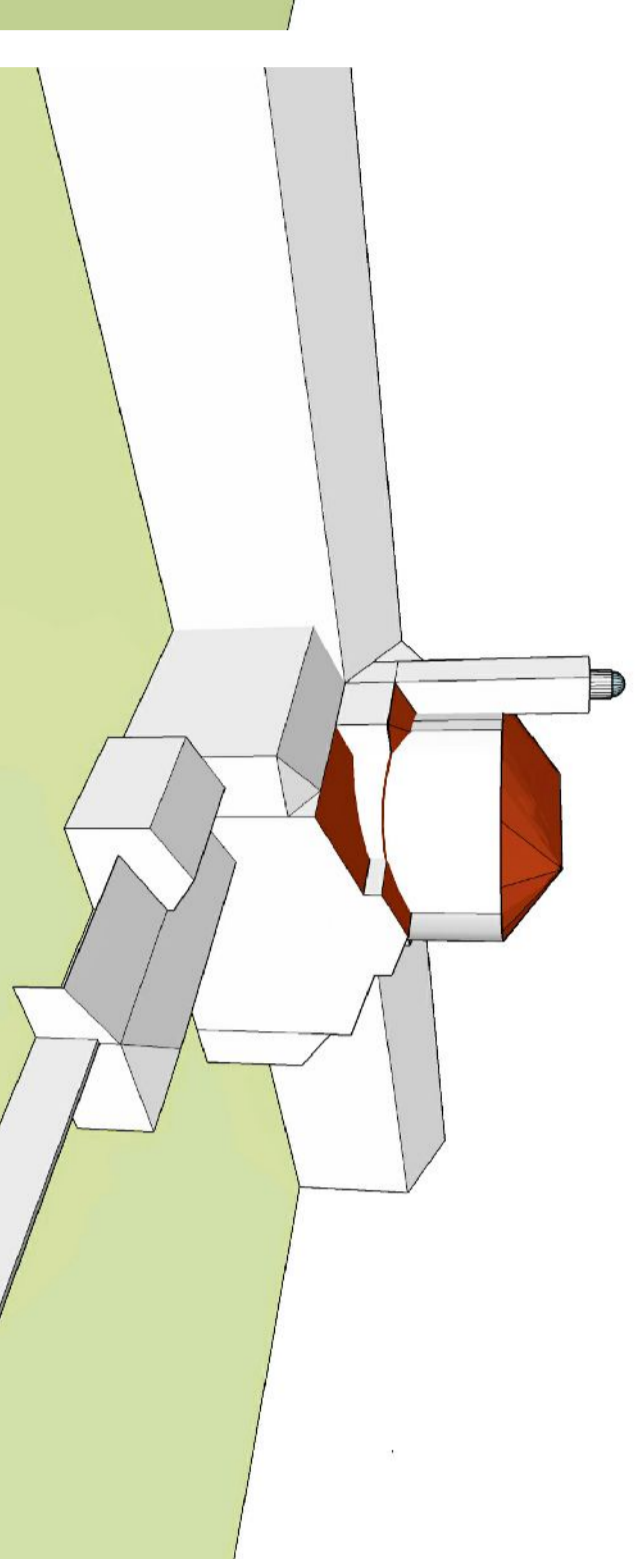

Vista da Sud-Est

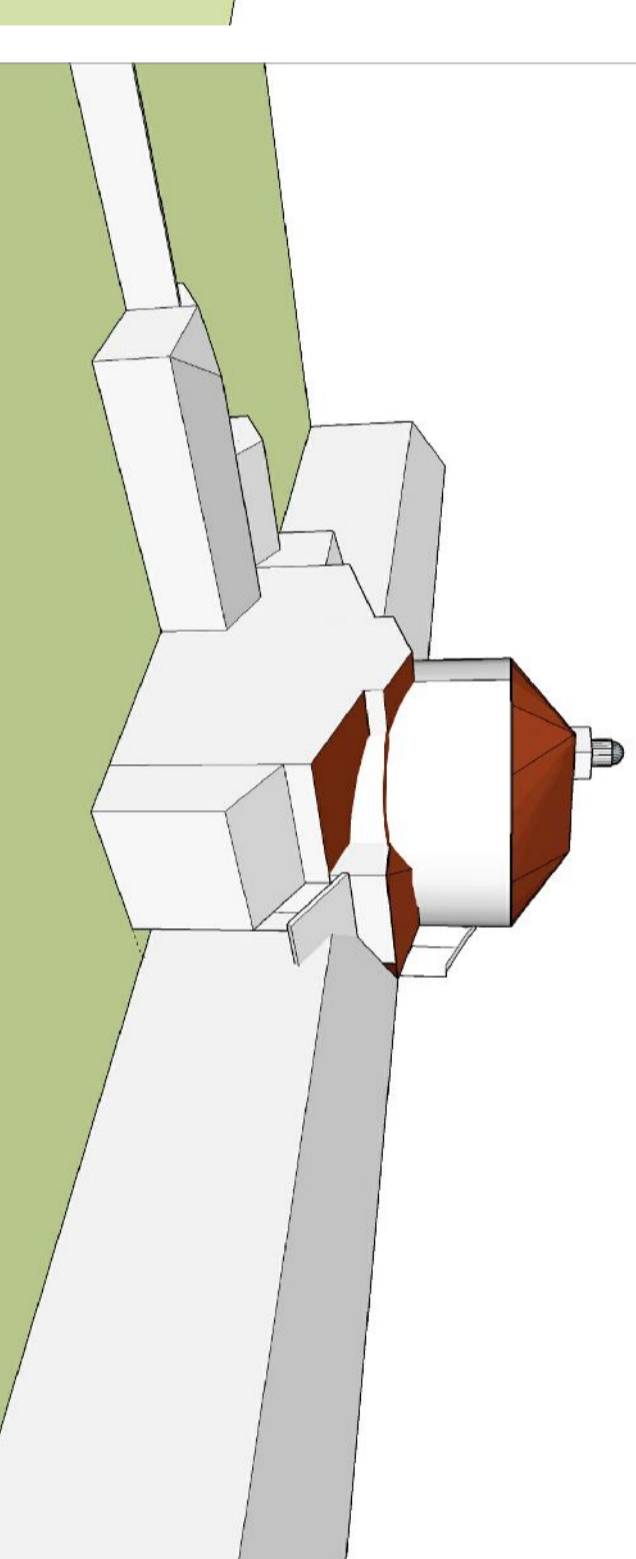

Vista da Nord-Est

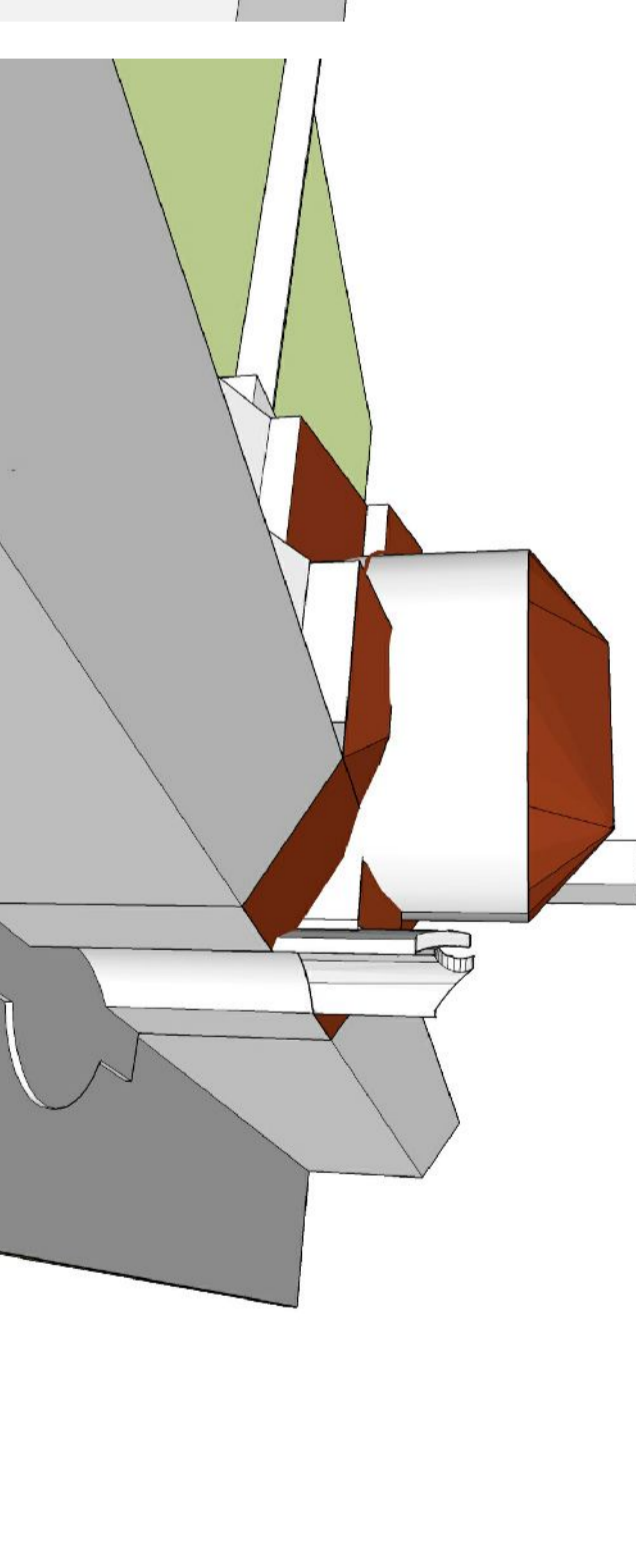

Vista da Nord-Ovest

data : aprile 2021
rev 01:
rev 02:

scala :
Livello di progettazione:
ESECUTIVO