COMUNE DI VILLAFRANCA PIEMONTE
CITTA' METROPOLITANA DI TORINO

INTERVENTI NON STRUTTURALI AI SOLAI (ANTISFONDELLAMENTO) SECONDARIA DI PRIMO GRADO "GIACOMO GASTALDI" DI VIA ANTONIO CAMPRA n° 1

Codice generale	Codice dell' opera	Lotto	Livello di progettazione	Area di progettazione	Numero elaborato	Tipo documento	Versione
Avfr	009	0	DE	G	014	piante	0-19

IL RESPONSABILE DELL' AREA TECNICA :
Geom. Mauro Borello

IL PROGETTISTA:
Dott. Ing. Valter Ripamonti

Studio Tecnico Dott. Ing. Valter Ripamonti - Via Tessore n° 25 - 10064 Pinerolo - (TO)
Tel 0121/77445 - Fax 0121/375733 - E-Mail:segreteria@ripamontistudio.com - tecnico@ripamontistudio.com

PROGETTO DEFINITIVO ESECUTIVO

OGGETTO

PIANTA PIANO SECONDO

VERS.	MODIFICHE	DATA	DISEGNATORE	SCALA
0	Prima consegna	12 Marzo 2019	AA	1:100
1				
2				
3				
4				
5				

LEGENDA:

- RETE ANTISFONDELLAMENTO IN PROGETTO CON COPERTURA IN CARTONGESSO
- RETE ANTISFONDELLAMENTO CON RIFACIMENTO DELLA CONTROSOFFITTATURA ESISTENTE AMMALORATA
- IMPIANTO DI ILLUMINAZIONE ESISTENTE
- IMPIANTO DI ILLUMINAZIONE OGGETTO DI RIMOZIONE E RIPOSIZIONAMENTO
- ORDITURA SOLAI
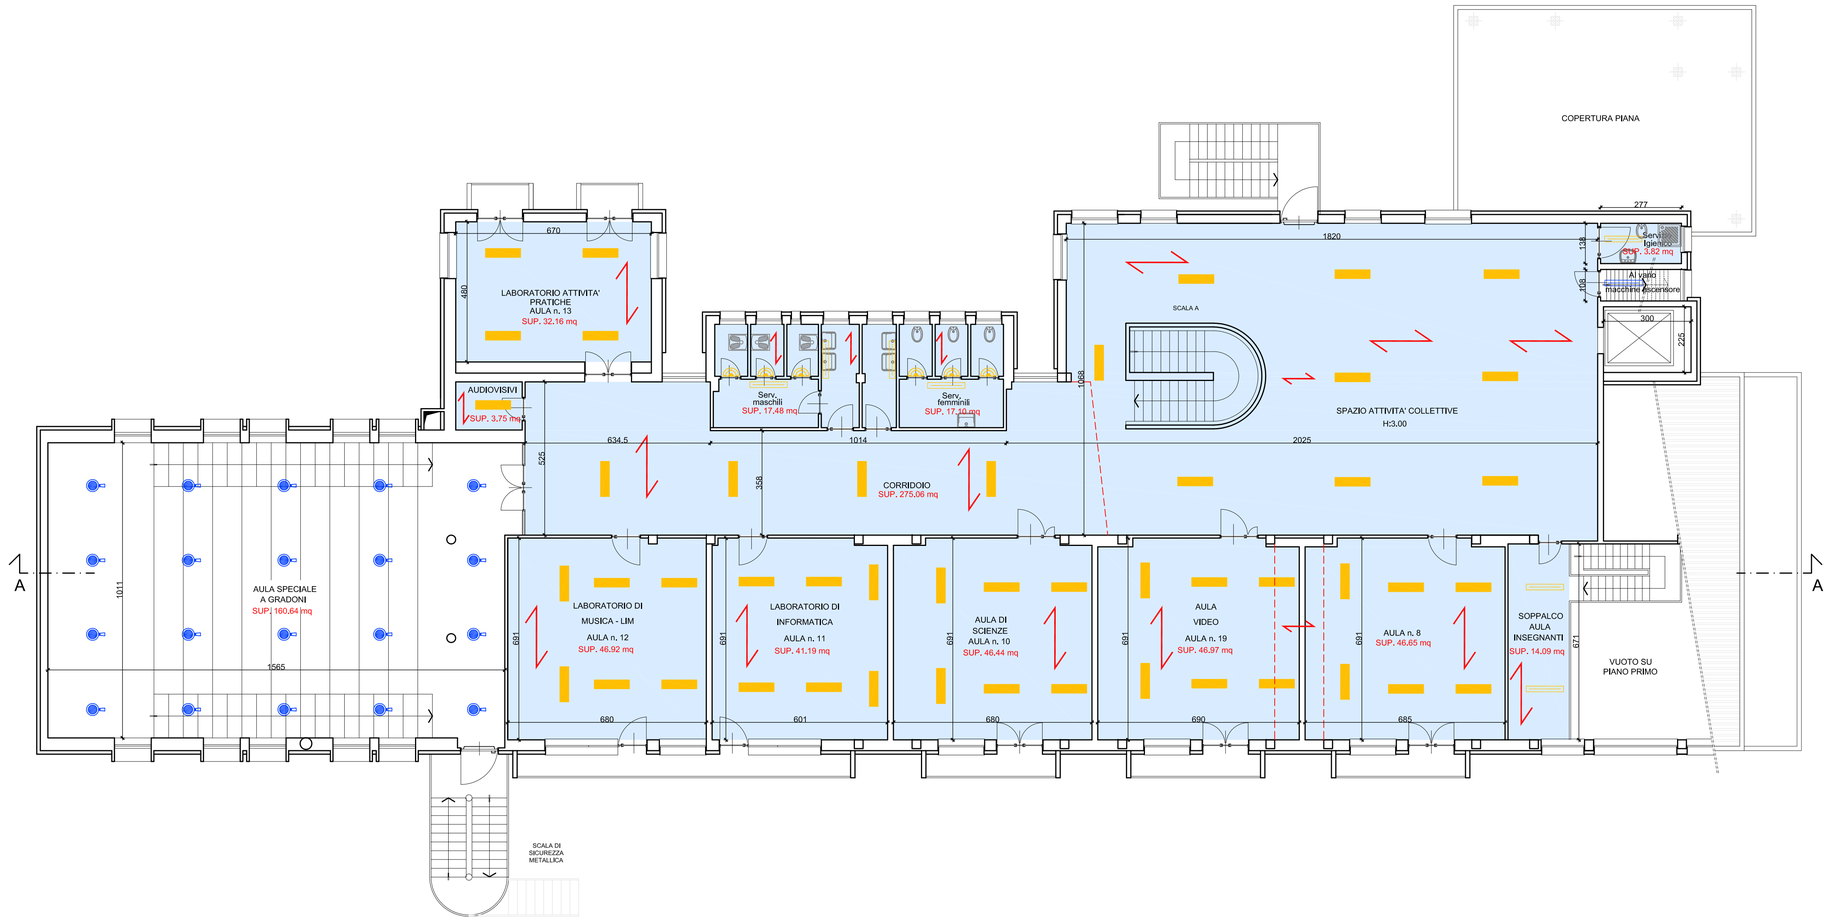
PIANTA PIANO SECONDO
SCALA 1:100