

INTERVENTI NON STRUTTURALI AI SOLAI  
(ANTIFONDELLAMENTO) SECONDARIA DI PRIMO GRADO  
"GIACOMO GASTALDI" DI VIA ANTONIO CAMPRA n° 1

Codice generale	Codice dell'opera	Lotto	Livello di progettazione	Area di progettazione	Numero elaborato	Tipo documento	Versione
Avfr	009	0	DE	G	015	sez	0-19

IL RESPONSABILE DELL' AREA TECNICA :

Geom. Mauro Borello

IL PROGETTISTA:

Dott. Ing. Valter Ripamonti



Studio Tecnico Dott. Ing. Valter Ripamonti - Via Tessore n° 25 - 10064 Pinerolo - (TO)  
Tel 0121/77445 - Fax 0121/375733 - E-Mail:segreteria@ripamontistudio.com - tecnico@ripamontistudio.com


PROGETTO DEFINITIVO ESECUTIVO

OGGETTO


SEZIONI E PARTICOLARI COSTRUTTIVI

VERS.	MODIFICHE	DATA	DISEGNATORE	SCALA
0	Prima consegna	12 Marzo 2019	AA	1:100
1				
2				
3				
4				
5				


SEZIONE A:A  
SCALA 1:100

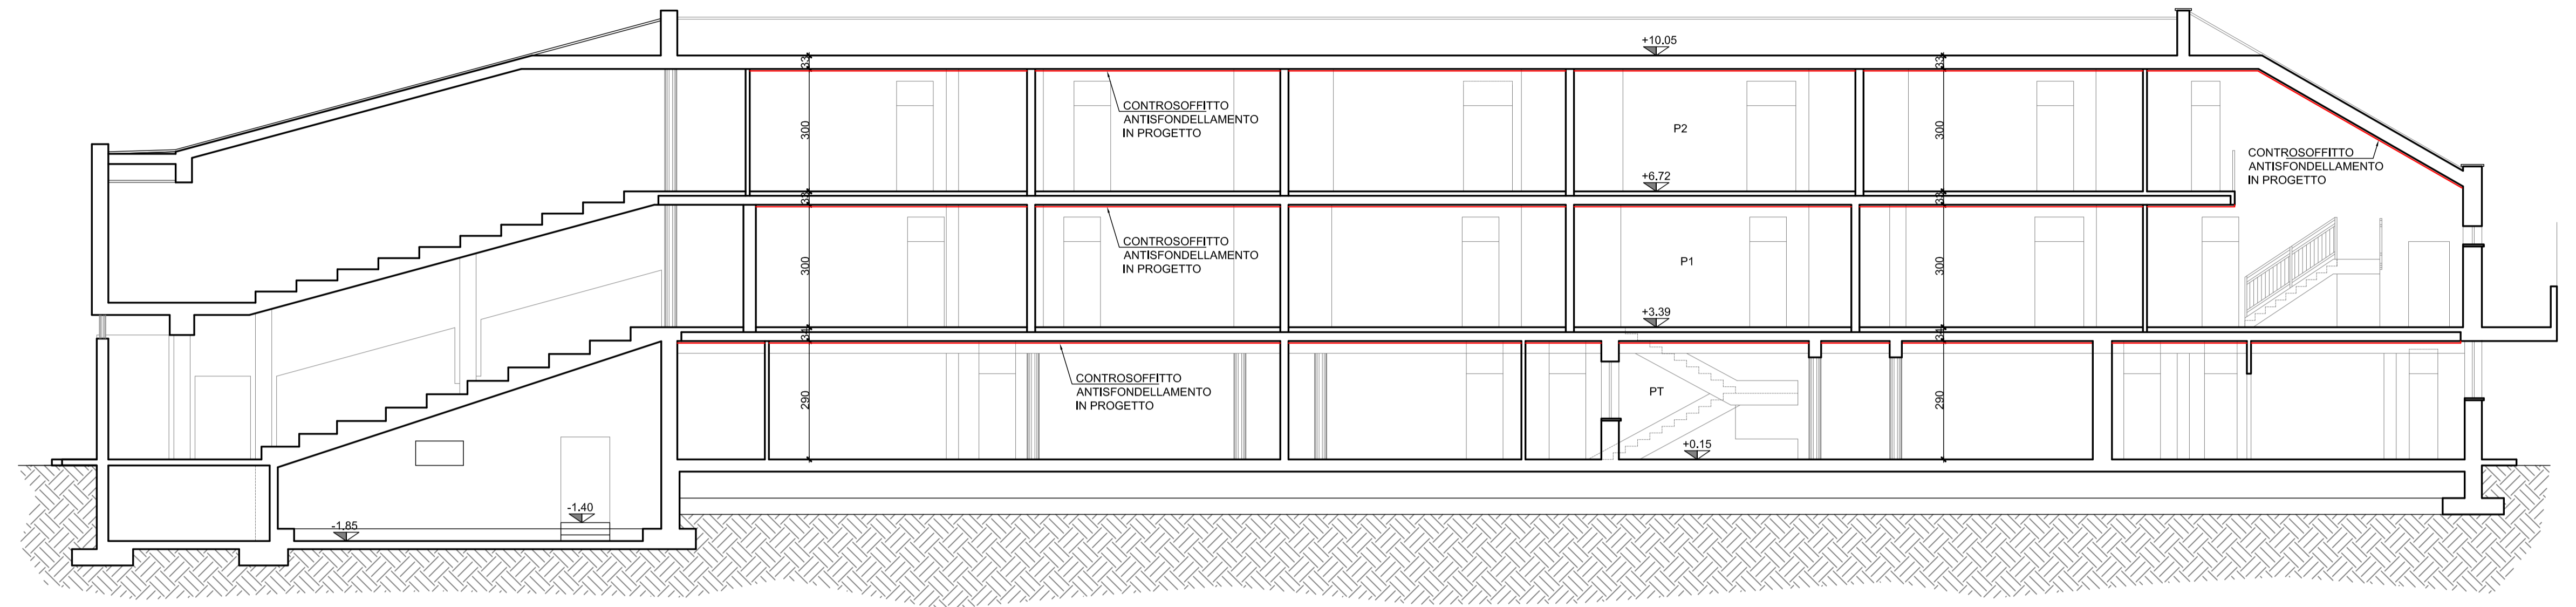


SEZIONE B:B  
SCALA 1:100

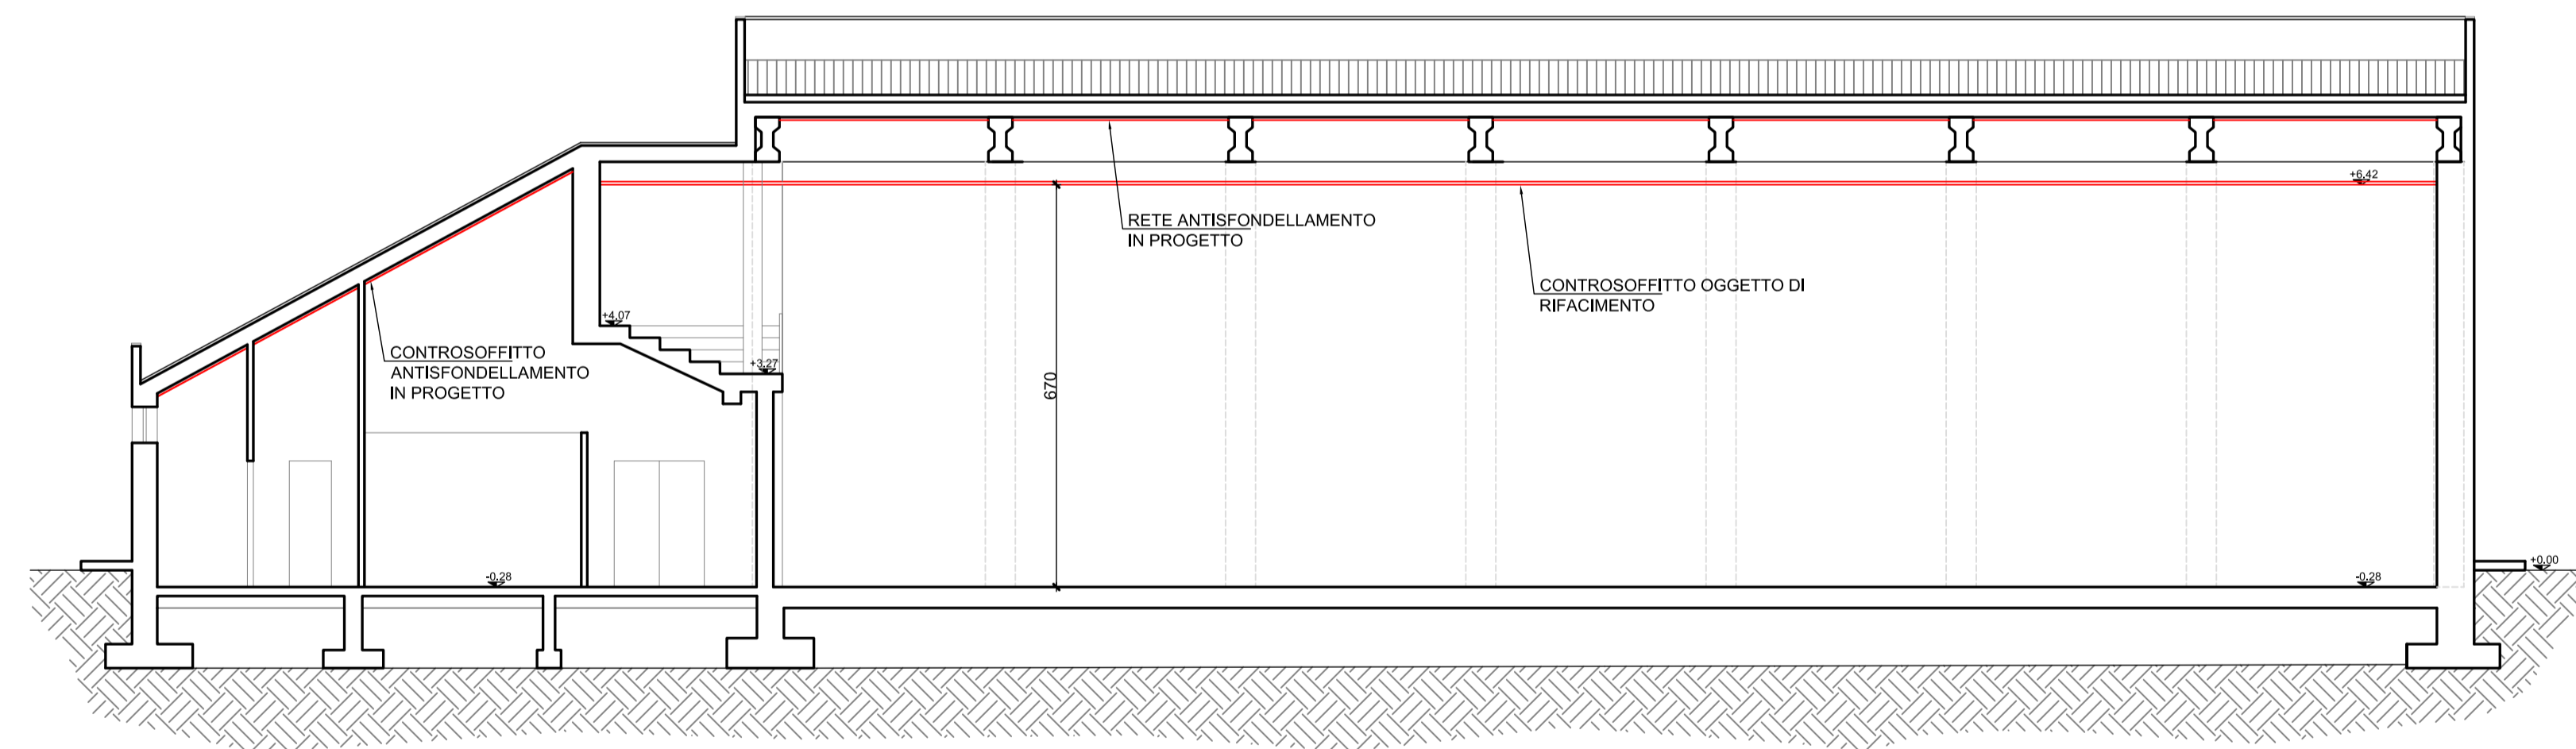

SEZIONE C:C  
SCALA 1:100

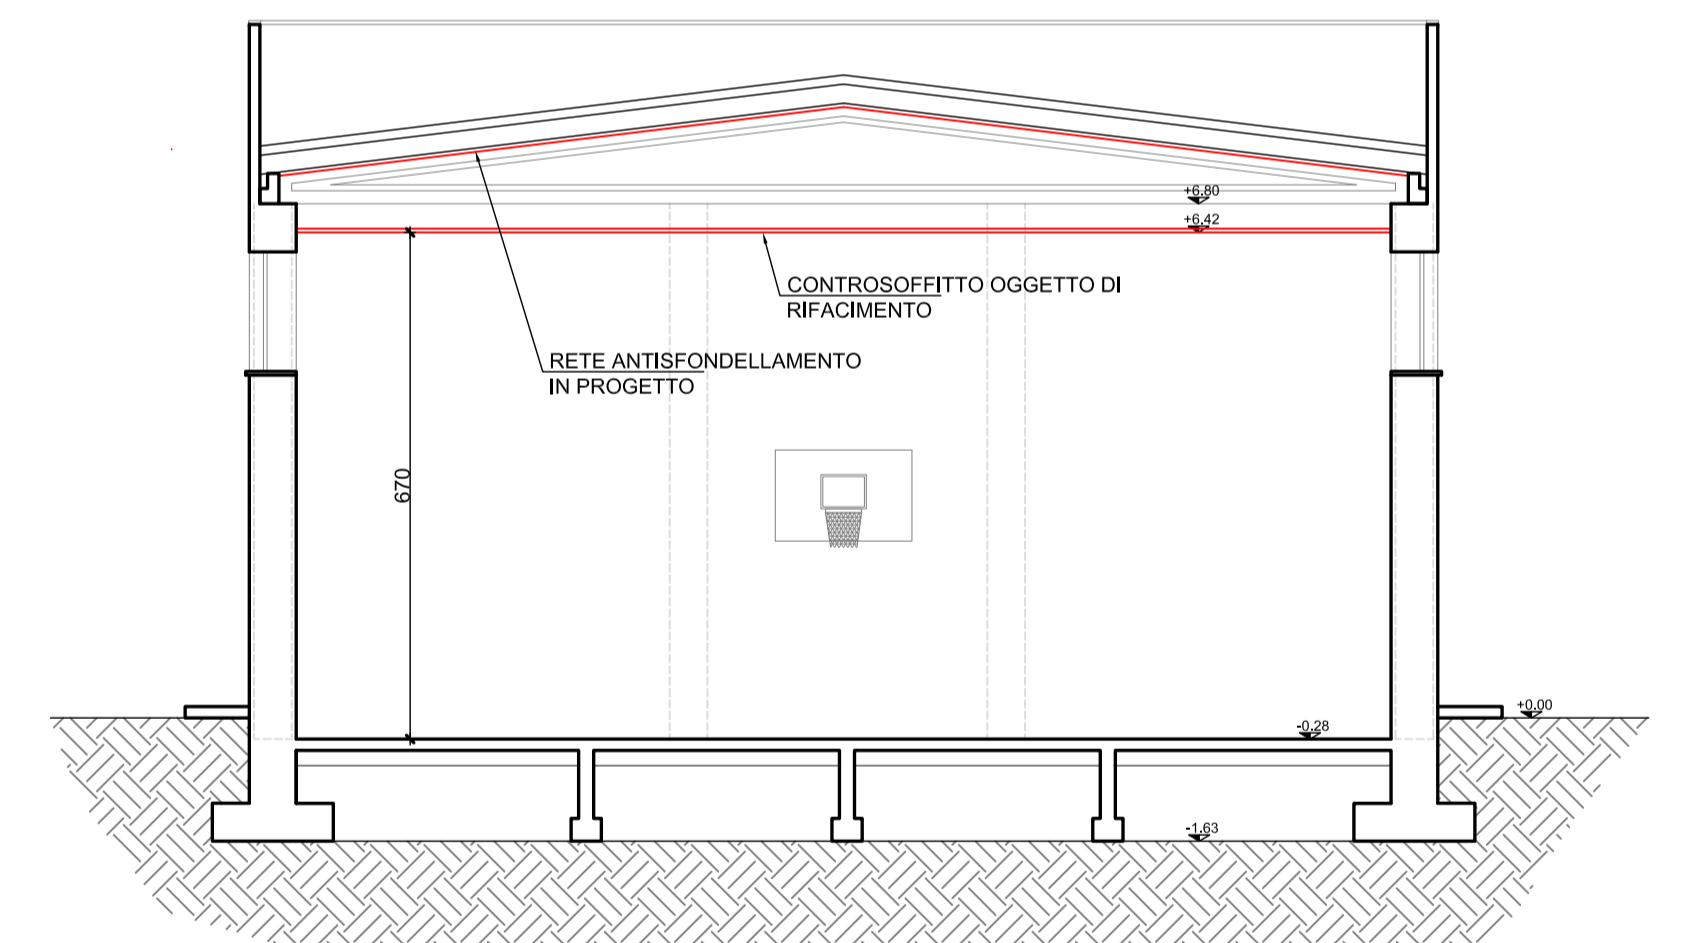

SCHEMA TIPO PER DISPOSITIVO  
ANTIFONDELLAMENTO

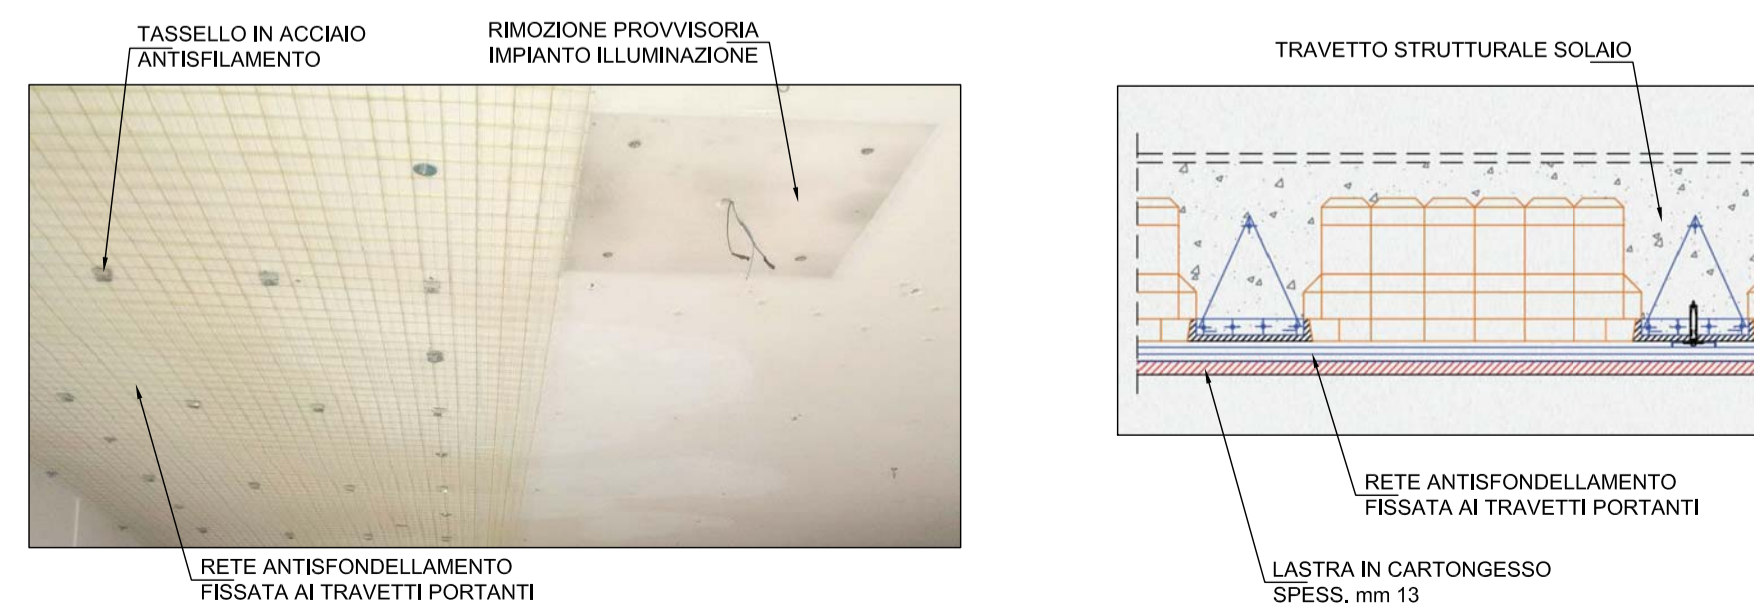

PARTICOLARE CONTROSOFFITTO

