

COMUNE DI VILLAFRANCA PIEMONTE

PROVINCIA DI TORINO

SCUOLA SECONDARIA DI 1° GRADO STATALE

BANDO TRIENNALE 2015-16-17
EDILIZIA SCOLASTICA - MUTUI



COMMITTENZA:
COMUNE DI VILLAFRANCA PIEMONTE

PIANO TRIENNALE DI EDILIZIA SCOLASTICA IN ATTUAZIONE DELL'ART. 10 DEL D.L. n° 104/2013
E DEL DECRETO DEL MINISTRO DELL'ECONOMIA E DELLE FINANZE DI CONCERTO CON IL
MINISTRO DELL'ISTRUZIONE, DELL'UNIVERSITA' E DELLA RICERCA E CON IL MINISTRO DELLE
INFRASTRUTTURE E DEI TRASPORTI IN DATA 21/01/2015

LAVORI DI MANUTENZIONE STRAORDINARIA E AMPLIAMENTO ISTITUTO COMPRENSIVO SCOLASTICO

PROGETTO ESECUTIVO

2

ESTRATTI CARTOGRAFICI


DATA:
Marzo 2019

IL TECNICO:

LA COMMITTENZA:
COMUNE DI VILLAFRANCA PIEMONTE


ESTRATTO CATASTALE

Scala 1:1.500

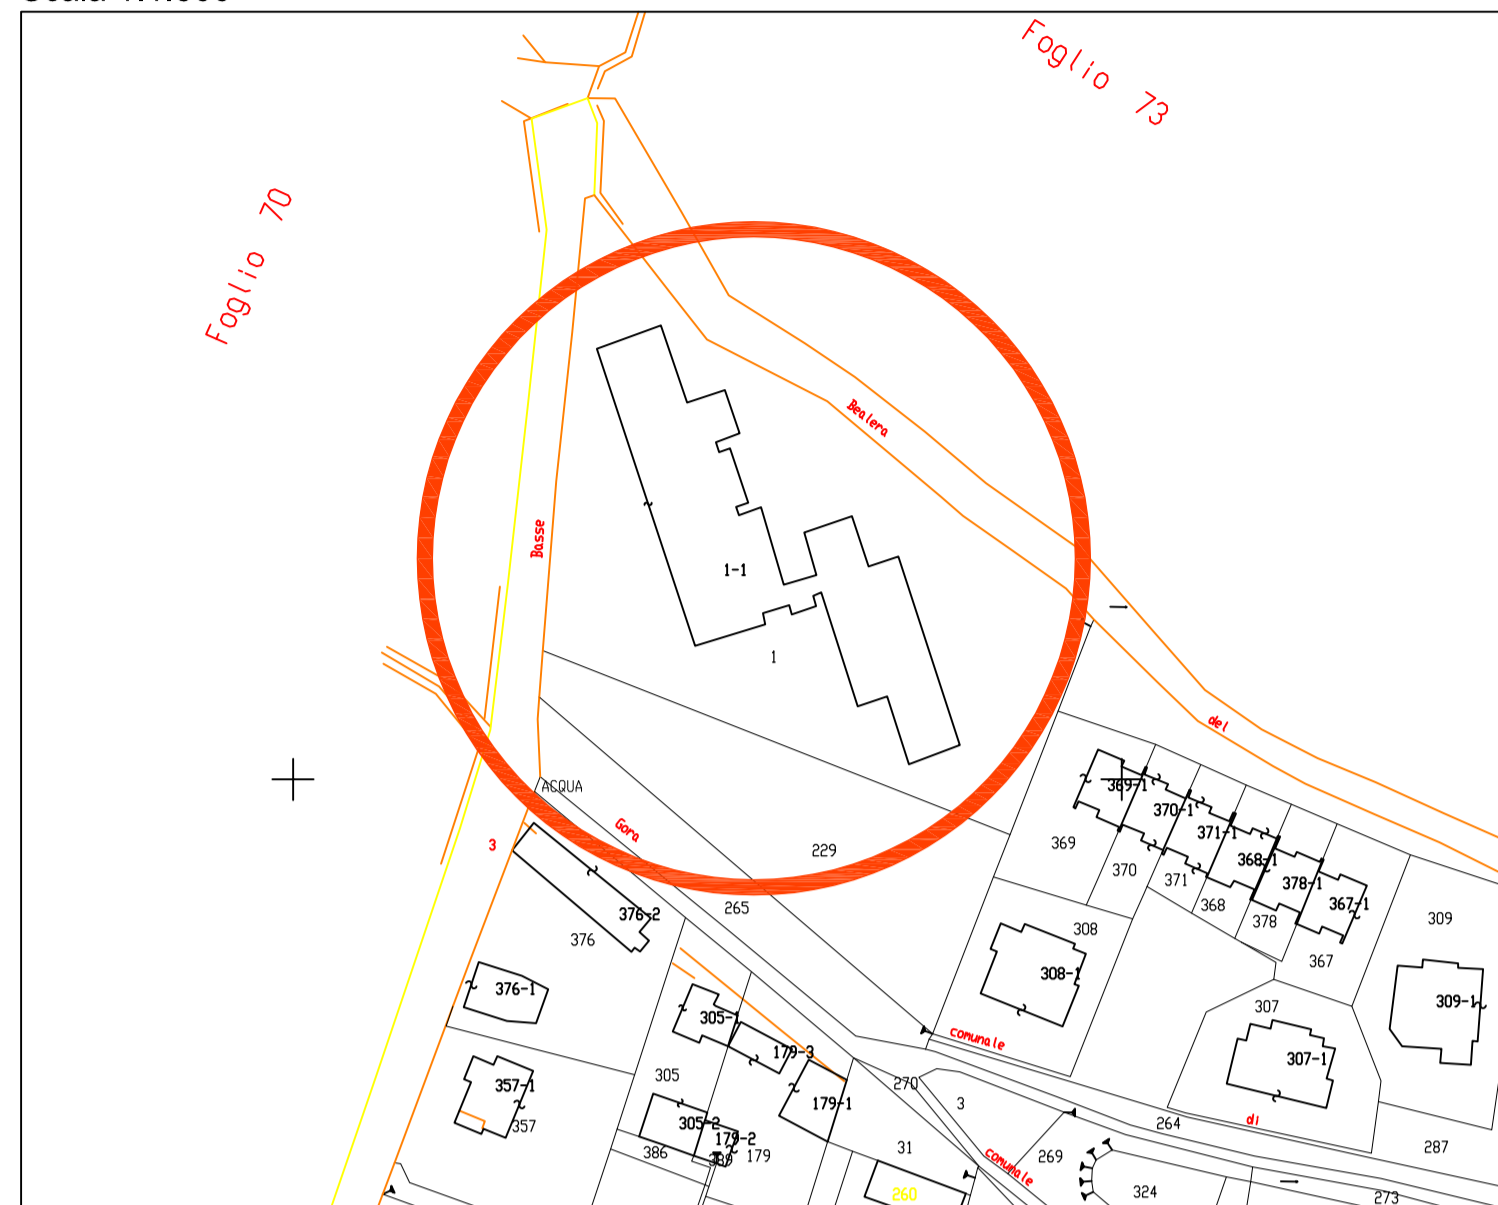


ESTRATTO P.R.G.C.

Scala 1:1.500

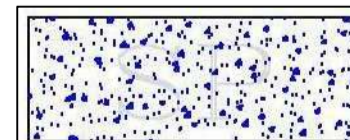

AREE RISERVATE AI SERVIZI

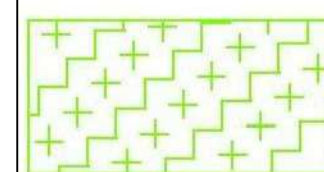

CLASSE IIb

Settori di territorio caratterizzati da soggiacenza della falda freatica inferiore a 2 m e suscettibile ad ulteriore innalzamento in concomitanza di precipitazioni piovose intense e prolungate. Zone in cui si ritiene sconsigliabile la realizzazione di locali interrati e/o seminterrati per la possibile interferenza tra essi e la falda freatica.

IMMAGINE SATELLITARE

