

COMUNE DI VILFRANCA PIEMONTE
PROVINCIA DI TORINO



**SCUOLA SECONDARIA
DI I GRADO STATALE**
BANDO BIENNALE 2015-14-17
EDILIZIA SCOLASTICA - ANFOLI



COMUNITA'
COMUNE DI VILFRANCA PIEMONTE



PIANO BIENNALE DI EDILIZIA SCOLASTICA IN ATTUAZIONE DELL'ART. 10 DEL D.L. N° 104/2013
E DEL DECRETO DEL MINISTRO DELL'ECONOMIA E DELLE FINANZE DI CONCORSO CON IL
MINISTRO DELL'INTERNO PER LA REALIZZAZIONE DI EDIFICI SCOLASTICI E PER LE
INFRASTRUTTURE E DEI TRASPORTI IN DATA 21/01/2015
LAVORI DI MANUTENZIONE STRAORDINARIA E AMPLIAMENTO
ISTITUTO COMPRENSIVO SCOLASTICO
PROGETTO ESECUTIVO

6G	
PROGETTO PROSPETTI E 3D	
DATA: Mese 2015	IL TECNICO:
LA COMMITTENZA: COMUNE DI VILFRANCA PIEMONTE	

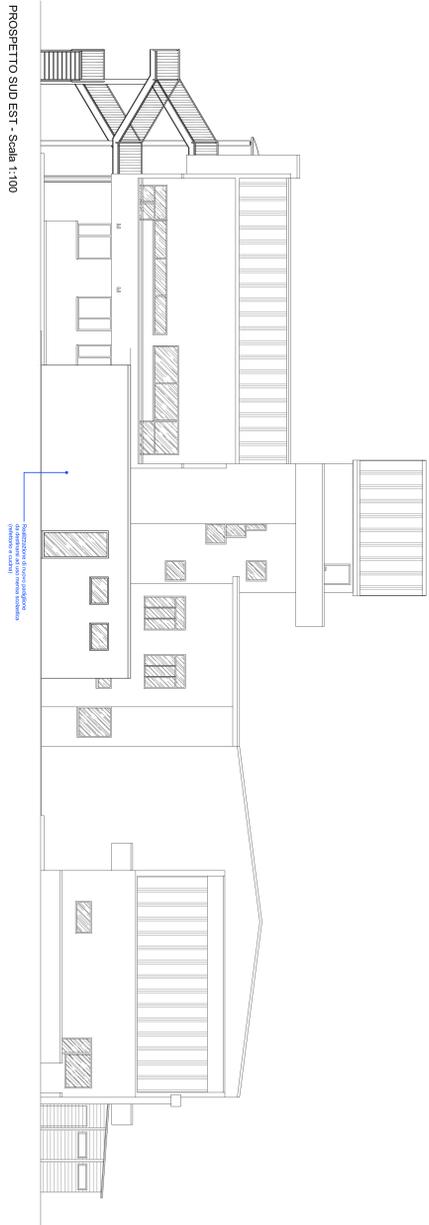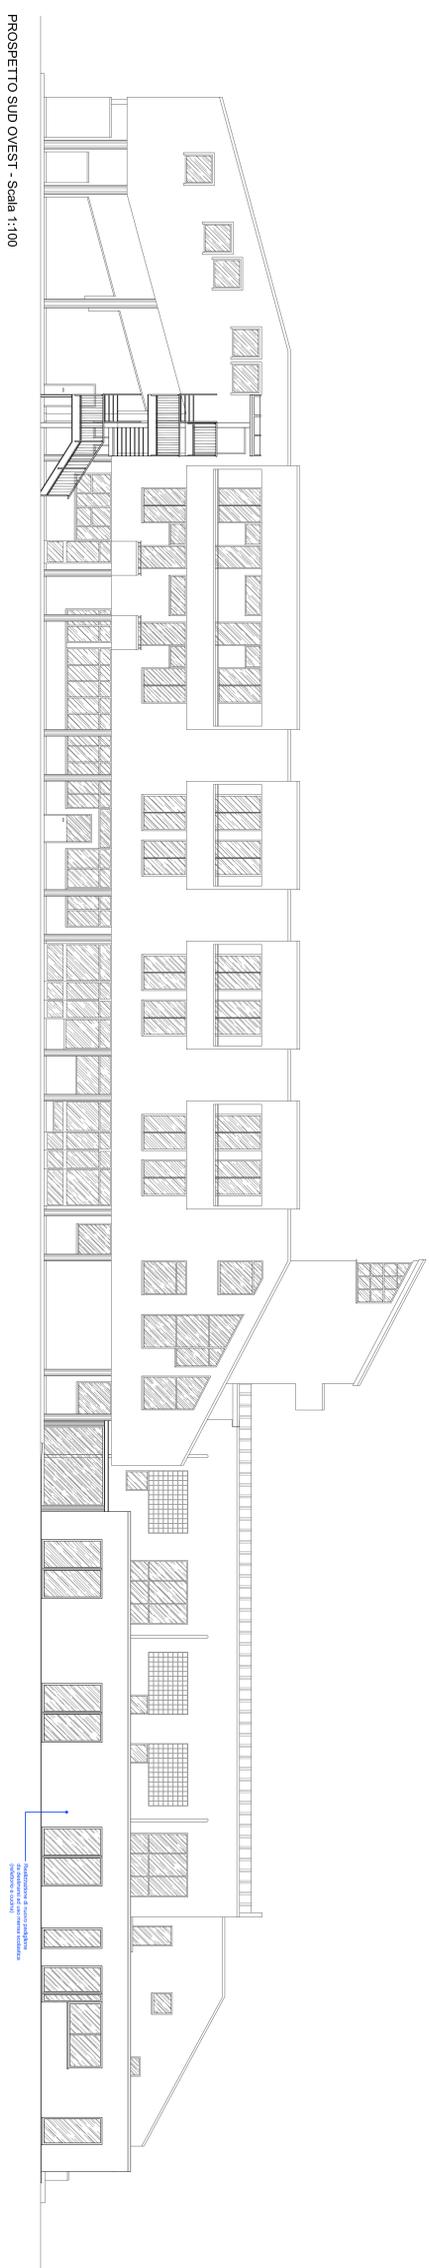

PROSPETTO SUD OVEST - Scala 1:100

PROSPETTO SUD EST - Scala 1:100

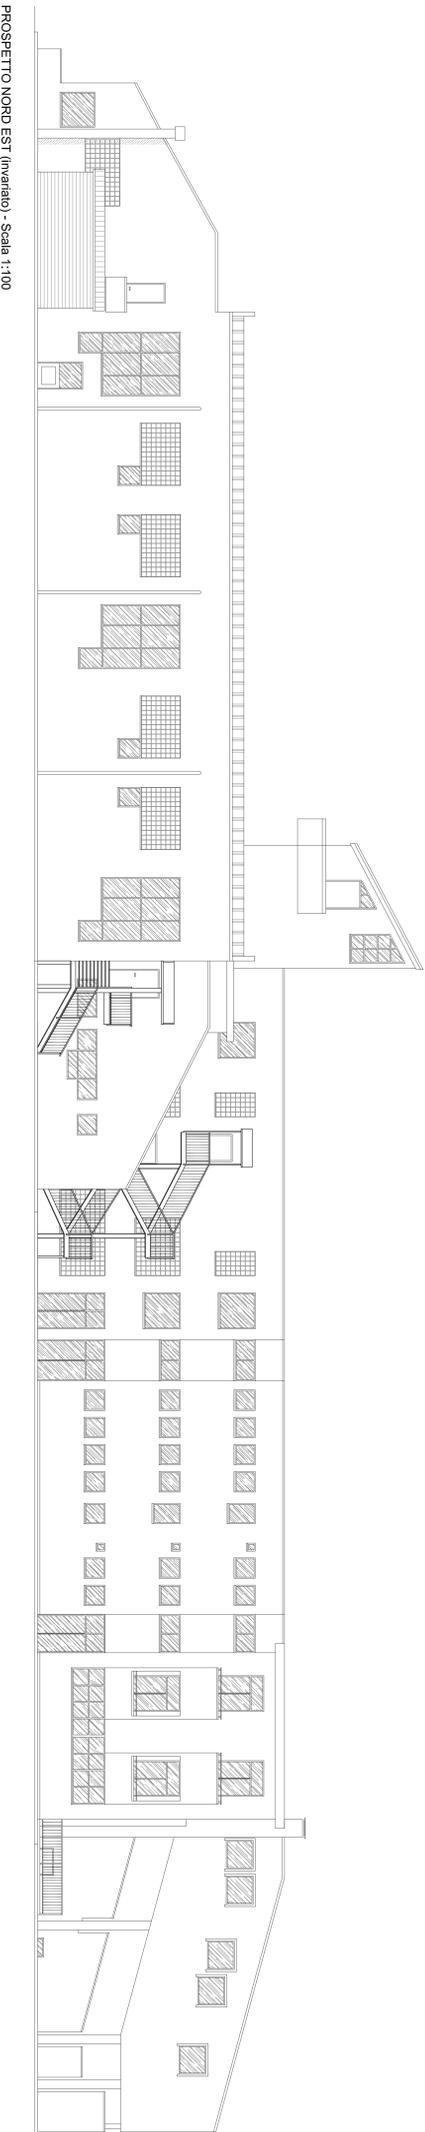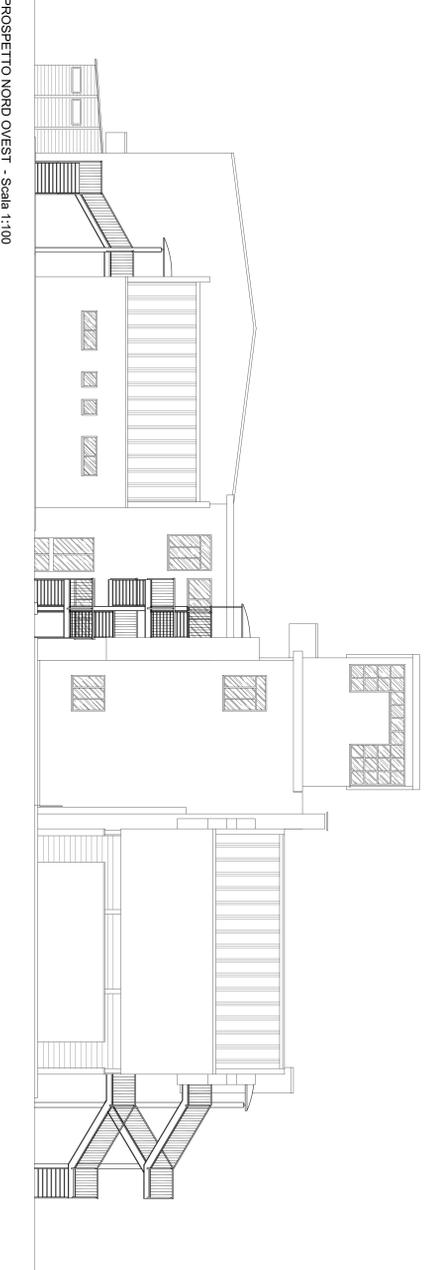

PROSPETTO NORD OVEST - Scala 1:100

PROSPETTO NORD EST (invariato) - Scala 1:100

TRIDIMENSIONALE NUOVE OPERE