



**Comune di Villafranca Piemonte**

**ZONIZZAZIONE ACUSTICA  
DEL TERRITORIO COMUNALE  
PROGETTO DEFINITIVO**

**FASE II: Analisi territoriale e perfezionamento  
bozza di zonizzazione di completamento.**

planimetria generale

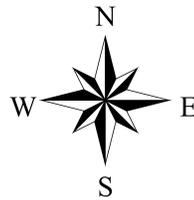


Tavola: 1 Def Scala: 1:12000 Data: Febbraio 2024


Il Sindaco

L'Assessore all'Urbanistica

Il Segretario C.le

I Progettisti

Dott. Agostino Bottano  
Resp. Ufficio Tecnico C.le  
Geom. Gabriele Ferraris  
Studio HARP

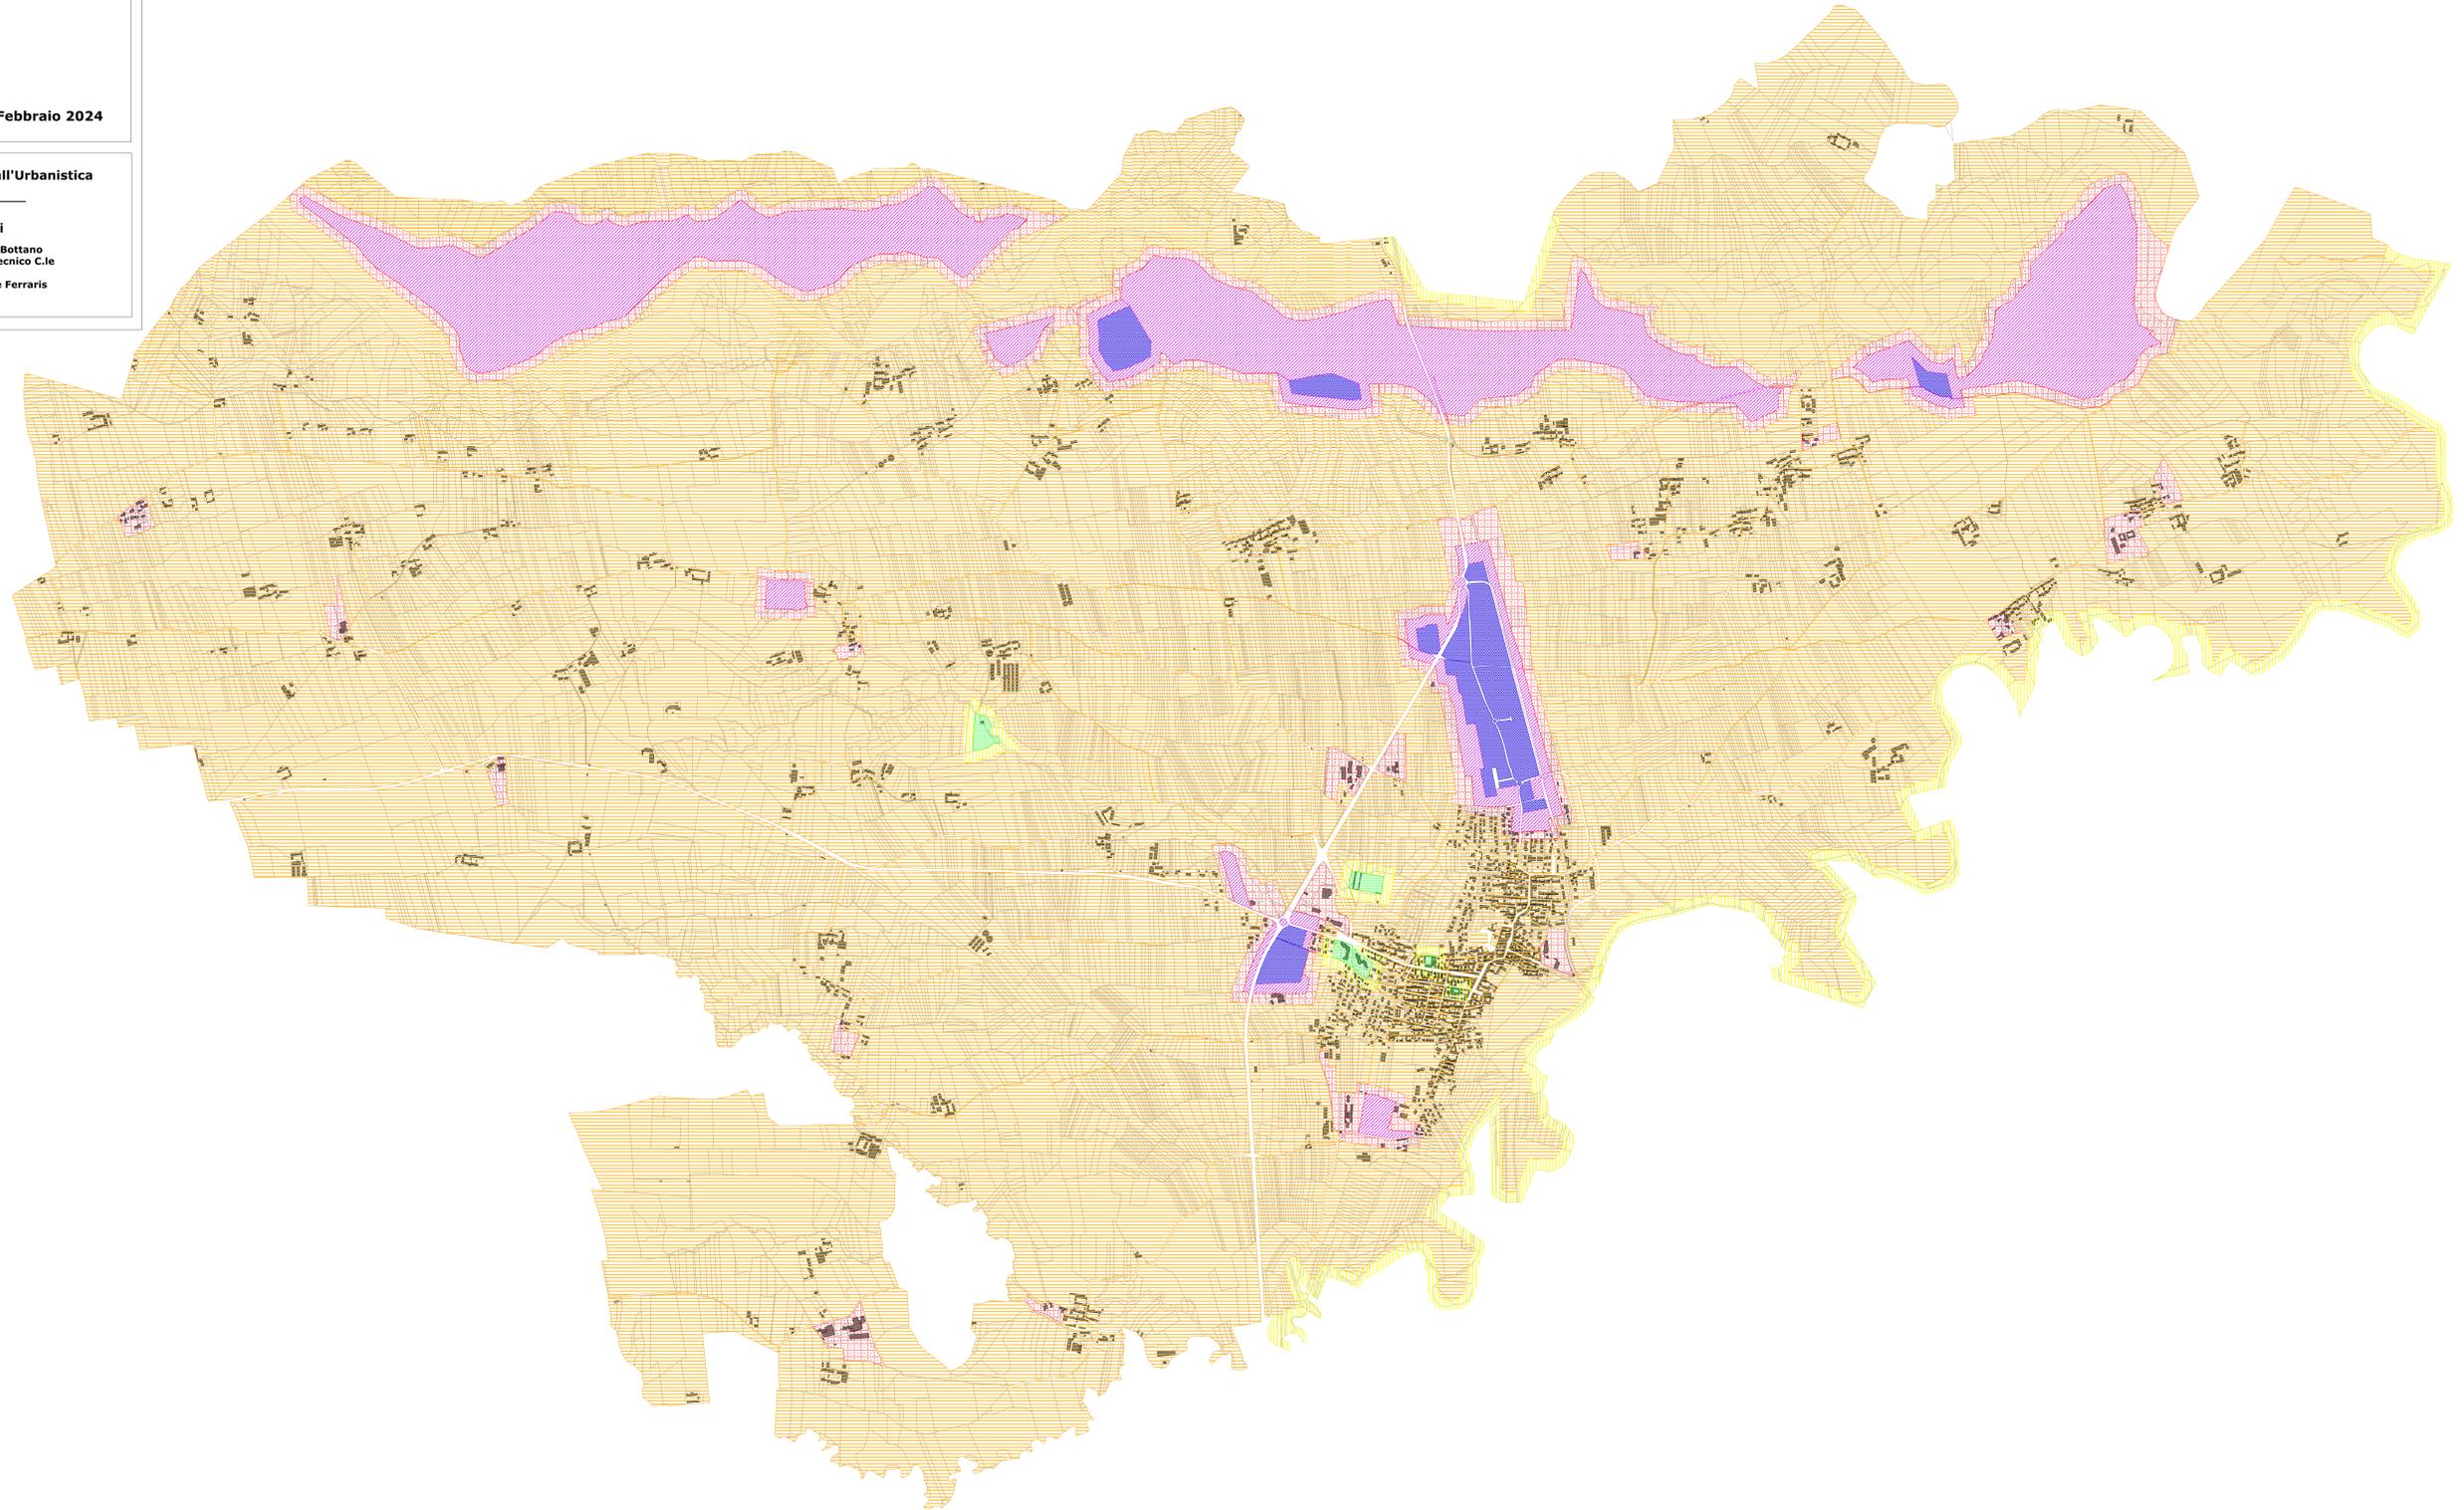

Classe I - Area Particolarmente Protetta			
Valori Limite Emissione L <sub>eq</sub>		Valori Limite Emissione L <sub>eq</sub>	
Giorno (06-22)	Notturmo (22-06)	Giorno (06-22)	Notturmo (22-06)
45 dB	35 dB	50 dB	40 dB

Classe II - Area Prevalentemente Residenziale			
Valori Limite Emissione L <sub>eq</sub>		Valori Limite Emissione L <sub>eq</sub>	
Giorno (06-22)	Notturmo (22-06)	Giorno (06-22)	Notturmo (22-06)
50 dB	40 dB	55 dB	45 dB

Classe III - Area di tipo misto			
Valori Limite Emissione L <sub>eq</sub>		Valori Limite Emissione L <sub>eq</sub>	
Giorno (06-22)	Notturmo (22-06)	Giorno (06-22)	Notturmo (22-06)
55 dB	45 dB	60 dB	50 dB

Classe IV - Area di Intensa Attività Umana			
Valori Limite Emissione L <sub>eq</sub>		Valori Limite Emissione L <sub>eq</sub>	
Giorno (06-22)	Notturmo (22-06)	Giorno (06-22)	Notturmo (22-06)
60 dB	50 dB	65 dB	55 dB

Classe V - Area Prevalentemente Industriale			
Valori Limite Emissione L <sub>eq</sub>		Valori Limite Emissione L <sub>eq</sub>	
Giorno (06-22)	Notturmo (22-06)	Giorno (06-22)	Notturmo (22-06)
65 dB	55 dB	70 dB	60 dB

Classe VI - Area Esclusivamente Industriale			
Valori Limite Emissione L <sub>eq</sub>		Valori Limite Emissione L <sub>eq</sub>	
Giorno (06-22)	Notturmo (22-06)	Giorno (06-22)	Notturmo (22-06)
65 dB	65 dB	70 dB	70 dB

	Edificio
	Base Catastale