



Comune di Villafranca Piemonte

PROPOSTA DI  
ZONIZZAZIONE ACUSTICA  
DEL TERRITORIO COMUNALE



FASE II: Analisi territoriale e perfezionamento  
bozza di zonizzazione di completamento.

planimetria generale

Tavola : 01 Scala: 1:12000 Data: 25 Marzo 2019

Il Sindaco L'Assessore all'Urbanistica

Il Segretario C.le I Progettisti  
Arch. Silvia Ruata  
Ufficio Tecnico C.le  
Geom. Gabriele Ferraris  
Studio HARP

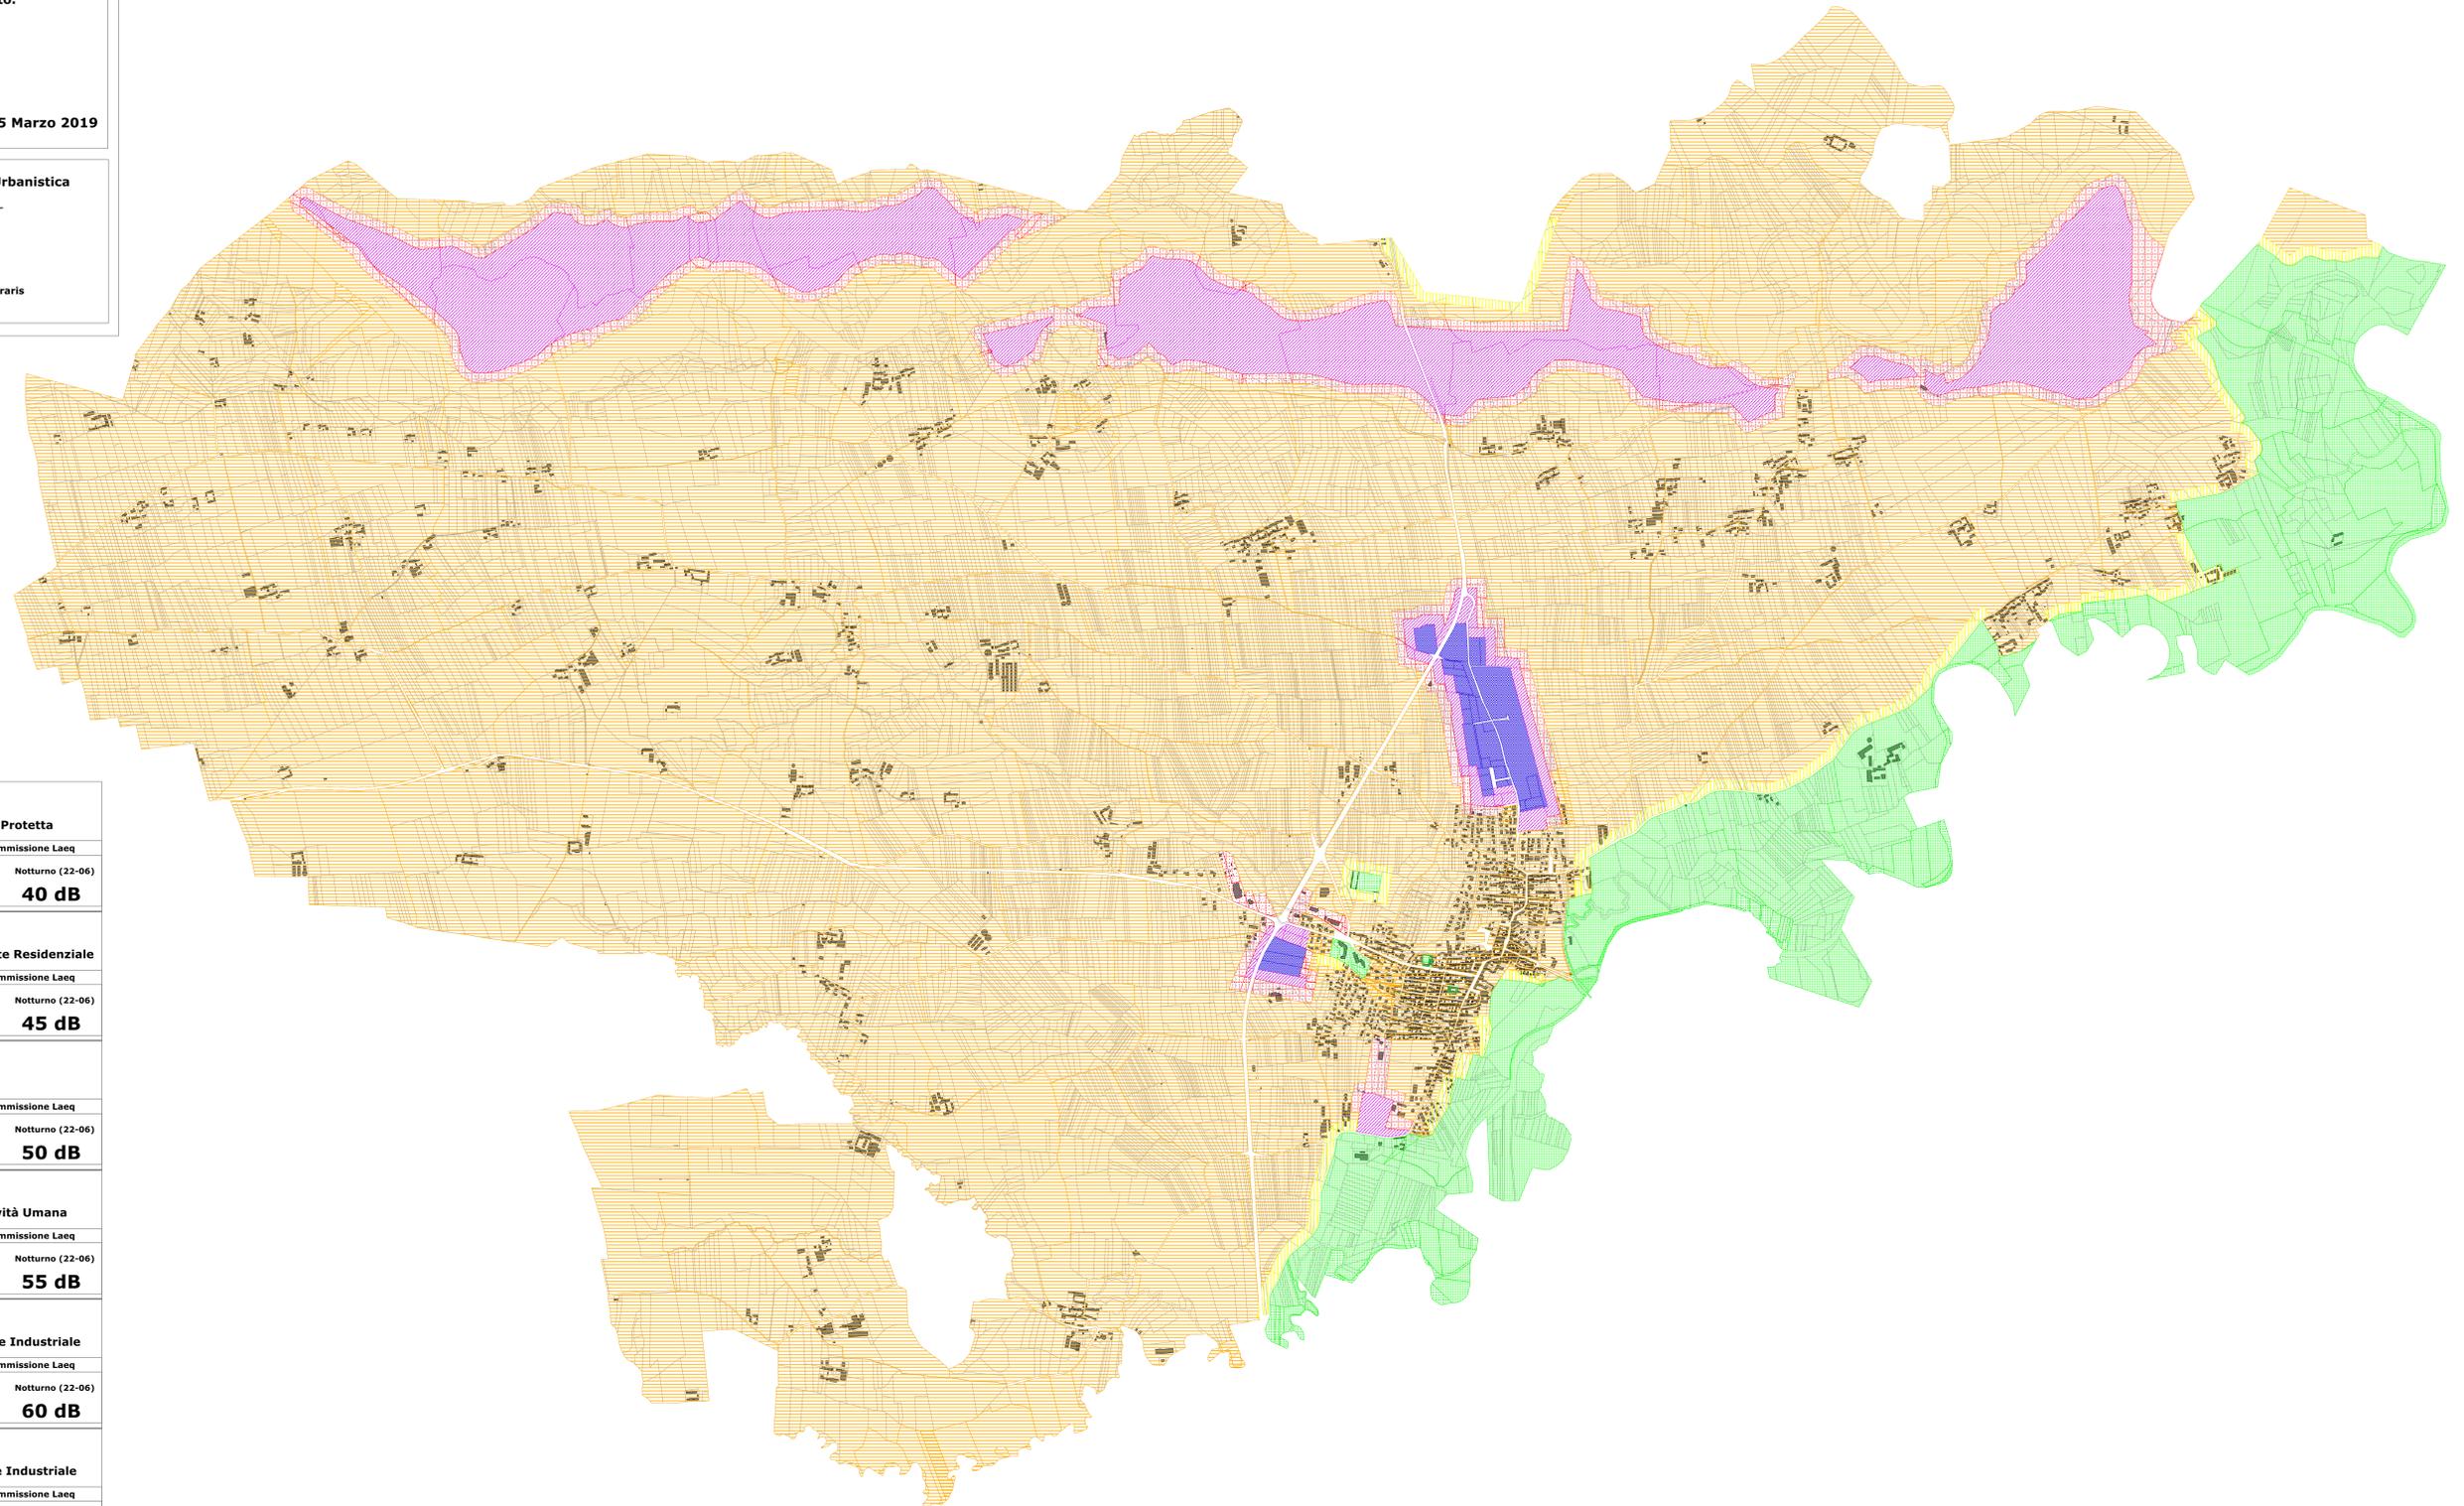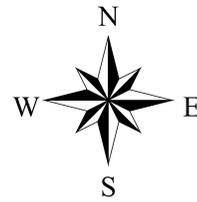

	<b>Classe I - Area Particolarmente Protetta</b>		
Valori Limite Emissione Laeq	Valori Limite Immissione Laeq		
Diurno (06-22)	Notturno (22-06)	Diurno (06-22)	Notturno (22-06)
<b>45 dB</b>	<b>35 dB</b>	<b>50 dB</b>	<b>40 dB</b>
	<b>Classe II - Area Prevalentemente Residenziale</b>		
Valori Limite Emissione Laeq	Valori Limite Immissione Laeq		
Diurno (06-22)	Notturno (22-06)	Diurno (06-22)	Notturno (22-06)
<b>50 dB</b>	<b>40 dB</b>	<b>55 dB</b>	<b>45 dB</b>
	<b>Classe III - Area di tipo misto</b>		
Valori Limite Emissione Laeq	Valori Limite Immissione Laeq		
Diurno (06-22)	Notturno (22-06)	Diurno (06-22)	Notturno (22-06)
<b>55 dB</b>	<b>45 dB</b>	<b>60 dB</b>	<b>50 dB</b>
	<b>Classe IV - Area di Intensa Attività Umana</b>		
Valori Limite Emissione Laeq	Valori Limite Immissione Laeq		
Diurno (06-22)	Notturno (22-06)	Diurno (06-22)	Notturno (22-06)
<b>60 dB</b>	<b>50 dB</b>	<b>65 dB</b>	<b>55 dB</b>
	<b>Classe V - Area Prevalentemente Industriale</b>		
Valori Limite Emissione Laeq	Valori Limite Immissione Laeq		
Diurno (06-22)	Notturno (22-06)	Diurno (06-22)	Notturno (22-06)
<b>65 dB</b>	<b>55 dB</b>	<b>70 dB</b>	<b>60 dB</b>
	<b>Classe VI - Area Esclusivamente Industriale</b>		
Valori Limite Emissione Laeq	Valori Limite Immissione Laeq		
Diurno (06-22)	Notturno (22-06)	Diurno (06-22)	Notturno (22-06)
<b>65 dB</b>	<b>65 dB</b>	<b>70 dB</b>	<b>70 dB</b>
	Area di Pubblico Spettacolo		
	Edificio		
	Base Catastale		