



Comune di Villafranca Piemonte



PROPOSTA DI ZONIZZAZIONE ACUSTICA DEL TERRITORIO COMUNALE

FASE III: omogeneizzazione della classificazione acustica
planimetria generale

Tavola : 02 Scala: 1:12.000 Data: 25 Marzo 2019

Il Sindaco L'Assessore all'Urbanistica

Il Segretario C.le I Progettisti
Arch. Silvia Ruata Ufficio Tecnico C.le
Geom. Gabriele Ferraris Studio HARP

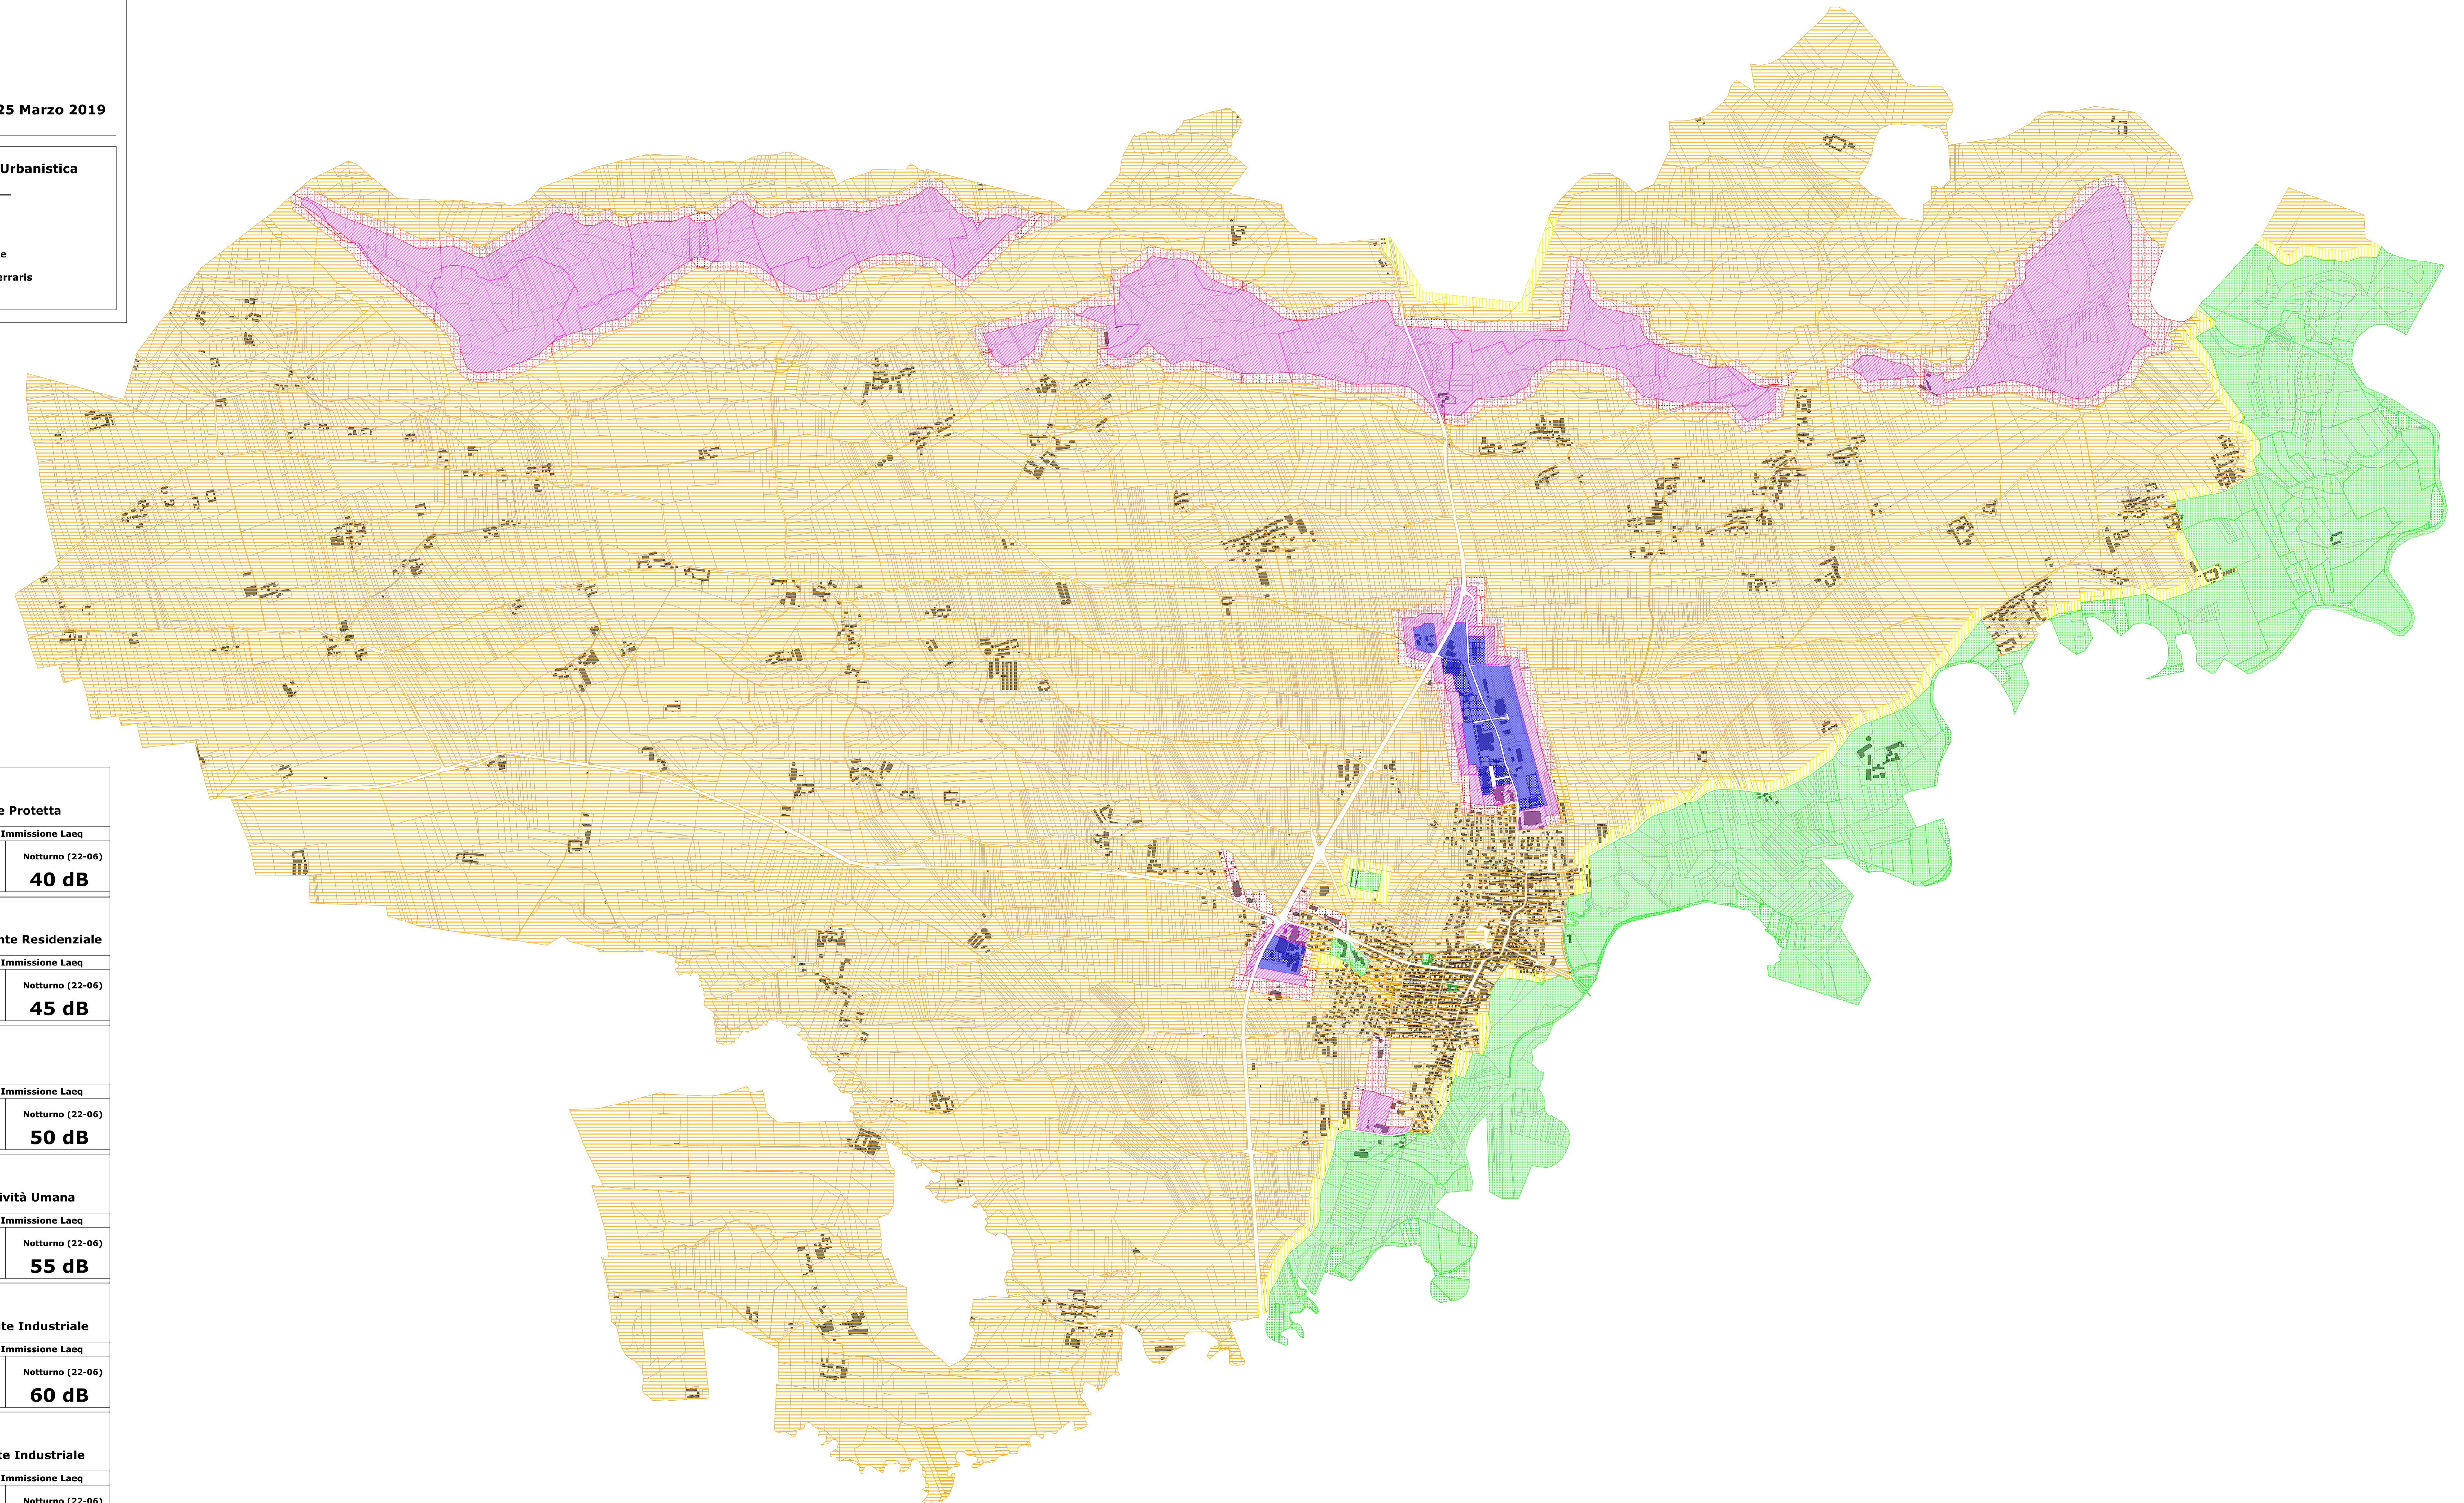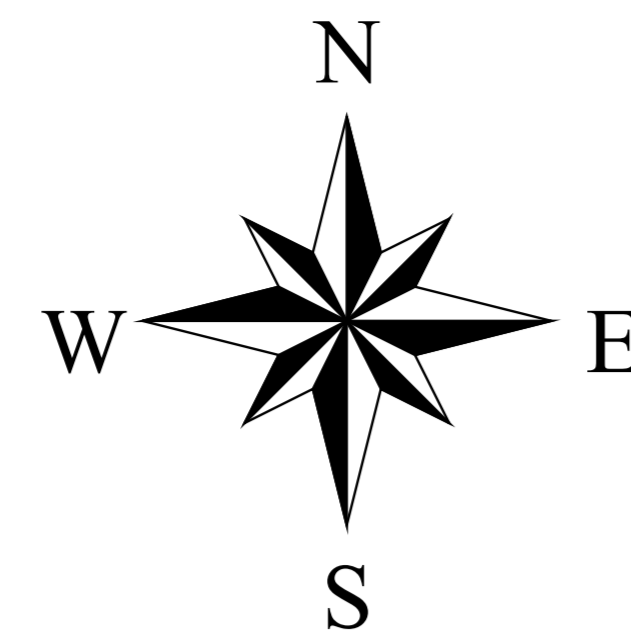

	Classe I - Area Particolarmente Protetta
Valori Limite Emissione Laeq	
Diurno (06-22)	Notturno (22-06)
45 dB	35 dB
Valori Limite Immissione Laeq	
Diurno (06-22)	Notturno (22-06)
50 dB	40 dB
	Classe II - Area Prevalentemente Residenziale
Valori Limite Emissione Laeq	
Diurno (06-22)	Notturno (22-06)
50 dB	40 dB
Valori Limite Immissione Laeq	
Diurno (06-22)	Notturno (22-06)
55 dB	45 dB
	Classe III - Area di tipo misto
Valori Limite Emissione Laeq	
Diurno (06-22)	Notturno (22-06)
55 dB	45 dB
Valori Limite Immissione Laeq	
Diurno (06-22)	Notturno (22-06)
60 dB	50 dB
	Classe IV - Area di Intensa Attività Umana
Valori Limite Emissione Laeq	
Diurno (06-22)	Notturno (22-06)
60 dB	50 dB
Valori Limite Immissione Laeq	
Diurno (06-22)	Notturno (22-06)
65 dB	55 dB
	Classe V - Area Prevalentemente Industriale
Valori Limite Emissione Laeq	
Diurno (06-22)	Notturno (22-06)
65 dB	55 dB
Valori Limite Immissione Laeq	
Diurno (06-22)	Notturno (22-06)
70 dB	60 dB
	Classe VI - Area Esclusivamente Industriale
Valori Limite Emissione Laeq	
Diurno (06-22)	Notturno (22-06)
65 dB	65 dB
Valori Limite Immissione Laeq	
Diurno (06-22)	Notturno (22-06)
70 dB	70 dB
	Area di Pubblico Spettacolo
	Edificio
	Base Catastale