


Legenda

- Ambiti
- UnitaDiSuolo
- Simbologia fabbricati**
- FILO FABBRICAZIONE
- BASSO FABBRICATO
- FIENILE TRAVATA TETTOIA
- PRECARIO
- Accessi a corti e cortili
- Passi carrai di particolare rilevanza
- ★ Tettoie soggette a trasformazione d'uso e/o recupero volumetrico
- Travate - tettoie e/o fienili non demolibili
- AREA IN DISMISSIONE
- NUOVA COSTRUZIONE
- PORTICI
- AMPLIAMENTO
- Servizi**
- Servizi
- Progettazione unitaria**
- 1
- Tipi di intervento**
- Fabbricati da demolire
- Edifici soggetti a ristrutturazione edilizia con demolizione e ricostruzione (REDR)
- Edifici soggetti a ristrutturazione edilizia di tipo "A" (ReA)
- Edifici soggetti a ristrutturazione edilizia di tipo "B" (ReB)
- Edifici soggetti a restauro (Res) e risanamento conservativo (Ric)


ARTICOLAZIONE AMBITI

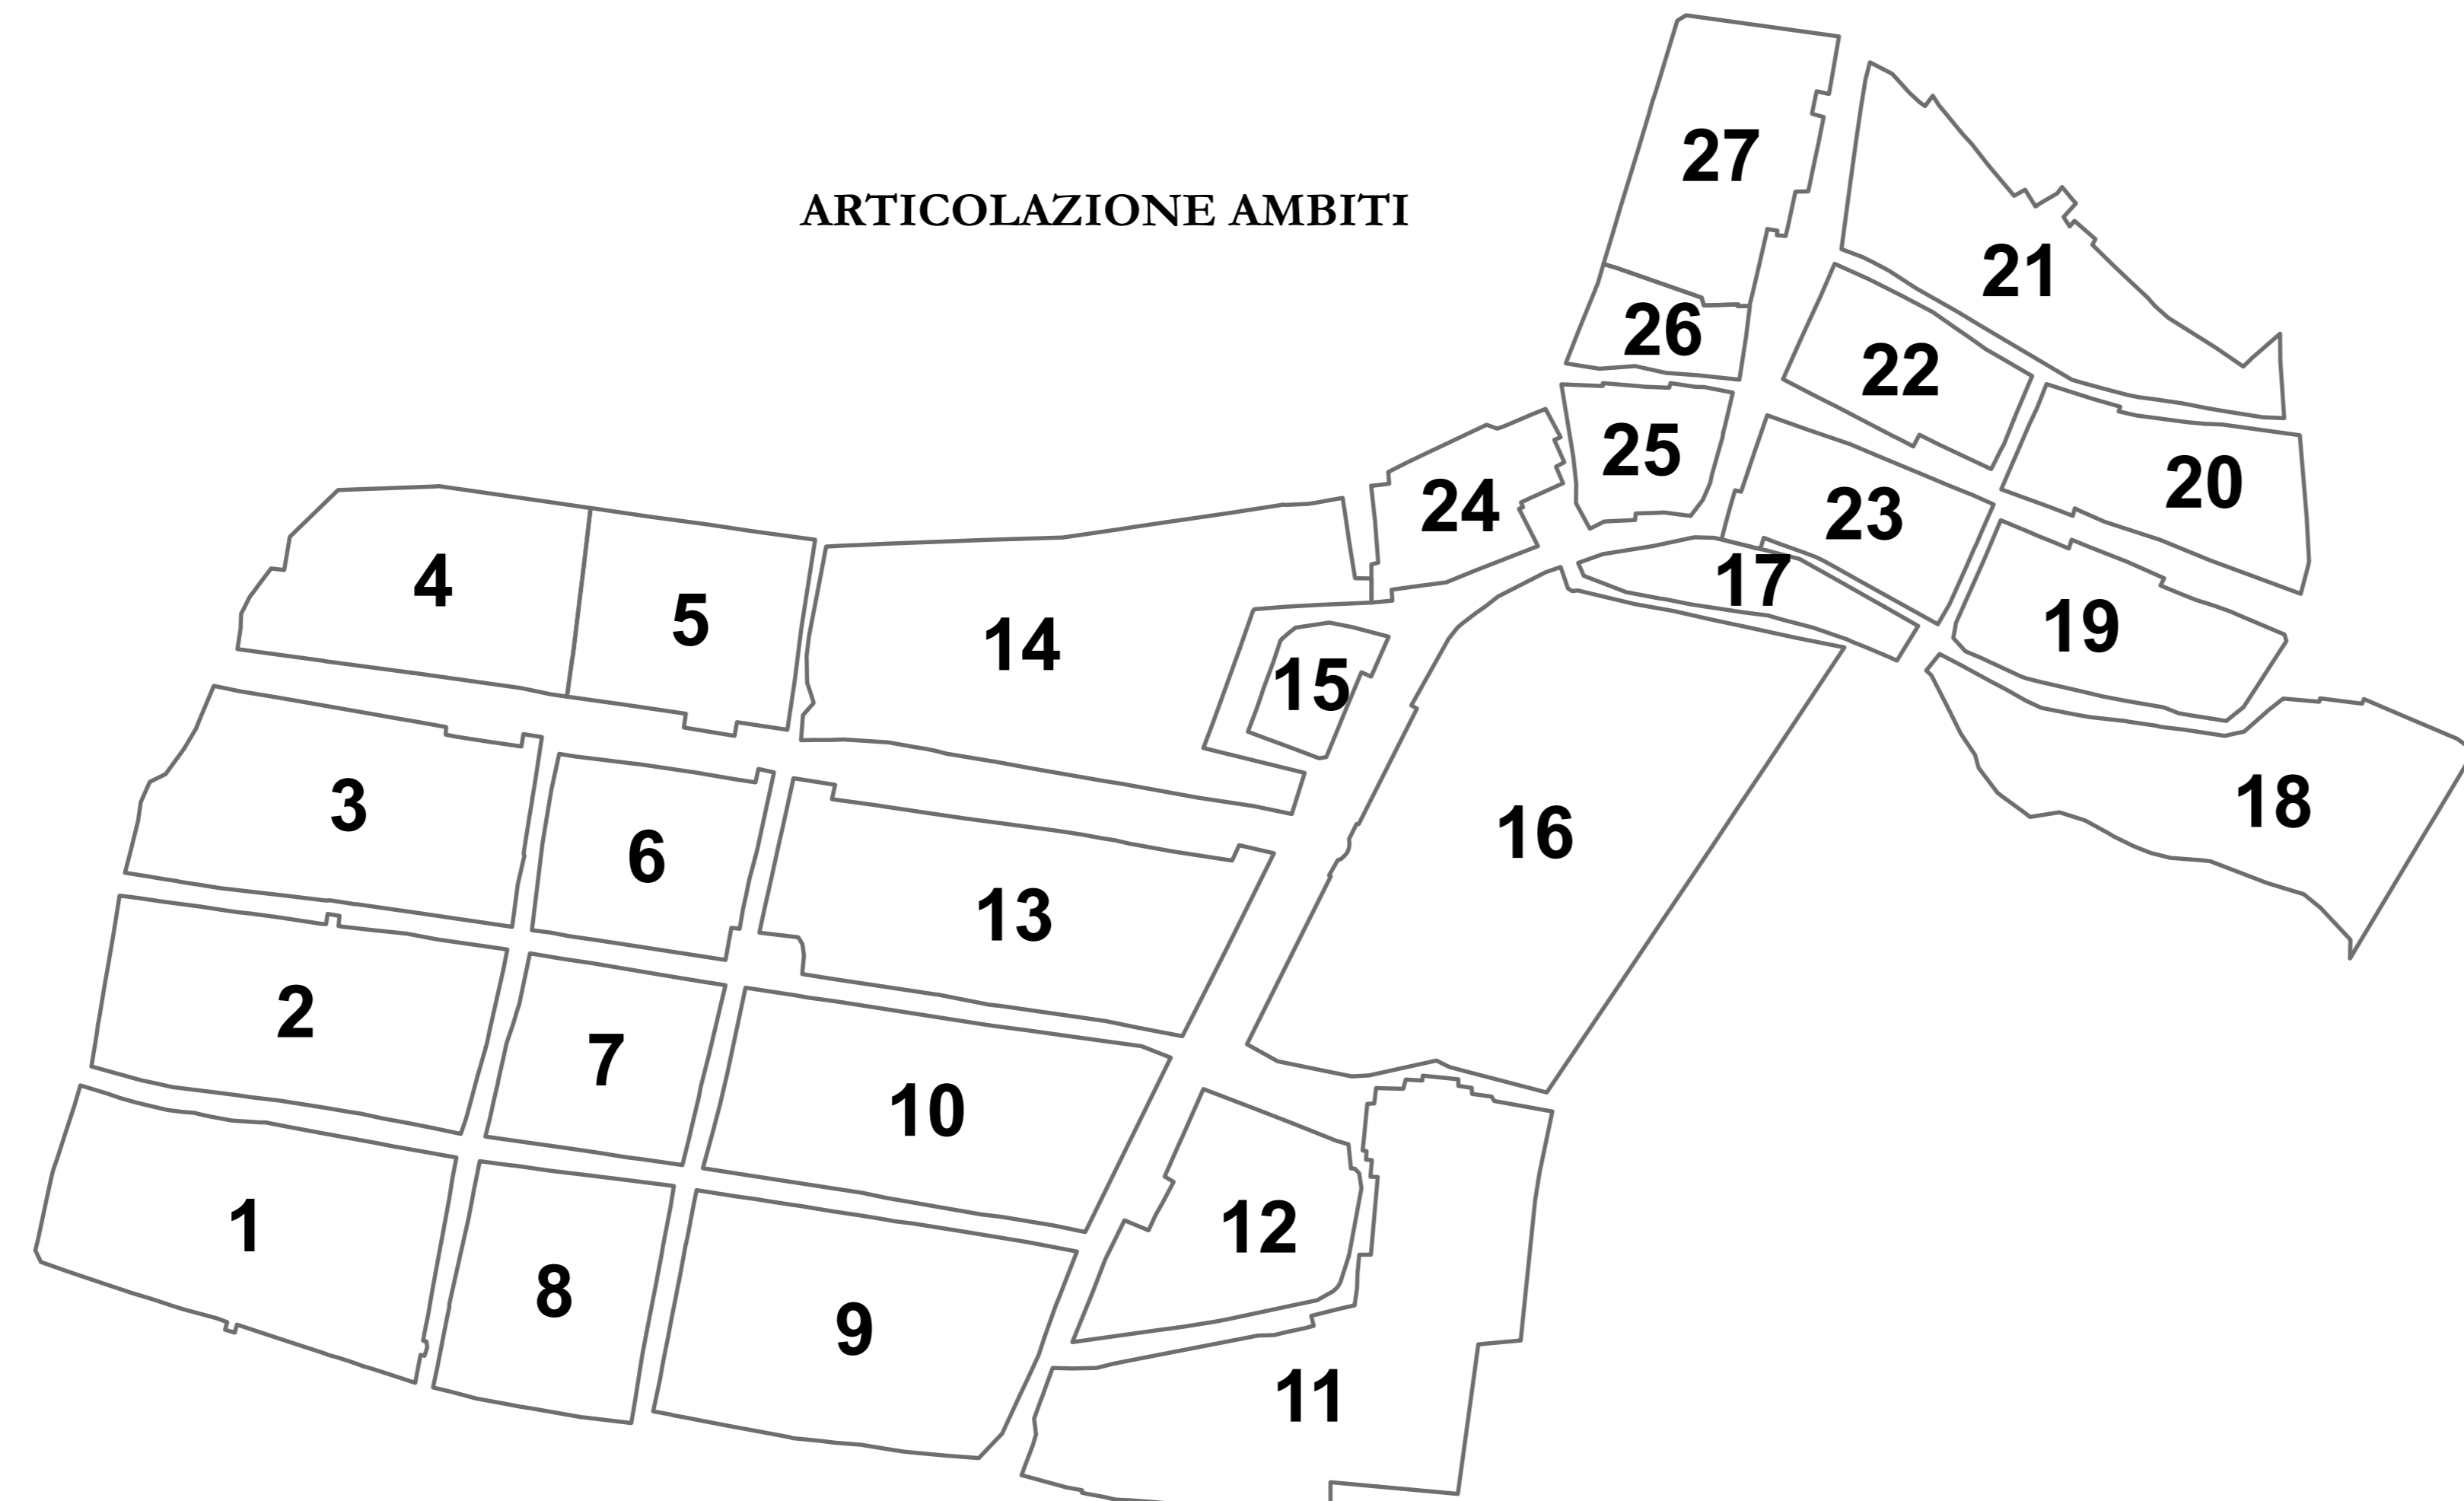

ARTICOLAZIONE AREE Aa - aB

Legenda

- AREE Aa
- AREE Ab

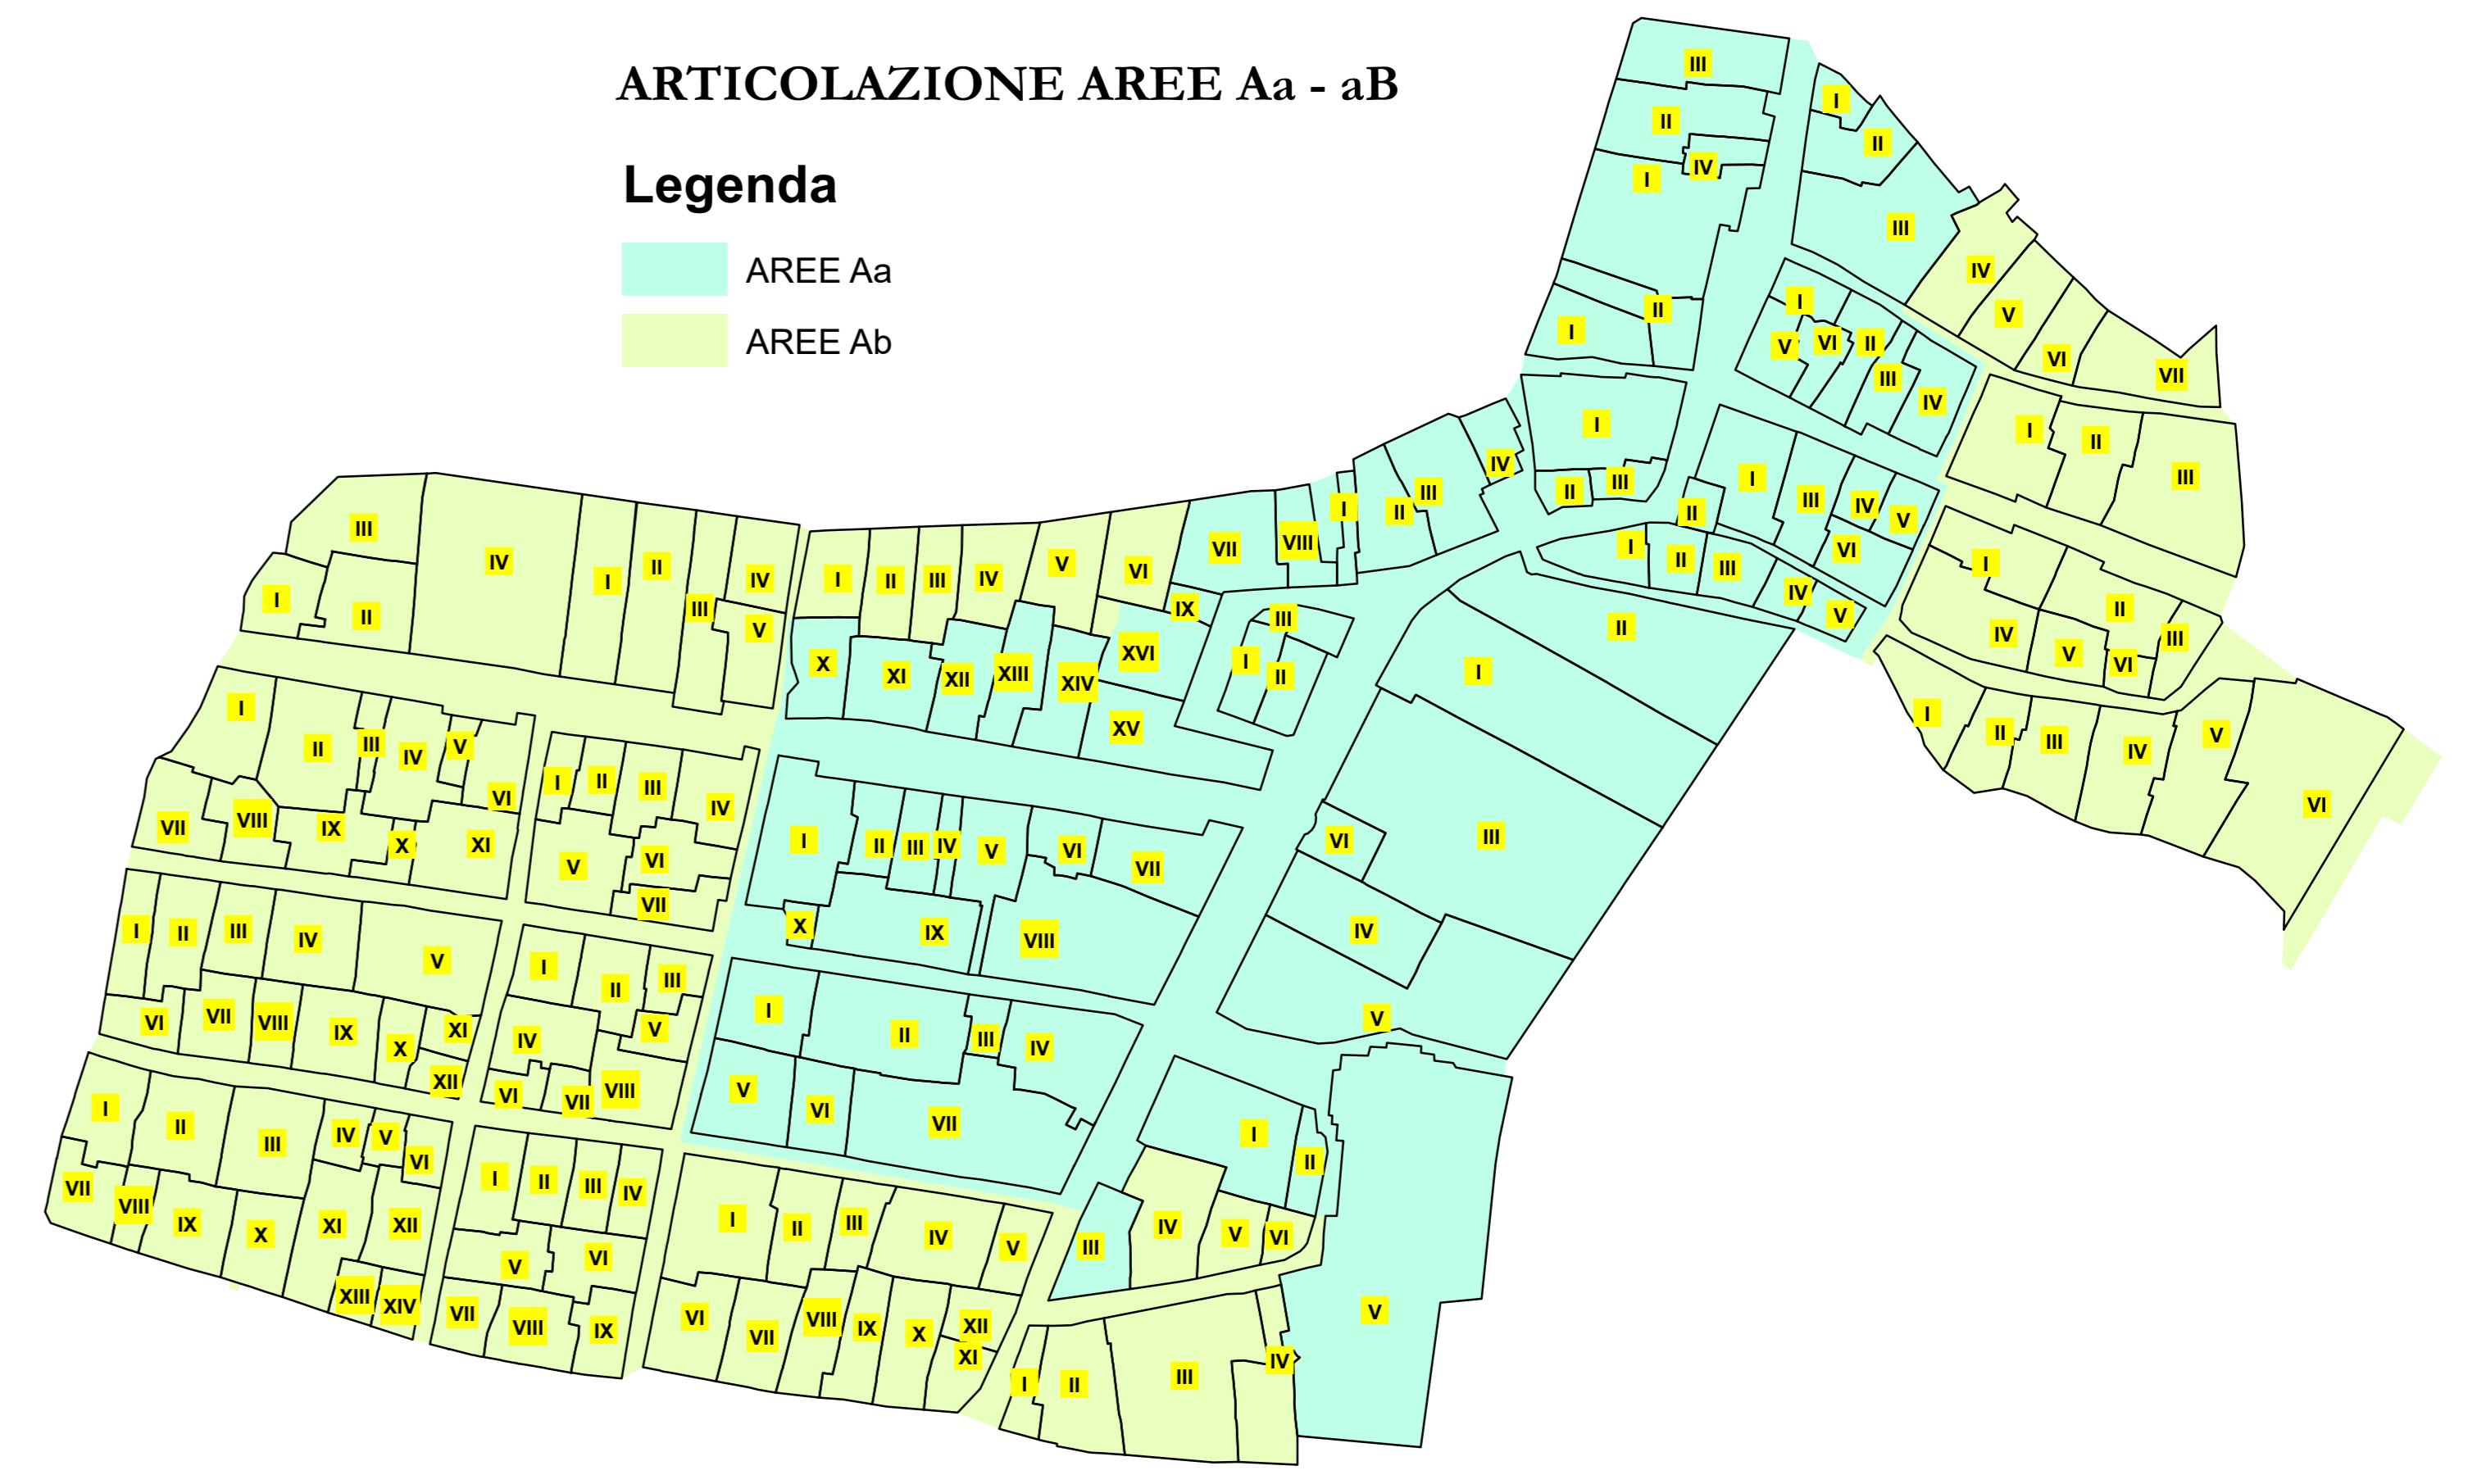

COMUNE DI VILLAFRANCA PIEMONTE

VARIANTE PARZIALE N. 36
AL P.R.G.C. VIGENTE
(ai sensi del comma 5, art. 17 della L.R. 56/77 e s.m.i.)

PROGETTO DEFINITIVO

Allegato alla delibera di Consiglio Comunale n. del .../.../..... Agg. cartografico: 12/2021

Elaborato: **PR.G.C. vigente**
Progetto di Piano del Concentrico - Centro Storico - Elaborato invariato

Tav:	P4.1	Agg.	00	Scala di riferimento: 1:1 000
				Data: Maggio 2024
				Archivio: M213_DEF_VIG_P4-1_00
Il Sindaco:	Il Professionista			
Agostino BOTTANO	arch. Marco PAIRONE			
Il Segretario Comunale:				
dott. Emanuele MATINA				
Il R.U.P.:				
Agostino BOTTANO				

via Bionetti 41/00000 - 10100 - 10104 Pinerolo
 Telefono 011 51400
 Indirizzo 239 1687.830
 e-mail: info@paironemilano.it