


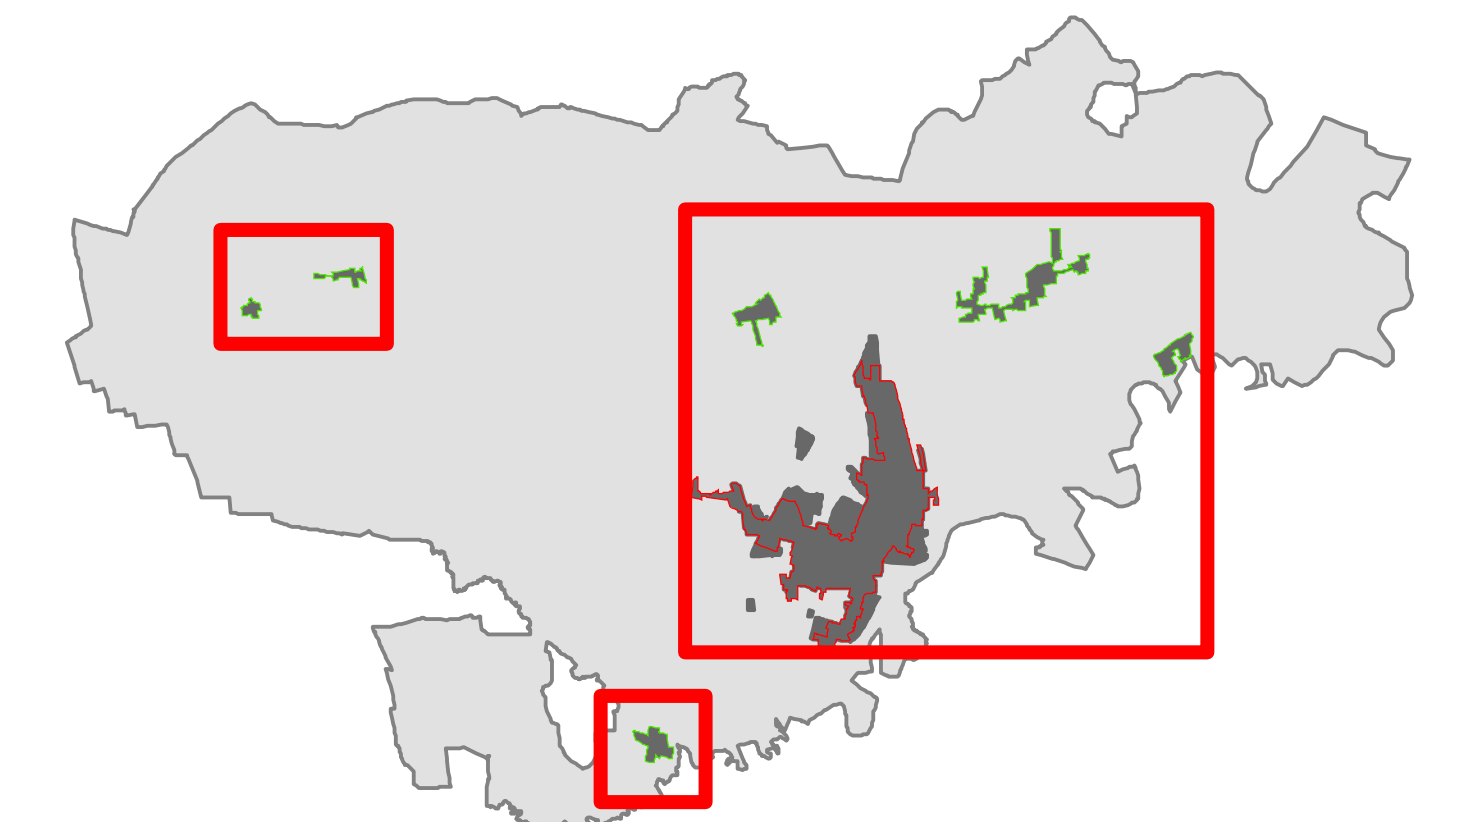

Legenda

- Confini comunali
- A - Aree per attività agricole
- A1 - Aree per attività agricole e allevamenti agricoli
- A2 - Aree per attività agricole e allevamenti industriali
- A3 - Aree in cui sono ubicati impianti esistenti per la coltivazione delle cave
- A4 - Aree a vincolo idrogeologico
- Centro edificato

Perimetrazione Centro Abitato (Art. 12, comma 2, n. 5bis, L.R. 56/77)


- Perimetrazione Centro abitato
- Perimetrazione Nucleo abitato

Nuclei frazionali

- RA - Nuclei frazionali (art. 8, punto 1-4 N.T.A.)

Legenda:
individuazione degli interventi previsti con la variante parziale n. 35

(in numero di 21 nella presente planimetria)

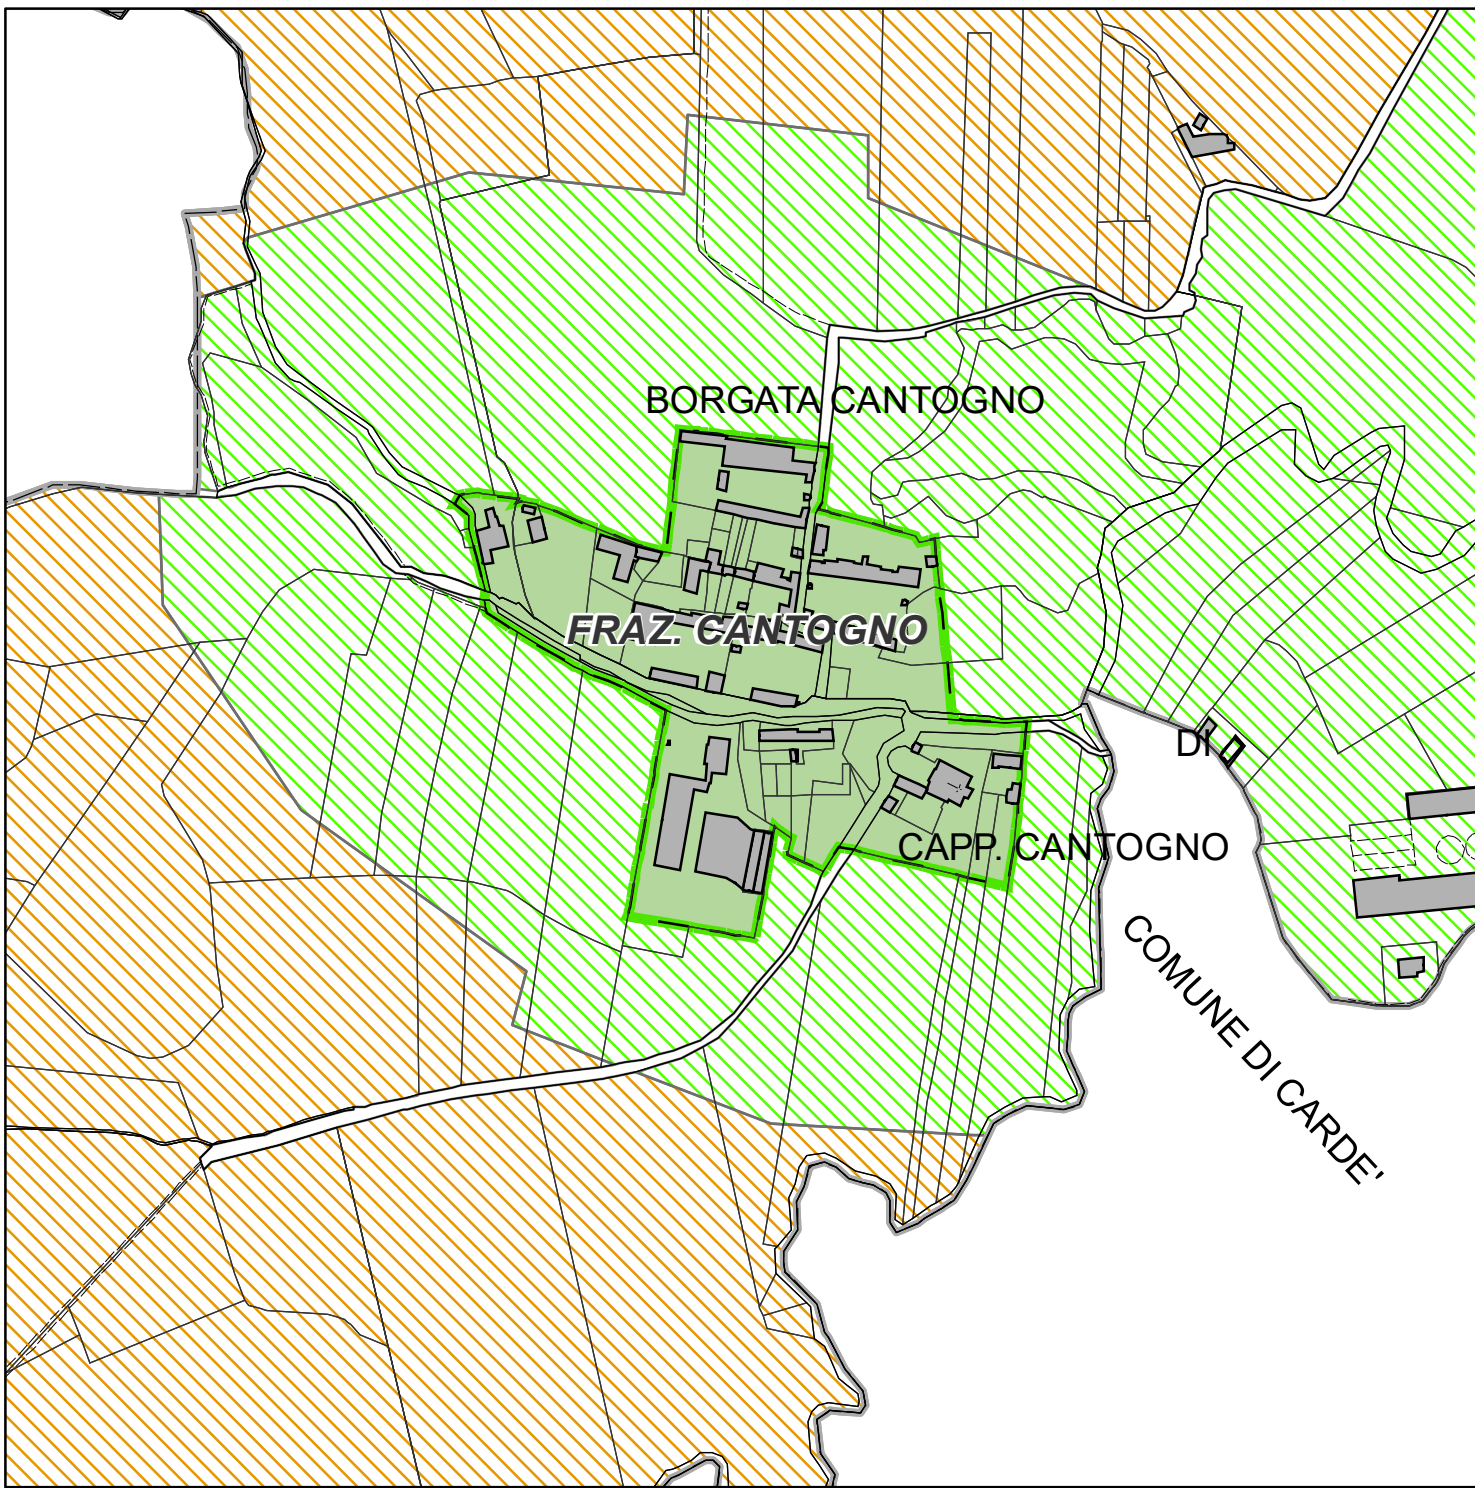

COMUNE DI VILAFRANCA PIEMONTE

VARIANTE PARZIALE N. 35
AL P.R.G.C. VIGENTE
(ai sensi del comma 5, art. 17 della L.R. 56/77 e s.m.i.)

PROGETTO PRELIMINARE

Allegato alla delibera di Consiglio Comunale n. _____ del ____/____/_____
Elaborato: **PR.G.C. vigente**
Perimetrazione del centro abitato
(art. 12, comma 2, n. 5 bis, L.R. 56/77 e s.m.i.)
con individuazione degli interventi di variante

Tav:	Agg.	Scala di riferimento: 1:5 000
P2.6	00	Data: Luglio 2022
Il Sindaco: Agostino BOTTANO		Archivio: _M195_PRI_VIG_P2_6_00
Il Segretario Comunale: dott. Emanuele MATINA		Il Professionista
Il R.U.P.: arch. Marina BORDESE		arch. Marco PAIRONE

