



Comune di Villafranca Piemonte


ZONIZZAZIONE ACUSTICA
DEL TERRITORIO COMUNALE
PROGETTO DEFINITIVO

FASE IV Def: Particolare B
planimetria generale

Tavola : 6 Def Scala: 1:2000 Data: Marzo 2021

Il Sindaco L'Assessore all'Urbanistica

Il Segretario C.le I Progettisti
Arch. Silvia Ruata
Ufficio Tecnico C.le
Geom. Gabriele Ferraris
Studio HARP

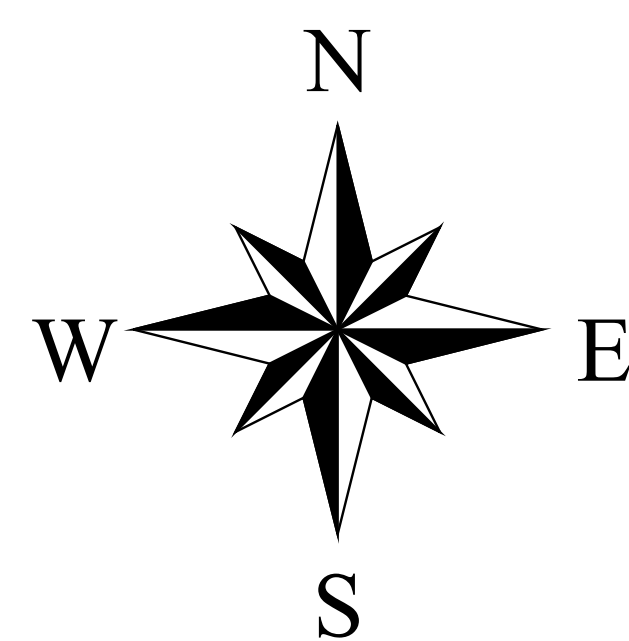

Classe I - Area Particolarmente Protetta			
Valori Limite Emissione Laeq		Valori Limite Immissione Laeq	
Diurno (06-22)	Notturno (22-06)	Diurno (06-22)	Notturno (22-06)
45 dB	35 dB	50 dB	40 dB
Classe II - Area Prevalentemente Residenziale			
Valori Limite Emissione Laeq		Valori Limite Immissione Laeq	
Diurno (06-22)	Notturno (22-06)	Diurno (06-22)	Notturno (22-06)
50 dB	40 dB	55 dB	45 dB
Classe III - Area di tipo misto			
Valori Limite Emissione Laeq		Valori Limite Immissione Laeq	
Diurno (06-22)	Notturno (22-06)	Diurno (06-22)	Notturno (22-06)
55 dB	45 dB	60 dB	50 dB
Classe IV - Area di Intensa Attività Umana			
Valori Limite Emissione Laeq		Valori Limite Immissione Laeq	
Diurno (06-22)	Notturno (22-06)	Diurno (06-22)	Notturno (22-06)
60 dB	50 dB	65 dB	55 dB
Classe V - Area Prevalentemente Industriale			
Valori Limite Emissione Laeq		Valori Limite Immissione Laeq	
Diurno (06-22)	Notturno (22-06)	Diurno (06-22)	Notturno (22-06)
65 dB	55 dB	70 dB	60 dB
Classe VI - Area Esclusivamente Industriale			
Valori Limite Emissione Laeq		Valori Limite Immissione Laeq	
Diurno (06-22)	Notturno (22-06)	Diurno (06-22)	Notturno (22-06)
65 dB	65 dB	70 dB	70 dB
Area di Pubblico Spettacolo			
Edificio			
Base Catastale			

