


- Legenda**
- Confini comunali
 - A - Aree per attività agricole
 - A1 - Aree per attività agricole e allevamenti agricoli
 - A2 - Aree per attività agricole e allevamenti industriali
 - A3 - Aree in cui sono ubicati impianti esistenti per la coltivazione delle cave
 - A4 - Aree a vincolo idrogeologico
 - Centro edificato
- Perimetrazione Centro Abitato (Art. 12, comma 2, n. 5bis, L.R. 56/77)**
- Perimetrazione Centro abitato
 - Perimetrazione Nucleo abitato
- Nuclii frazionali**
- RA - Nuclii frazionali (art. 8, punto 1-4 N.T.A.)

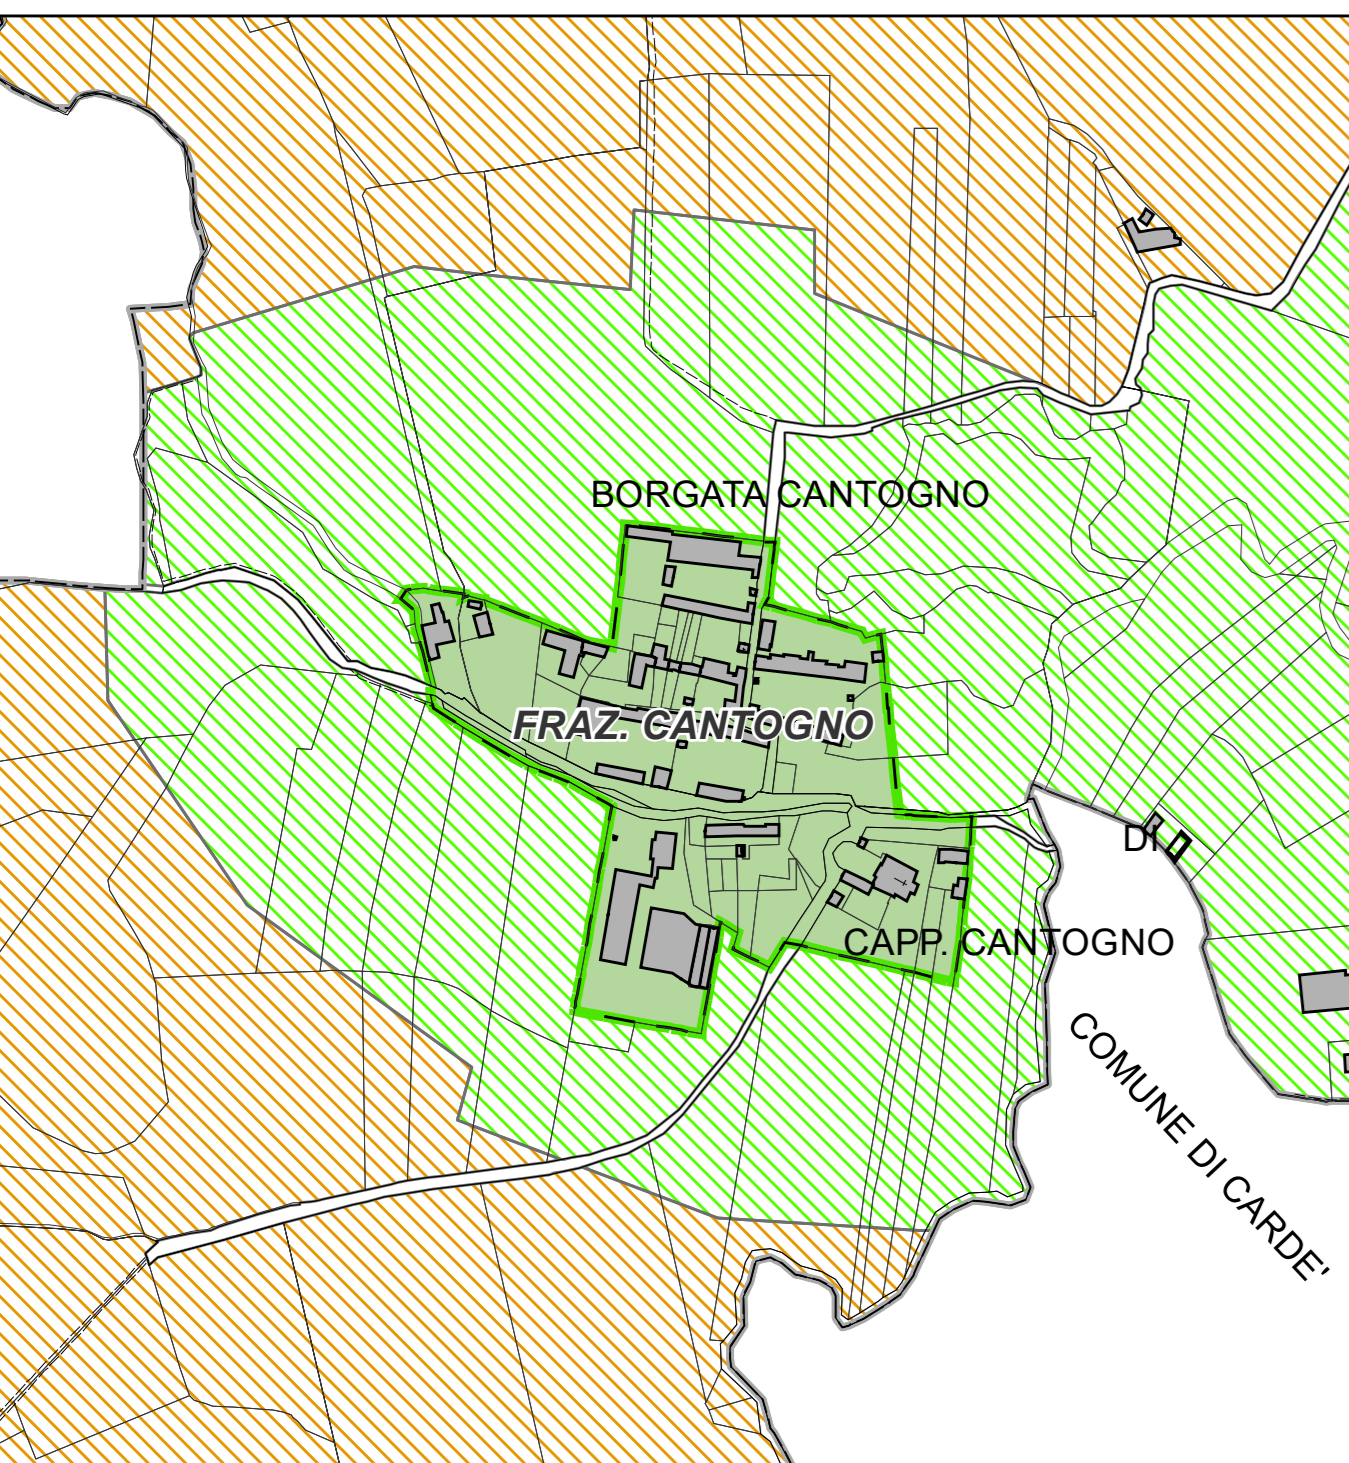

Legenda:
individuazione degli interventi previsti con la variante parziale n. 34
 (in numero di 27 nella presente planimetria)

COMUNE DI VILAFRANCA PIEMONTE

VARIANTE PARZIALE N. 34
AL P.R.G.C. VIGENTE
(ai sensi del comma 5, art. 17 della L.R. 56/77 e s.m.i.)

PROGETTO PRELIMINARE

Allegato alla delibera di Consiglio Comunale n. del .../.../..... Agg. cartografico: 06/2015

Elaborato: ***P.R.G.C. vigente***

Perimetrazione del centro abitato
(art. 12, comma 2, n. 5 bis, L.R. 56/77 e s.m.i.)
 con individuazione degli interventi di variante

Tav. P2.6	Agg. 00	Scala di riferimento: 1:5.000
		Data: Luglio 2021
		Archivio: M81_PRL_VIK_P2.6_00

Il Sindaco:
 Agostino BOTTANO

Il Professionista:
 arch. Marco PAIRONE

Il Segretario Comunale:
 dott. Emanuele MATINA

Il R.U.P.:
 arch. Silvia RUATA

