


Legenda

- Confini comunali
- A - Aree per attività agricole
- A1 - Aree per attività agricole e allevamenti agricoli
- A2 - Aree per attività agricole e allevamenti industriali
- A3 - Aree in cui sono ubicati impianti esistenti per la coltivazione delle cave
- A4 - Aree a vincolo idrogeologico
- Centro edificato
- Perimetrazione Centro abitato (Art. 12, comma 2, n. 5bis, L.R. 56/77)
- Perimetrazione Nucleo abitato
- Nuclci frazionali**
- RA - Nuclei frazionali (art. 8, punto 1-4 N.T.A.)
- Viabilità ciclo-veicolare**
- Viabilità in progetto, comprensiva della previsione viabilistica concordata e verbalizzata nell'ambito della seconda conferenza di servizi della variante redatta ai sensi dell'art. 16 bis (Riconoscimento Area D 1) del 13 dicembre 2018

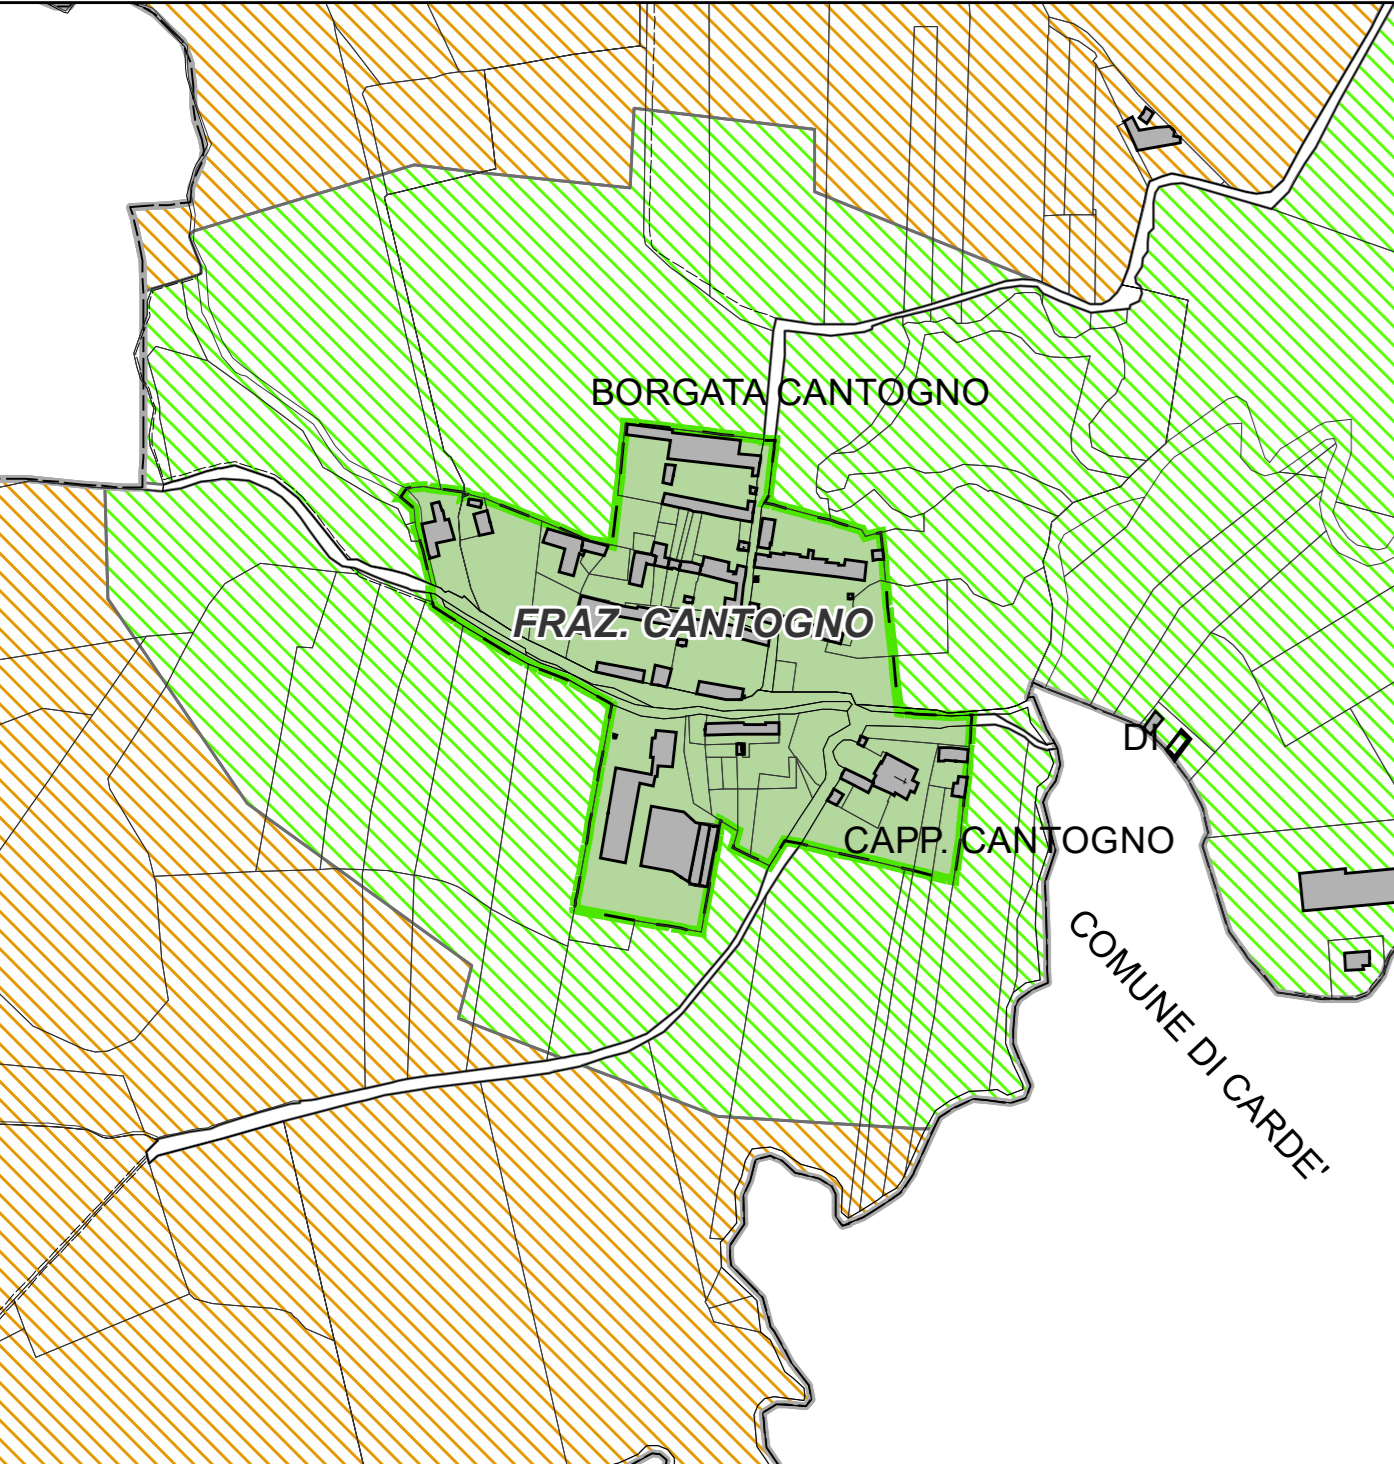





COMUNE DI VILAFRANCA PIEMONTE

VARIANTE PARZIALE N. 34
AL P.R.G.C. VIGENTE
(ai sensi del comma 5, art. 17 della L.R. 56/77 e s.m.i.)

PROGETTO PRELIMINARE

Allegato alla delibera di Consiglio Comunale n. del .../.../..... Agg. cartografico: 06/2015

Elaborato: ***P.R.G.C. in progetto di variante***
Perimetrazione del centro abitato
(art. 12, comma 2, n. 5 bis, L.R. 56/77 e s.m.i.)

Tav: P2.6	Agg. 00	Scala di riferimento: 1:5 000
		Data: Luglio 2021
		Archivio: M81_PRL_VAR_P2.6_00
Il Sindaco: Agostino BOTTANO		Il Professionista: arch. Marco PAIRONE
Il Segretario Comunale: dott. Emanuele MATINA		
Il R.U.P.: arch. Silvia RUATA		



via Biscione 27/28/29 - 10146 Pinerolo
Tel. 011/1111111111
Fax 011/1111111111
www.ingegneri.com

