



ARTICOLAZIONE AREE Aa - aB

Legenda

- AREE Aa
- AREE Ab

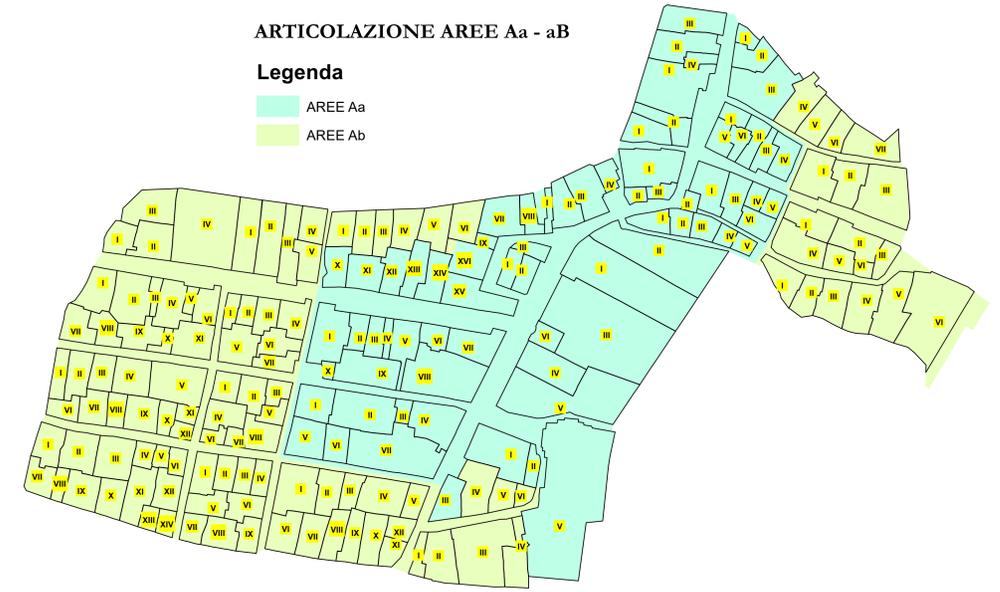


ARTICOLAZIONE AMBITI

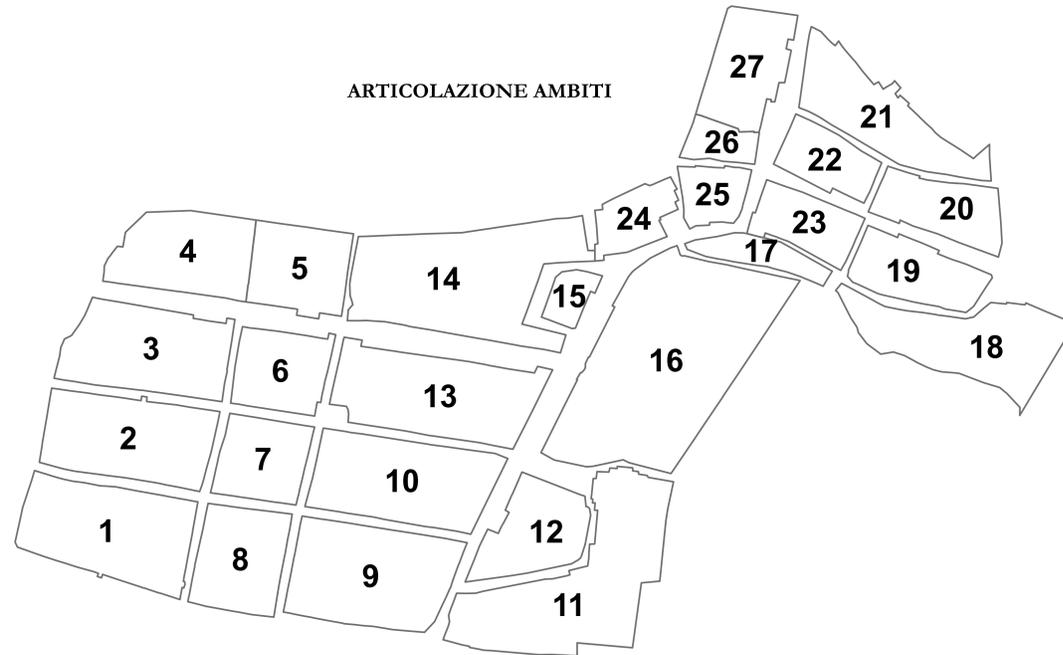

Legenda

- Ambiti
- UnitàDiSuolo
- Simbologia fabbricati**
- FILO FABBRICAZIONE
- BASSO FABBRICATO
- FIENILE TRAVATA TETTOIA
- PRECARIO
- Accessi a corti e cortili
- Passi carrai di particolare rilevanza
- Tettoie soggette a trasformazione d'uso e/o recupero volumetrico
- Travate - tettoie e/o fienili non demolibili
- AREA IN DISMISSIONE
- NUOVA COSTRUZIONE
- PORTICI
- AMPLIAMENTO
- Servizi**
- Servizi
- Progettazione unitaria**
- 1
- Tipi di intervento**
- Fabbricati da demolire
- Edifici soggetti a ristrutturazione edilizia con demolizione e ricostruzione (REDR)
- Edifici soggetti a ristrutturazione edilizia di tipo "A" (ReA)
- Edifici soggetti a ristrutturazione edilizia di tipo "B" (ReB)
- Edifici soggetti a restauro (Res) e risanamento conservativo (Ric)

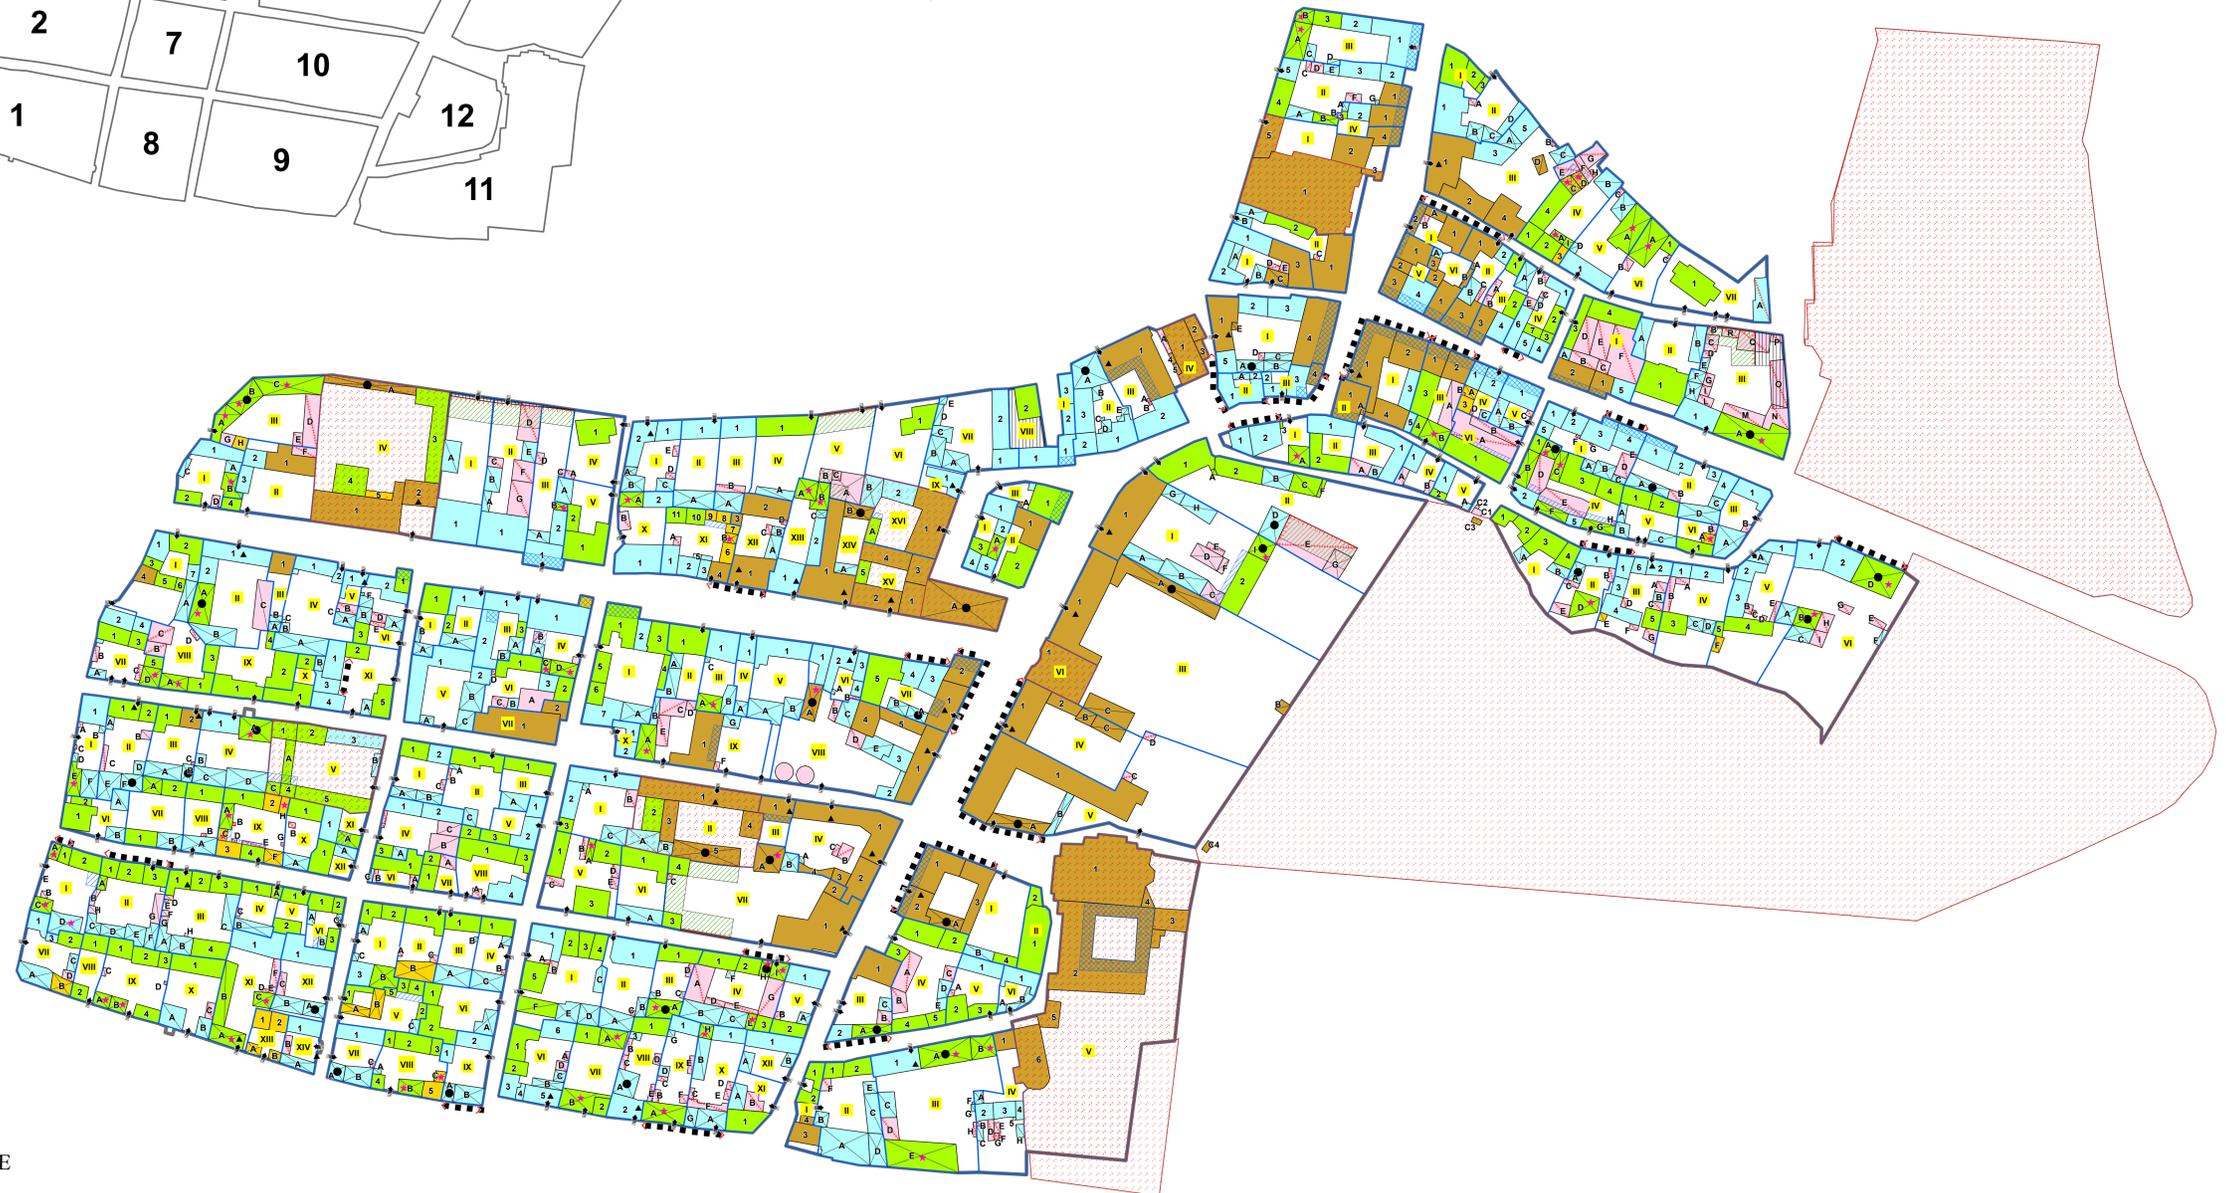

COMUNE DI VILLAGRANCA PIEMONTE
P.R.G.C. VIGENTE

TESTO COORDINATO
 alla Variante Parziale n. 33 al P.R.G.C.

Allegato alla delibera di Consiglio Comunale n. del .../.../..... Agg. cartografico: 06/2015

Elaborato: Progetto di Piano del concentrico - Centro Storico -

Tav:	Agg.	Scala di riferimento: 1:1.000
P4.1	00	Data: Maggio 2016
		Archivio: M102_DEF_COO-32-32_P4-L00
Il Sindaco: arch. Marina BORDESE		Il Professionista arch. Marco PAIRONE
Il Segretario Comunale: dott. Emanuele MATINA		
Il R.U.P.: arch. Silvia RUATA		

