


Legenda

- ▭ Ambiti
- ▭ UnitaDiSuolo
- Simbologia fabbricati**
- FILO FABBRICAZIONE
- BASSO FABBRICATO
- FIENILE TRAVATA TETTOIA
- PRECARIO
- † Accessi a corti e cortili
- ▲ Passi carrai di particolare rilevanza
- ★ Tettoie soggette a trasformazione d'uso e/o recupero volumetrico
- Travate - tettoie e/o fienili non demolibili
- ▨ AREA IN DISMISSIONE
- ▨ NUOVA COSTRUZIONE
- ▨ PORTICI
- ▨ AMPLIAMENTO
- Servizi**
- ▨ Servizi
- Progettazione unitaria**
- ● ● ● 1
- Tipi di intervento**
- ▨ Fabbricati da demolire
- ▨ Edifici soggetti a ristrutturazione edilizia con demolizione e ricostruzione (REDR)
- ▨ Edifici soggetti a ristrutturazione edilizia di tipo "A" (ReA)
- ▨ Edifici soggetti a ristrutturazione edilizia di tipo "B" (ReB)
- ▨ Edifici soggetti a restauro (Res) e risanamento conservativo (Ric)



ARTICOLAZIONE AMBITI

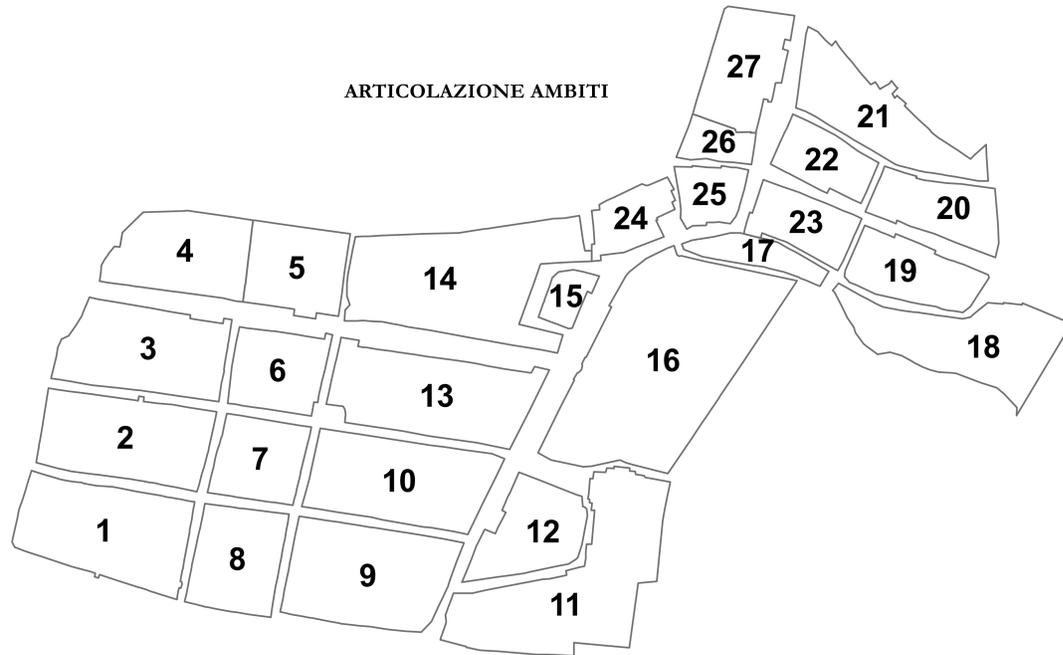

ARTICOLAZIONE AREE Aa - aB

Legenda

- ▨ AREE Aa
- ▨ AREE Ab

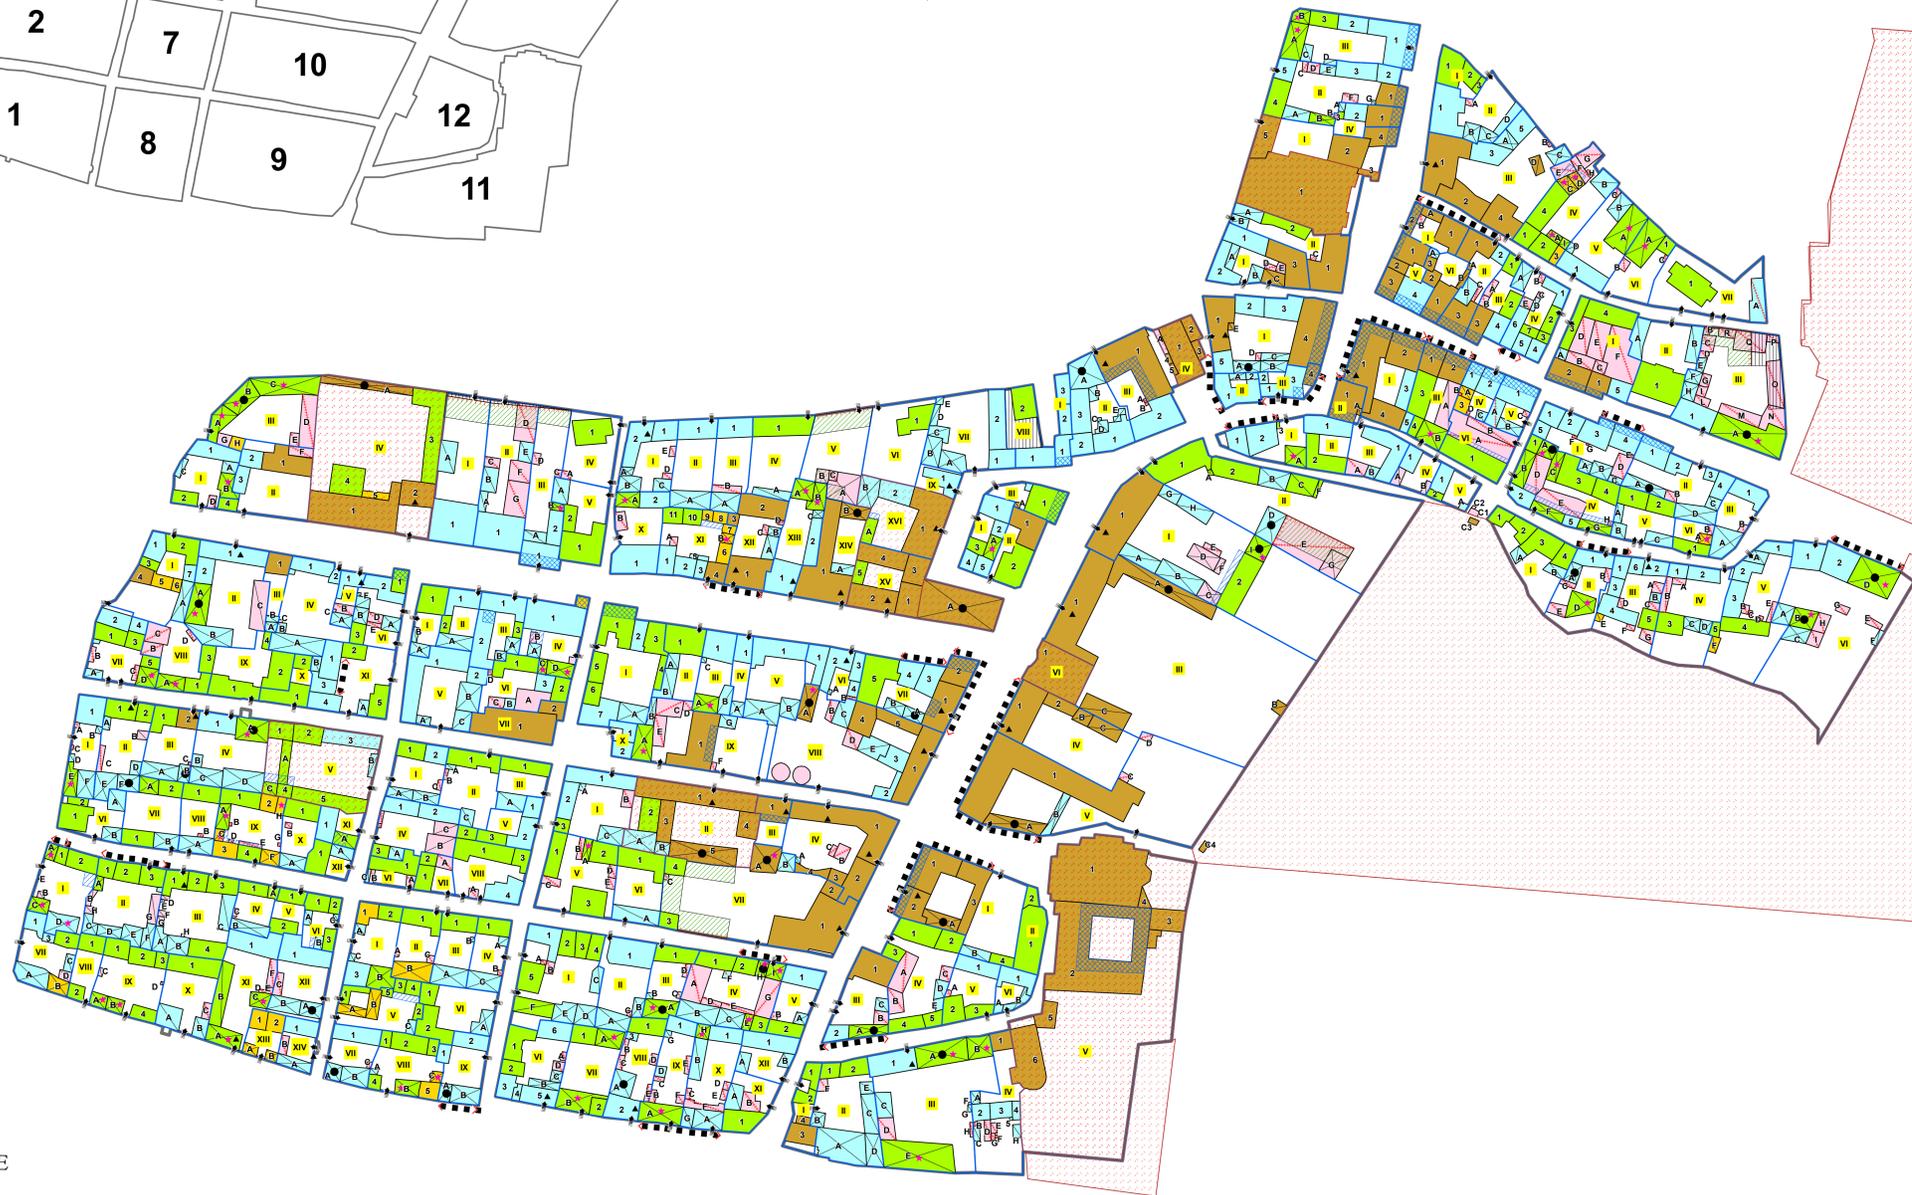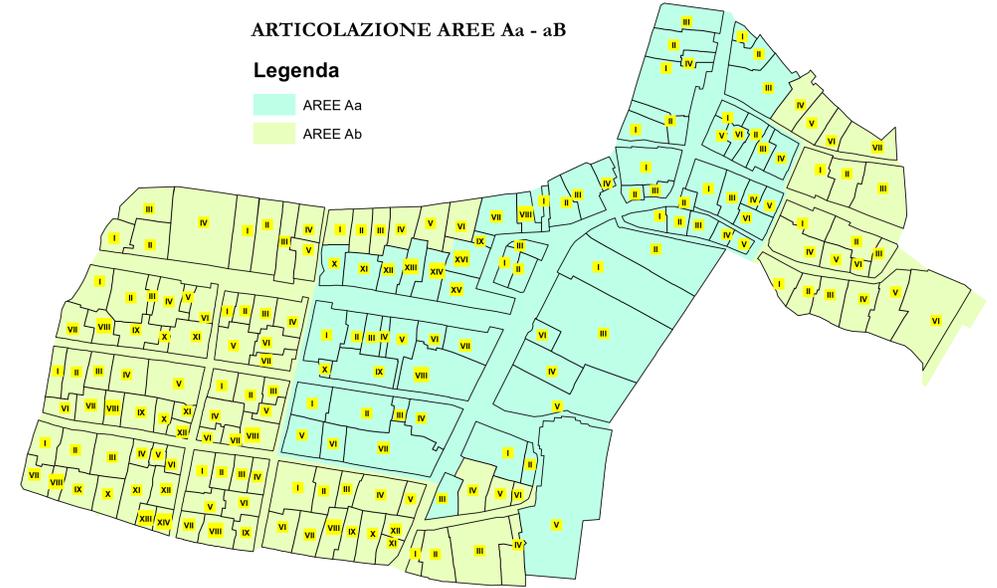

COMUNE DI VILLAFRANCA PIEMONTE

**VARIANTE STRUTTURALE N. 04
AL P.R.G.C. VIGENTE**
ai sensi del comma 4, art. 17 della L.R. 56/77 e s.m.i.)

**PROPOSTA TECNICA
DEL PROGETTO DEFINITIVO**

Allegato alla delibera di Consiglio Comunale n. del .../.../..... Agg. cartografico: 06/2015

Elaborato:
PR.G.C. in progetto di variante
Progetto di Piano del Concentrico
- Centro Storico -



Tav: **P4.1** Agg. **00**
Scala di riferimento: 1:1 000
Data: Aprile 2019
Archivio: M85_PRO-TEC-DEF_VAR_P4_1_00

Il Sindaco:
arch. Marina BORDESE

Il Segretario Comunale:
dott. Emanuele MATINA

Il R.U.P.:
arch. Silvia RUATA

Il Professionista
arch. Marco PAIRONE

