


**Legenda**

- Ambiti
- UnitaDiSuolo
- Simbologia fabbricati**
- FILO FABBRICAZIONE
- BASSO FABBRICATO
- FIENILE TRAVATA TETTOIA
- PRECARIO
- Accessi a corti e cortili
- Passi carrai di particolare rilevanza
- ★ Tettoie soggette a trasformazione d'uso e/o recupero volumetrico
- Travate - tettoie e/o fienili non demolibili
- AREA IN DISMISSIONE
- NUOVA COSTRUZIONE
- PORTICI
- AMPLIAMENTO
- Servizi**
- Servizi
- Progettazione unitaria**
- 1
- Tipi di intervento**
- Fabbricati da demolire
- Edifici soggetti a ristrutturazione edilizia con demolizione e ricostruzione (REDR)
- Edifici soggetti a ristrutturazione edilizia di tipo "A" (ReA)
- Edifici soggetti a ristrutturazione edilizia di tipo "B" (ReB)
- Edifici soggetti a restauro (Res) e risanamento conservativo (Ric)



**ARTICOLAZIONE AREE Aa - aB**

**Legenda**

- AREE Aa
- AREE Ab

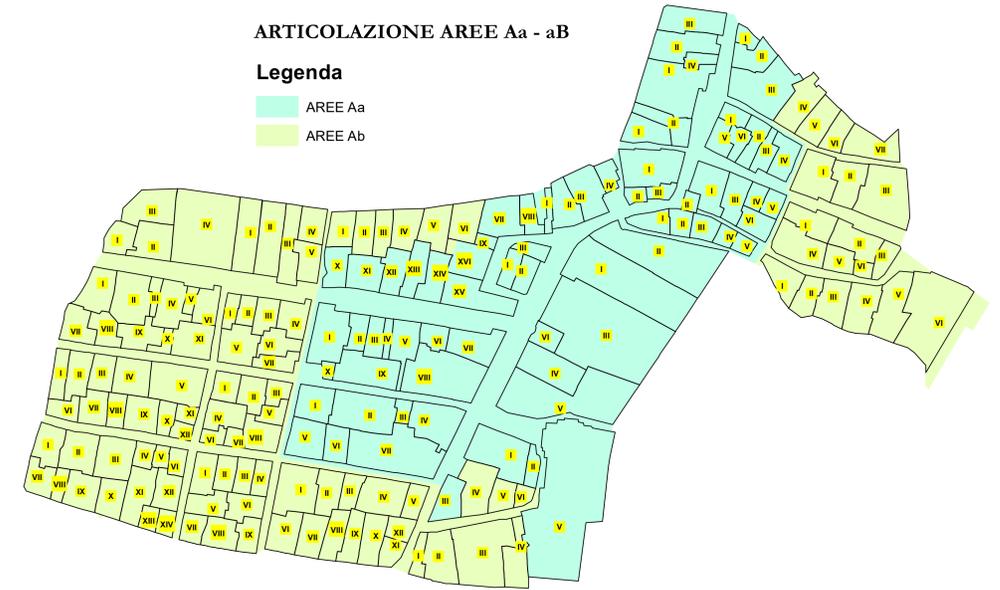

**ARTICOLAZIONE AMBITI**

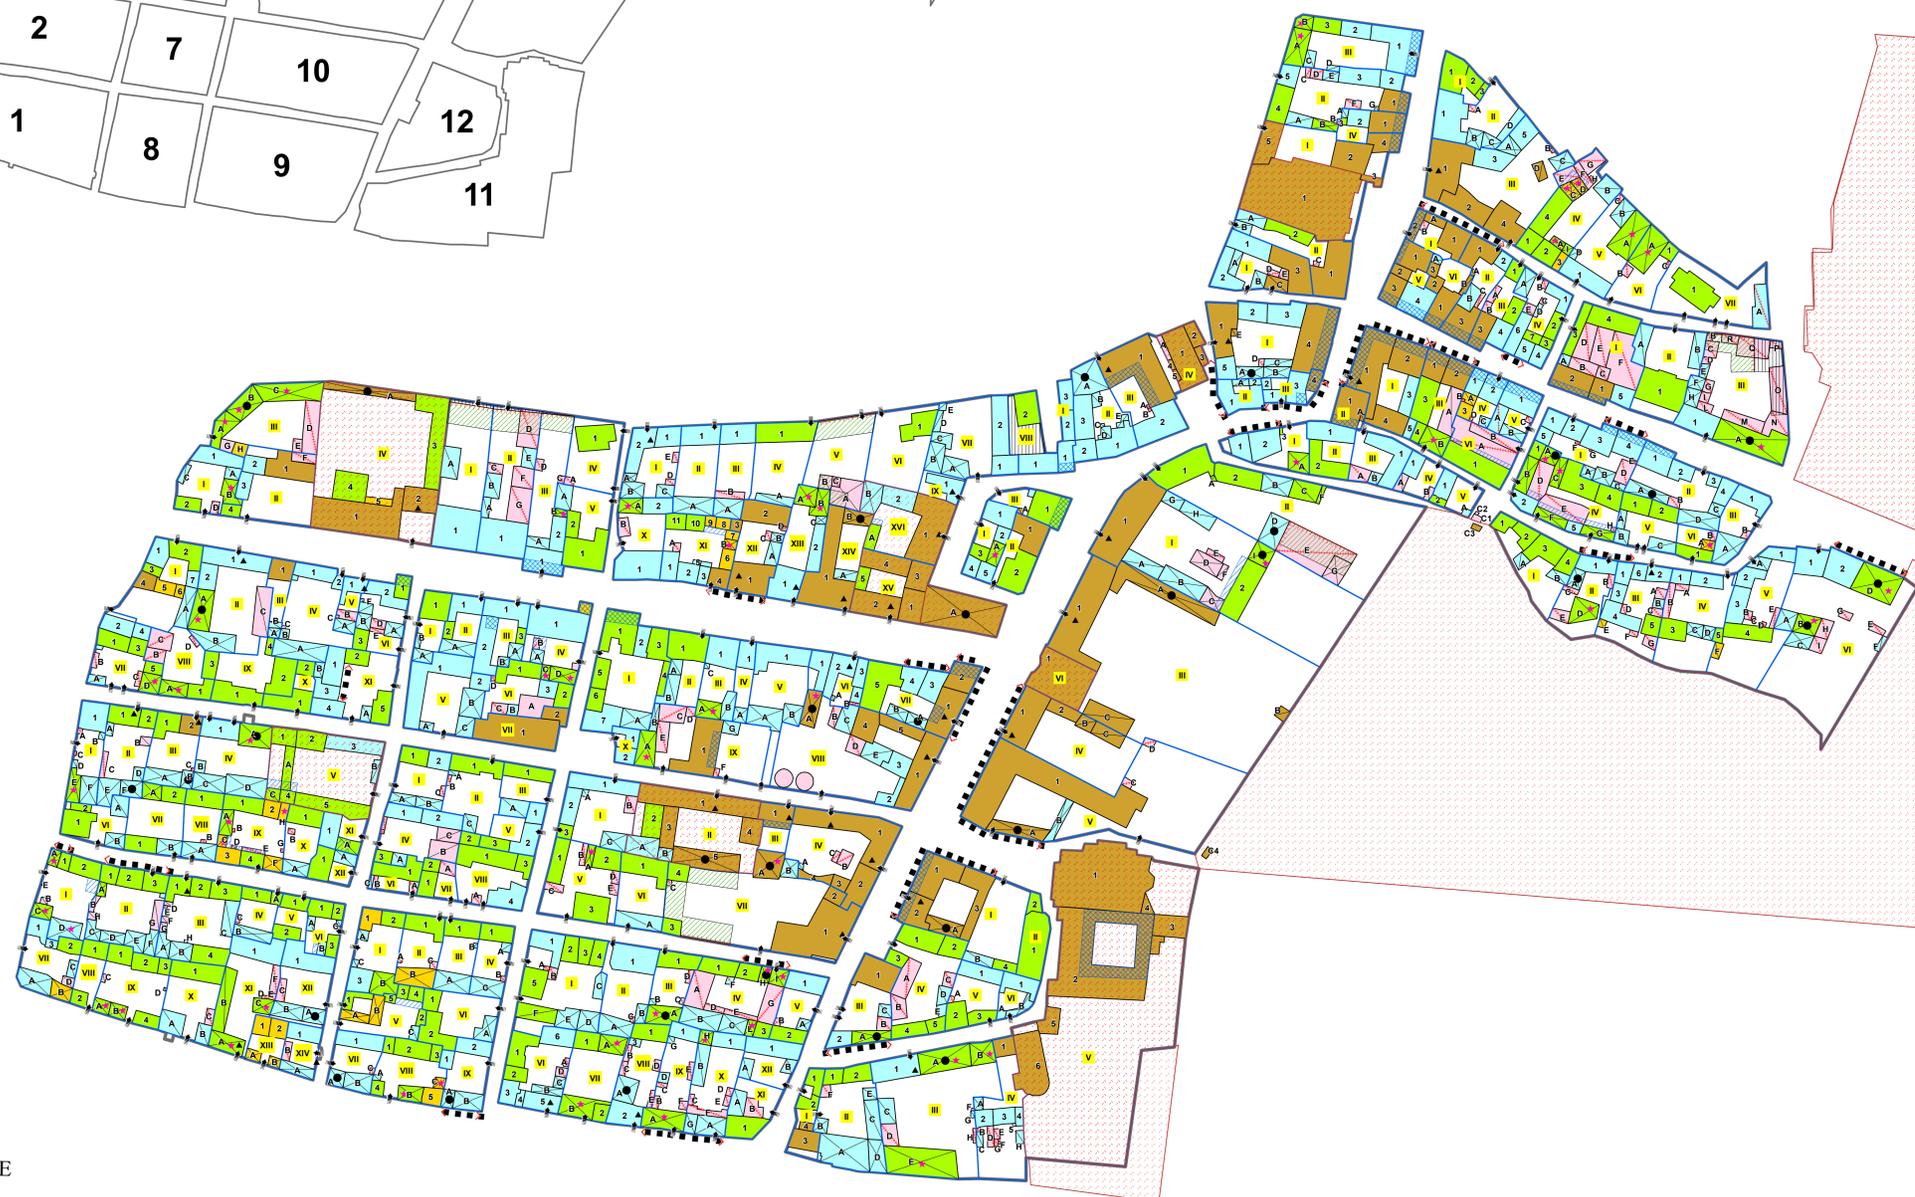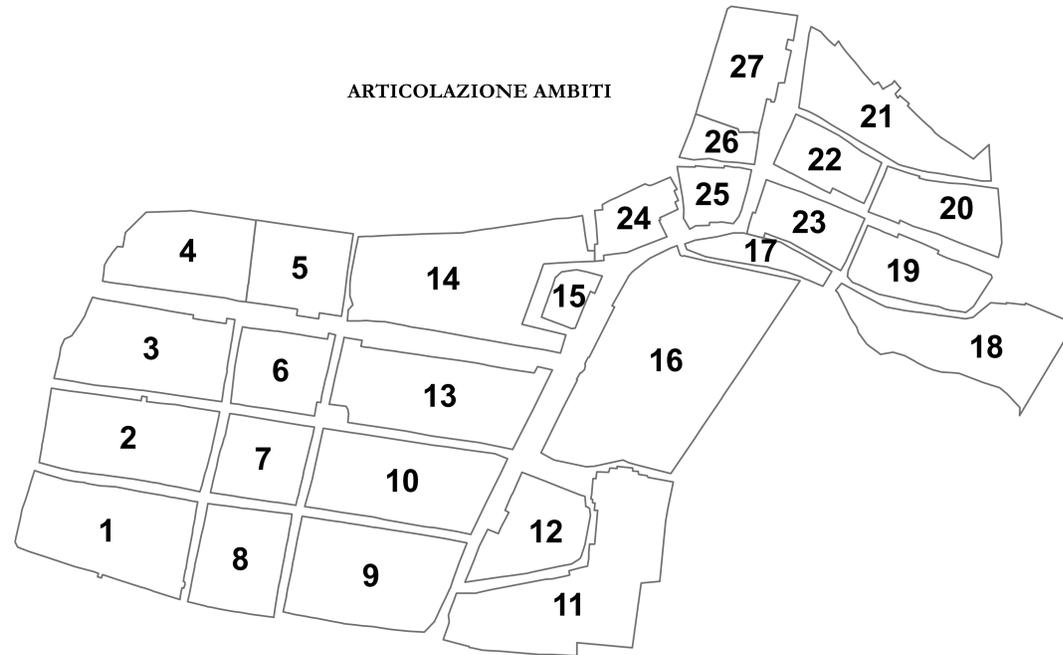

COMUNE DI VILLAFRANCA PIEMONTE

**VARIANTE STRUTTURALE N. 04  
AL P.R.G.C. VIGENTE**  
ai sensi del comma 4, art. 17 della L.R. 56/77 e s.m.i.)

**PROGETTO DEFINITIVO**

Allegato alla delibera di Consiglio Comunale n. .... del .../.../..... Agg. cartografico: 06/2015

Elaborato:  
**PR.G.C. in progetto di variante**  
Progetto di Piano del Concentrico  
- Centro Storico -



Tav: **P4.1** Agg. **00**  
Scala di riferimento: 1:1 000  
Data: Giugno 2020  
Archivio: M85\_DEF\_VAR\_P4\_1\_00

Il Sindaco:  
Agostino BOTTANO

Il Segretario Comunale:  
dott. Emanuele MATINA

Il R.U.P.:  
arch. Silvia RUATA

Il Professionista:  
arch. Marco PAIRONE



via Brunetta 41/00000 - 01 - 10094 Pinerolo  
Tel. 0112/31400  
info@pa.ing.it - 0112/31400  
pa.ing.it