

Codice generale	Codice dell'opera	Lotto	Unità di progettazione	Area di progettazione	Numero elaborato	Tipo documento	Versione
Avfr	003	0	CO	I	005	plan cat	3-20

IL SINDACO :

IL TECNICO:




Studio Tecnico Dott. Ing. Valter Ripamonti - Via Tessore n° 25 - 10064 Pinerolo - (TO)
Tel 0121/77445 - Fax 0121/375733 - E-Mail: segreteria@ripamontistudio.com - tecnico@ripamontistudio.com

PROGETTO DEFINITIVO

OGGETTO
PLANIMETRIA CATASTALE CANALE DEL MOLINO
CON INDICAZIONE SEZIONI DI VERIFICA - TAVOLA 3 DI 6

VERS.	MODIFICHE	DATA	DISEGNATORE	SCALA
0	1ª EMISSIONE	Luglio 2016	FR	1:2000
1	AGGIORNAMENTO C.d.S.	Ottobre 2017	FR	
2	PROP. TECNICA DI PROGETTO DEFINITIVO	Marzo 2019	FR	
3	PROGETTO DEFINITIVO	Giugno 2020	FR	
4				
5				

KEY PLAN

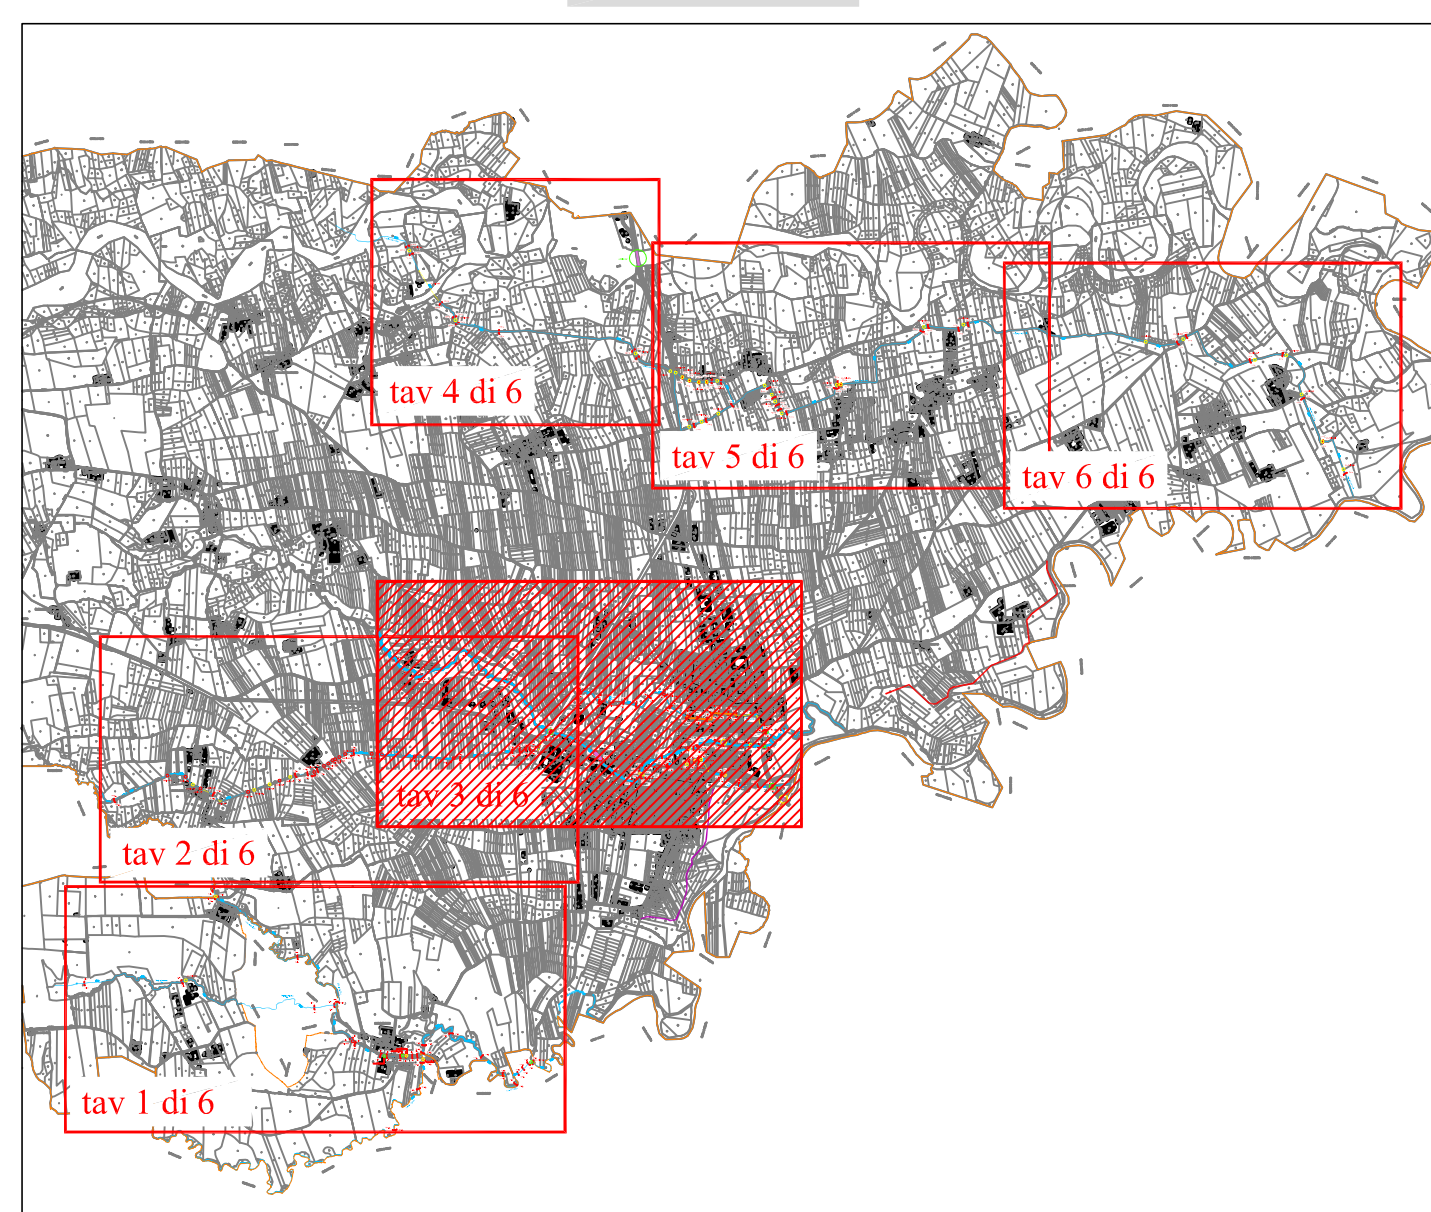

LEGENDA:

- | | |
|--|--|
|  | DIVISIONE COMUNALE |
|  | CORSI D'ACQUA OGGETTO DI VERIFICA |
|  | PONTI |
|  | SEZIONI DI VERIFICA OGGETTO DI RILIEVO |

Ponti e attraversamenti oggetto di rilievo

RIPAAG0xx CODICE OPERA IN RIFERIMENTO AL SISTEMA INFORMATIVO
CATASTO OPERE DI DIFESA - SICOD LT

PONTE O ATTRAVERSAMENTO CON SEZIONE IDRAULICA VERIFICATA AL PASSAGGIO DELLA PORTATA PIENA CON

VERIFICATA AL PASSAGGIO DELLA PORTATA DI FIENA CON ANNI, CON IL FRANCO IDRAULICO PREVISTO DALLA DIRETTA ATTUAZIONE DEL PIANO STRALCIO DELLE FASCE FLUVIALI.

PONTE O ATTRAVERSAMENTO CON SEZIONE IDRAULICA

VERIFICATA AL PASSAGGIO DELLA PORTATA DI PIENA CON ANNI MA SENZA FRANCO IDRAULICO

PONTE O ATTRAVERSAMENTO CON SEZIONE IDRAULICA NON VERIFICATA AL PASSAGGIO DELLA PORTATA DI PIENA CON

ANNI

TRATTI TOMBINATI CON SEZIONE IDRAULICA VERIFICATA AL PASSAGGIO DELLA PORTATA DI PIENA CON $T_r = 200$ ANNI M

SENZA FRANCO IDRAULICO

--- TRATTI TOMBINATI CON SEZIONE IDRAULICA NON VERIFICA
PASSAGGIO DELLA PORTATA DI PIENA CON $T_r = 200$ ANNI

PIANO DI GESTIONE DEL RISCHIO ALLUVIONE (P.G.R.A.) - 2015
(Direttiva Alluvioni 2007/60/CE - D. Lgs. 49/2010)

Scenari di alluvione - pericolosità

 **h** - frequente (TR 30-50 anni)

 τ = frequency (1/s, 30-50/min)

 M - poco frequente (TR 100-200 anni)

☐ 1. zero (TR less a 500 credit)

11. 10^3 10^4 10^5 10^6

Modifica dei limiti

— Variante Strutturale n. 2 Limite tra scenario

frequente (H) e scenario poco frequente (M)

— Variante Strutturale n. 3 Limite tra scenario poco frequente (M) e scenario raro (L)

1	2
---	---

