

Codice generale	Codice dell'opera	Lotto	Libro di progettazione	Area di progettazione	Numero elaborato	Tipo documento	Versione
Avfr	003	0	CO	I	006	plan cat	3-20

IL SINDACO :

IL TECNICO:

Dott. Ing. Valter Ripamonti




Studio Tecnico Dott. Ing. Valter Ripamonti - Via Tessere n° 25 - 10064 Pinerolo - (TO)
Tel 0121/77445 - Fax 0121/375733 - E-Mail: segreteria@ripamontistudio.com - tecnico@ripamontistudio.com

PROGETTO DEFINITIVO

OGGETTO
**PLANIMETRIA CATASTALE GORA MOTTURA
CON INDICAZIONE SEZIONI DI VERIFICA - TAVOLA 4 DI 6**

VERS.	MODIFICHE	DATA	DISEGNATORE	SCALA
0	1ª EMISSIONE	Luglio 2016	FR	1:2000
1	AGGIORNAMENTO C.a.S.	Ottobre 2017	FR	
2	PROG. TECNICA DI PROGETTO DEFINITIVO	Maggio 2019	FR	
3	PROGETTO DEFINITIVO	Giugno 2020	FR	
4				
5				

KEY PLAN

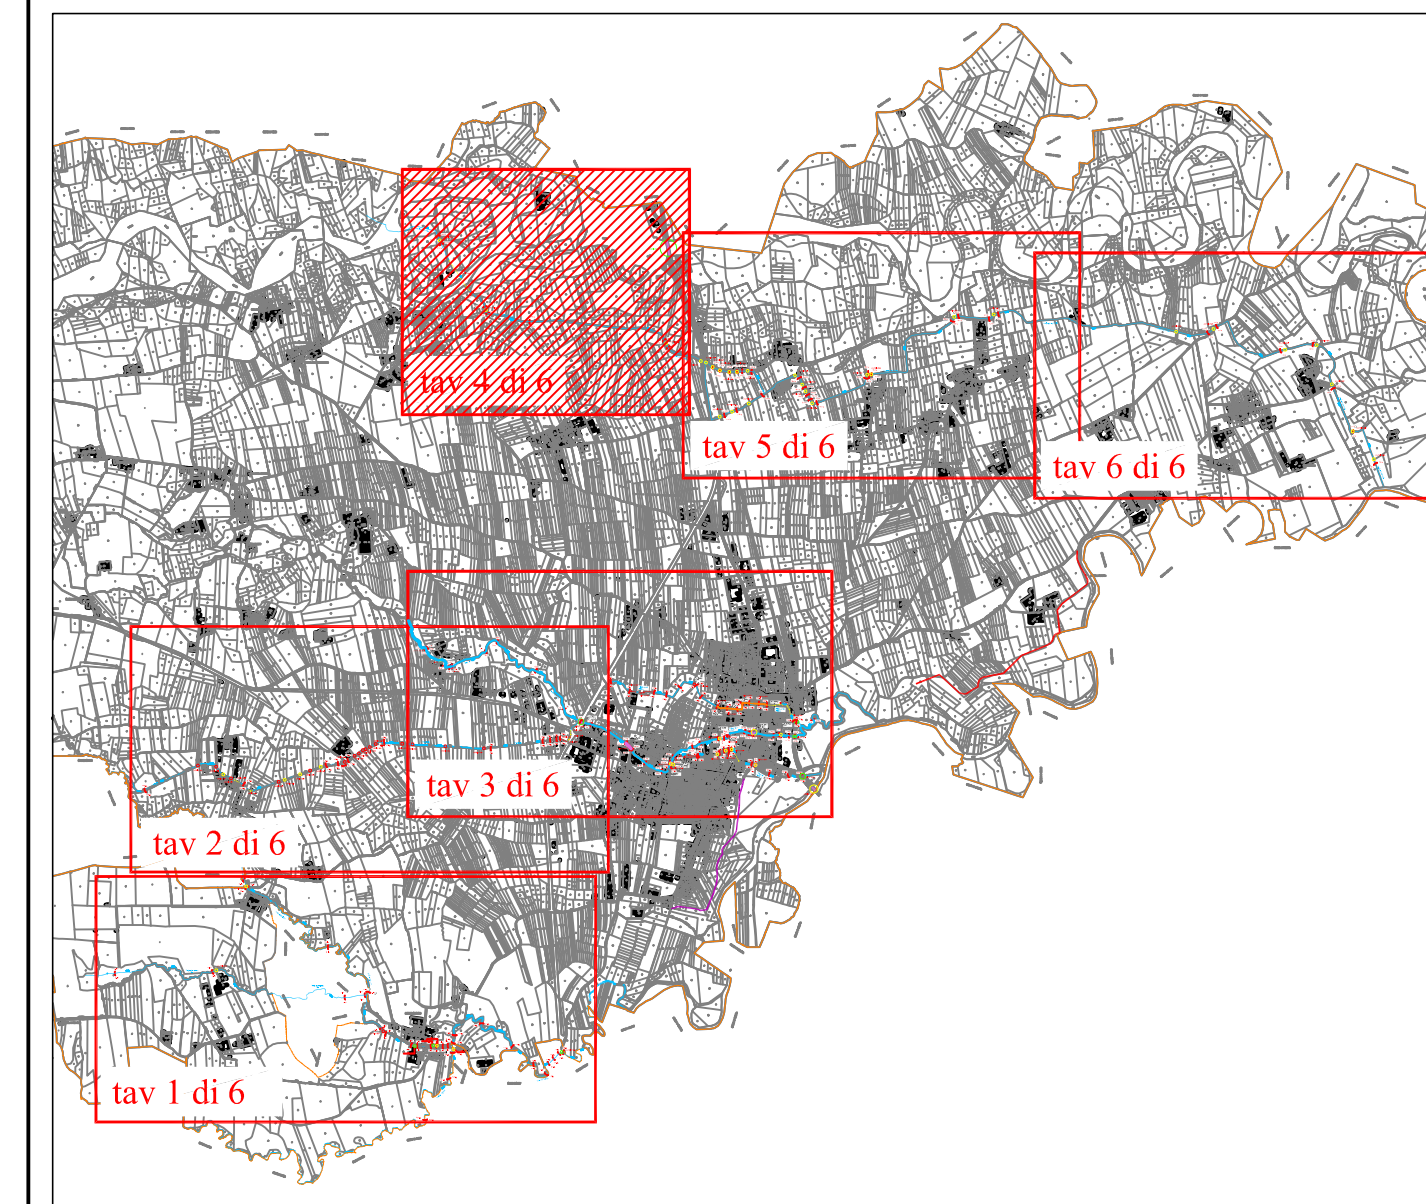

LEGENDA:

- DIVISIONE COMUNALE
- CORSI D'ACQUA OGGETTO DI VERIFICA
- PONTI
- SEZIONI DI VERIFICA OGGETTO DI RILIEVO

Ponti e attraversamenti oggetto di rilievo:

- RIPAAG00x CODICE OPERA IN RIFERIMENTO AL SISTEMA INFORMATIVO CATASTO OPERE DI DIFESA - SICCO LT
- PONTE O ATTRAVERSAMENTO CON SEZIONE IDRAULICA VERIFICATA AL PASSAGGIO DELLA PORTATA DI PIENA CON $T_r = 200$ ANNI, CON IL FRANCO IDRAULICO PREVISTO DALLA DIRETTIVA DI ATTUAZIONE DEL PIANO STRALICO DELLE FASCE FLUVIALI
- PONTE O ATTRAVERSAMENTO CON SEZIONE IDRAULICA VERIFICATA AL PASSAGGIO DELLA PORTATA DI PIENA CON $T_r = 200$ ANNI MA SENZA FRANCO IDRAULICO
- PONTE O ATTRAVERSAMENTO CON SEZIONE IDRAULICA NON VERIFICATA AL PASSAGGIO DELLA PORTATA DI PIENA CON $T_r = 200$ ANNI
- TRATTI TOBINATI CON SEZIONE IDRAULICA VERIFICATA AL PASSAGGIO DELLA PORTATA DI PIENA CON $T_r = 200$ ANNI MA SENZA FRANCO IDRAULICO
- TRATTI TOBINATI CON SEZIONE IDRAULICA NON VERIFICATA AL PASSAGGIO DELLA PORTATA DI PIENA CON $T_r = 200$ ANNI

PIANO DI GESTIONE DEL RISCHIO ALLUVIONE (P.G.R.A.) - 2015
(Direttiva Alluvioni 2007/60/CE - D. Lgs. 49/2010)
Carta della pericolosità da alluvione

Scenari di alluvione - pericolosità

- H - frequente (TR 30-50 anni)
- M - poco frequente (TR 100-200 anni)
- L - rara (TR fino a 500 anni)

Modifica dei limiti

- Variante Strutturale n. 2 Limite tra scenario frequente (H) e scenario poco frequente (M)
- Variante Strutturale n. 3 Limite tra scenario poco frequente (M) e scenario raro (L)

