

IL SINDACO:

IL TECNICO:

Dott. Ing. Valter Ripamonti

Studio Tecnico Dott. Ing. Valter Ripamonti - Via Tesore n° 25 - 10064 Pinerolo - (TO)
Tel 0121/77445 - Fax 0121/77753 - E-Mail: segreteria@riparmontistudio.com - tecnico@riparmontistudio.com


PROGETTO DEFINITIVO

OGGETTO

PLANIMETRIA CATASTALE GORA MOTTURA
CON INDICAZIONE SEZIONI DI VERIFICA - TAVOLA 5 DI 6

VERS.	MODIFICHE	DATA	DESEGNATORE	SCALA
0	1° EMISSIONE	Luglio 2016	FR	1:2000
1	AGGIORNAMENTO C.A.S.	Ottobre 2017	FR	
2	PROG. TECNICA DI PROGETTO DEFINITIVO	Marzo 2019	FR	
3	PROGETTO DEFINITIVO	Ottobre 2020	FR	
4				
5				

KEY PLAN

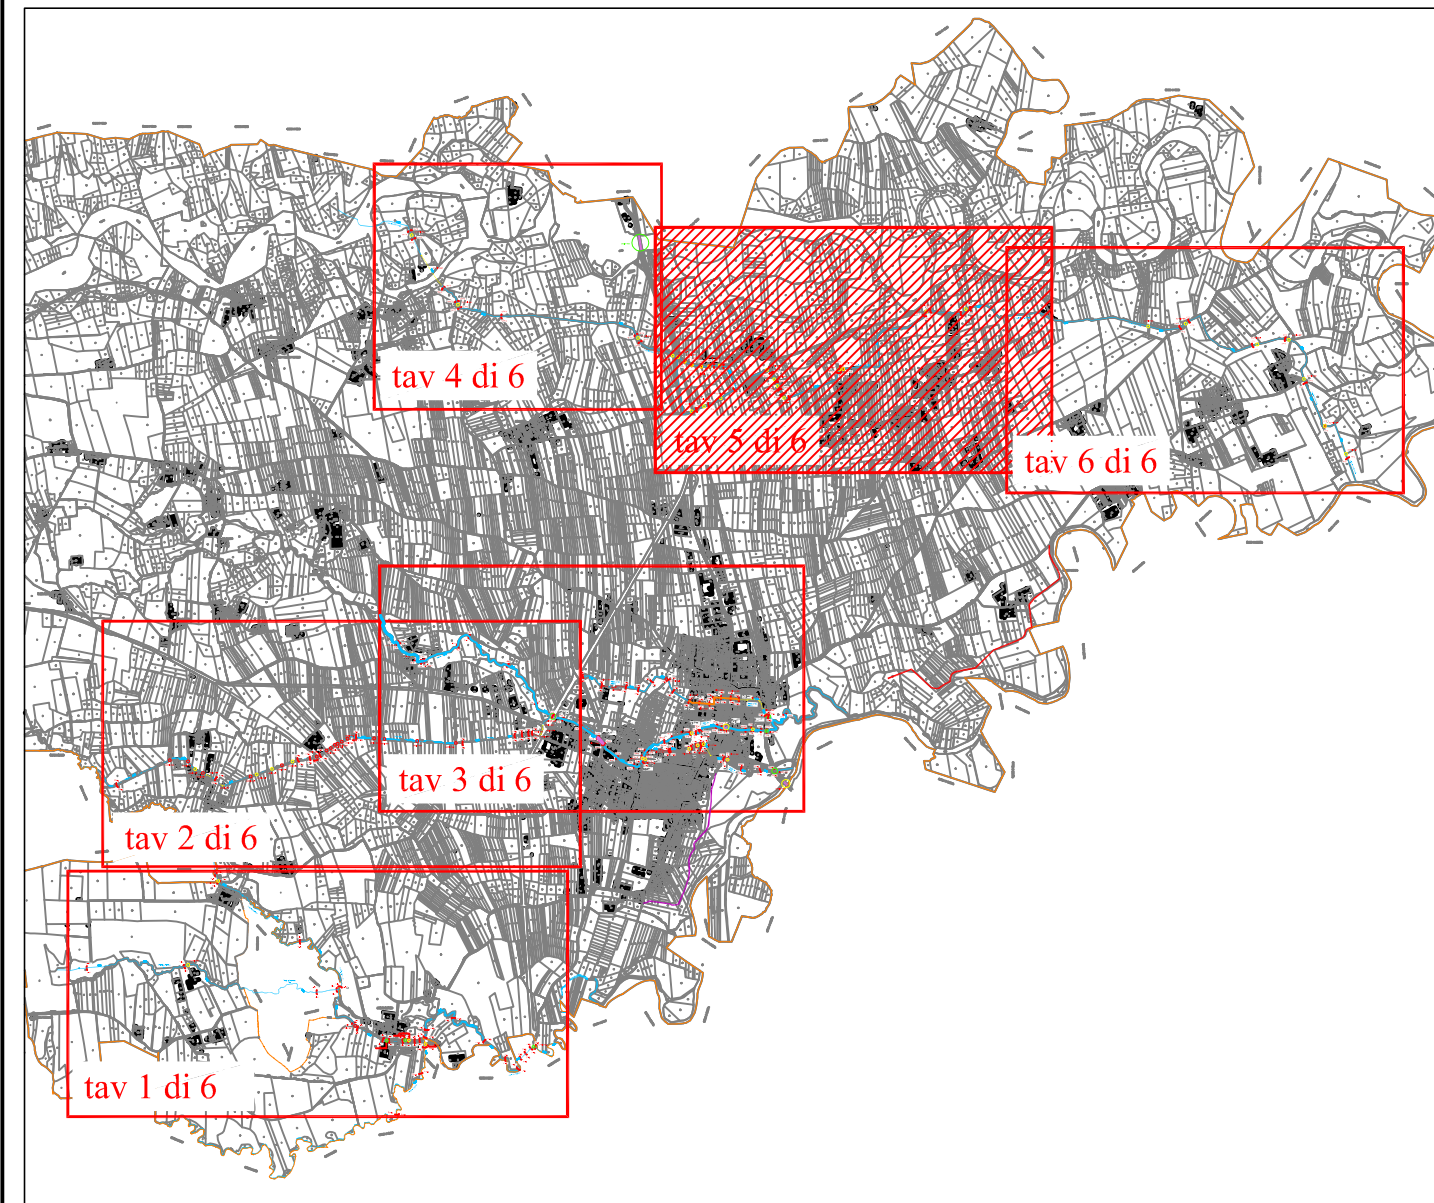

LEGENDA:

- DIVISIONE COMUNALE
- CORSI D'ACQUA OGGETTO DI VERIFICA
- PONTI
- SEZIONI DI VERIFICA OGGETTO DI RILEVIO
- 11 Can
- Ponti e attraversamenti oggetto di rilievo:
 - RIPIAGGIOxx
 - CODICE OPERA IN RIFERIMENTO AL SISTEMA INFORMATIVO CATASTO OPERE DI DIFESA - SICOD LT
 - PONTE O ATTRAVERSAMENTO CON SEZIONE IDRAULICA VERIFICATA AL PASSAGGIO DELLA PORTATA DI PIENA CON $T_r = 200$ ANNI, CON IL FRANCO IDRAULICO PREVISTO DALLA DIRETTIVA DI ATTUAZIONE DEL PIANO STRALCIO DELLE FASCE FLUVIALI
 - PONTE O ATTRAVERSAMENTO CON SEZIONE IDRAULICA VERIFICATA AL PASSAGGIO DELLA PORTATA DI PIENA CON $T_r = 200$ ANNI MA SENZA FRANCO IDRAULICO
 - PONTE O ATTRAVERSAMENTO CON SEZIONE IDRAULICA NON VERIFICATA AL PASSAGGIO DELLA PORTATA DI PIENA CON $T_r = 200$ ANNI
- TRATTI TOMBINATI CON SEZIONE IDRAULICA VERIFICATA AL PASSAGGIO DELLA PORTATA DI PIENA CON $T_r = 200$ ANNI MA SENZA FRANCO IDRAULICO
- TRATTI TOMBINATI CON SEZIONE IDRAULICA NON VERIFICATA AL PASSAGGIO DELLA PORTATA DI PIENA CON $T_r = 200$ ANNI
- PIANO DI GESTIONE DEL RISCHIO ALLUVIONE (P.G.R.A.) - 2015 (Direttiva Alluvioni 2007/60/CE - D. Lgs. 49/2010)
 - Carta della pericolosità da alluvione
 - Scenari di alluvione - pericolosità
 - H - frequente (TR 30-50 anni)
 - M - poco frequente (TR 100-200 anni)
 - L - rara (TR fino a 500 anni)
 - Modifica dei limiti
 - Variante Strutturale n. 2 Limite tra scenario frequente (H) e scenario poco frequente (M)
 - Variante Strutturale n. 3 Limite tra scenario poco frequente (M) e scenario raro (L)

