

Codice generale	Codice dell'opera	Lotto	Linea di progettazione	Area di progettazione	Numero elevatore	Tipologia documento	Versione
Avfr	003	0	CO	I	013	862	3-20

IL SINDACO:

IL TECNICO:
Dott. Ing. Valter Ripamonti


Studio Tecnico Dott. Ing. Valter Ripamonti - Via Tessera n° 25 - 10064 Pinerolo - (TO)
Tel 0121/77445 - Fax 0121/775733 - E-Mail: segreteria@ripamontistudio.com - tecnico@ripamontistudio.com

PROGETTO DEFINITIVO


OGGETTO
SEZIONI DI VERIFICA
BEALERA GORA MOTTURA

VERB.	MODIFICHE	DATA	DISEGNATORE	SCALA
0	1 ^{ra} EMISSIONE	Luglio 2016	RA	1:50
1	AGGIORNAMENTO C.A.S.	Settembre 2017	RA	
2	PROFILO TECNICO AL PROGETTO DEFINITIVO	Maggio 2018	FR	
3	PROGETTO DEFINITIVO	Giugno 2020	FR	
4				
5				


SEZIONE 12 GM- Scala 1:50

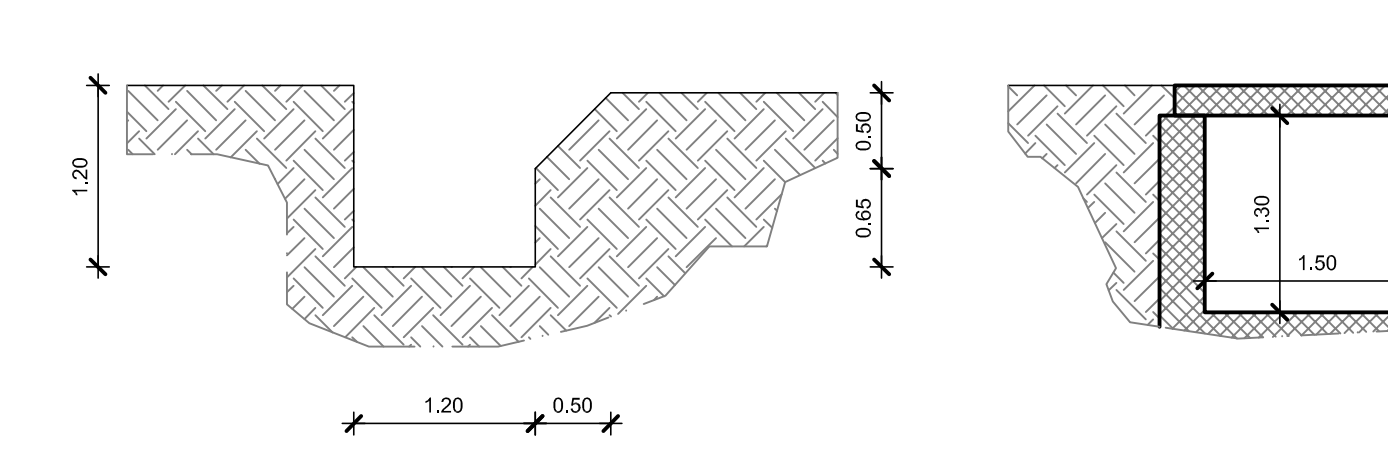


SEZIONE 18 GM- Scala 1:50

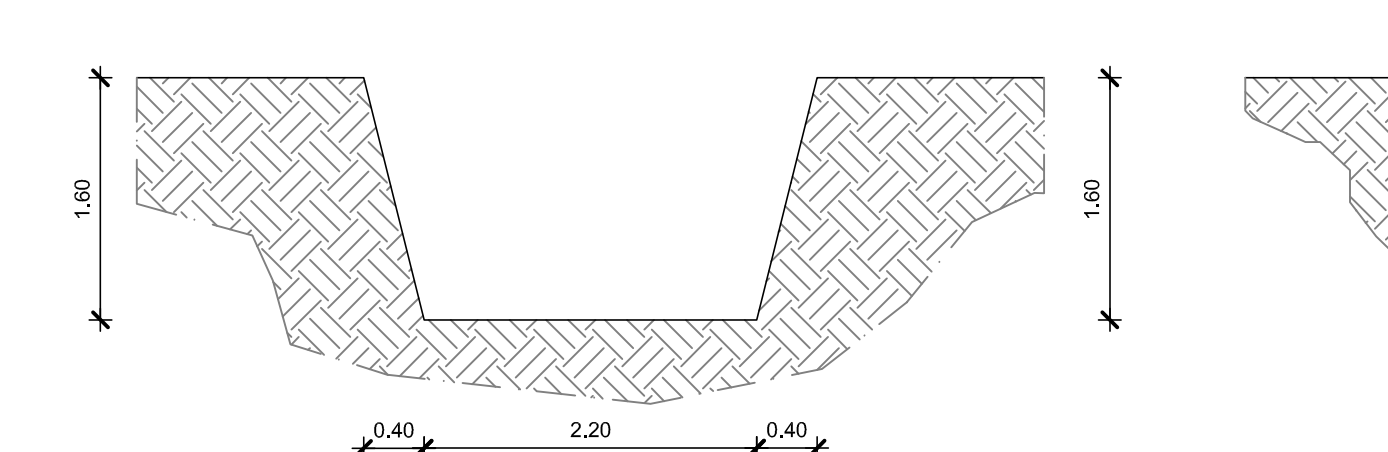


SEZIONE 24 GM - Scala 1:50

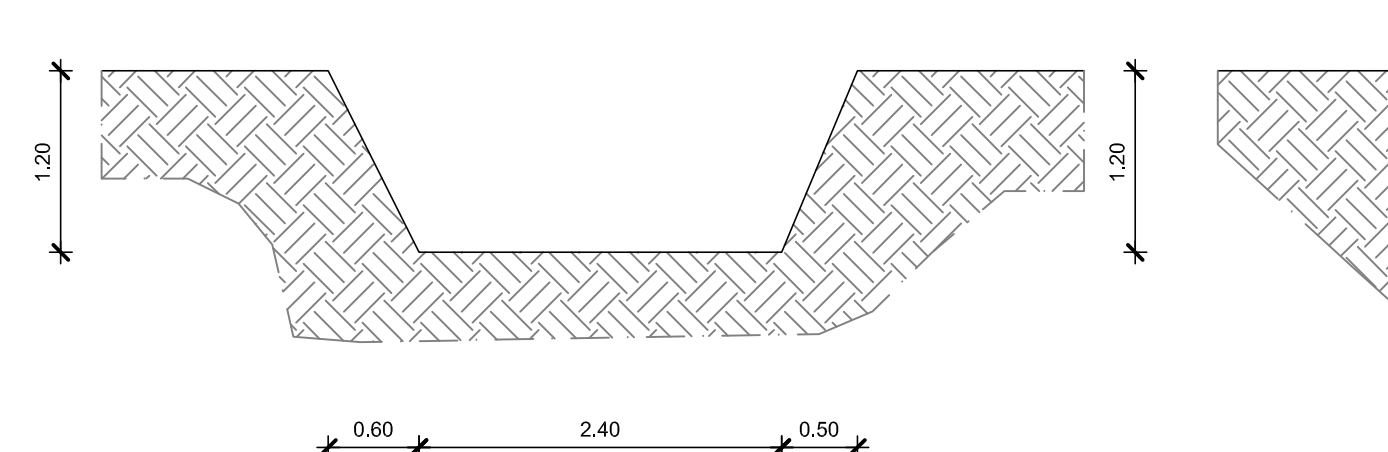


SEZIONE 31 GM - Scala 1:50

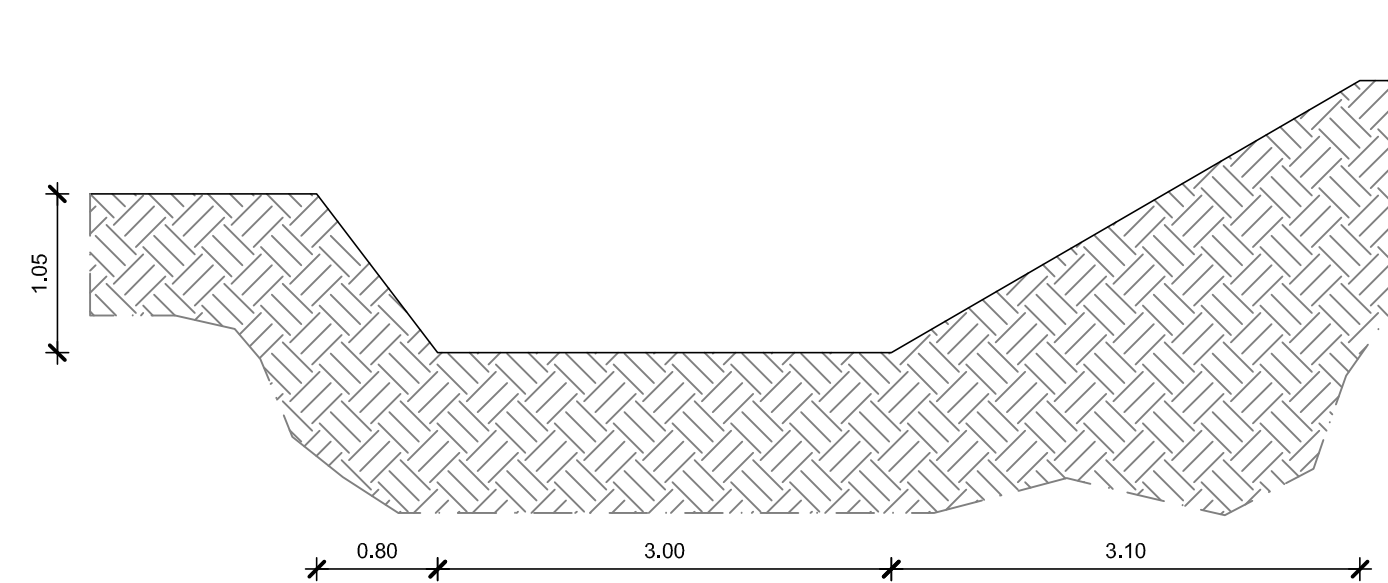


SEZIONE AVONAG030 - Scala 1:50

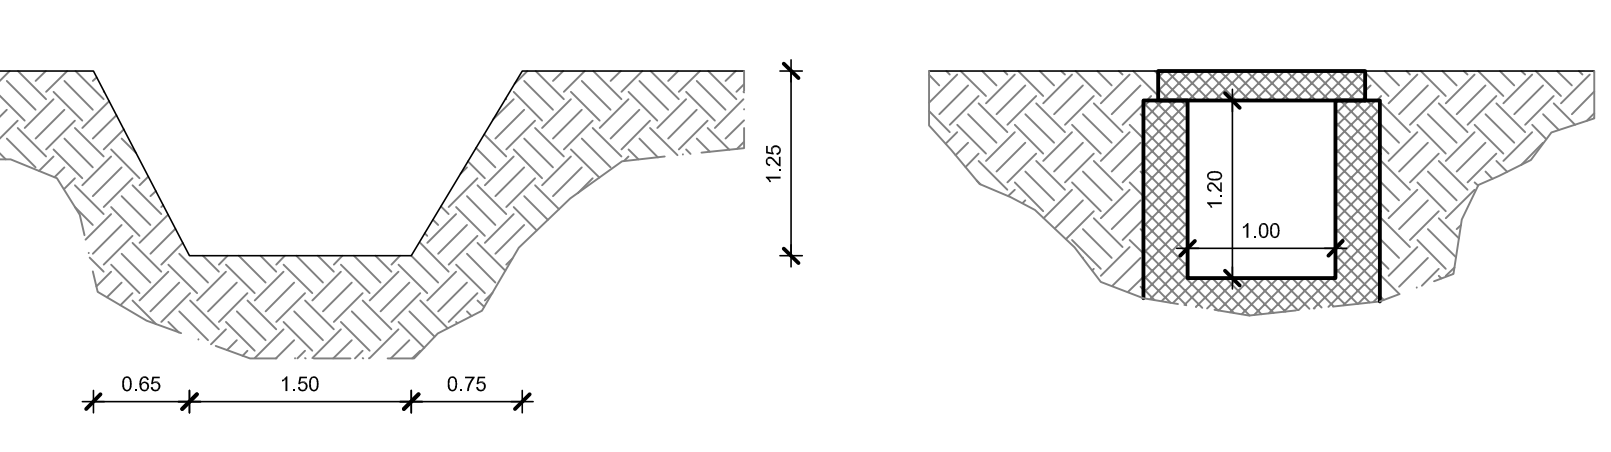


SEZIONE AVONAG025 - Scala 1:50

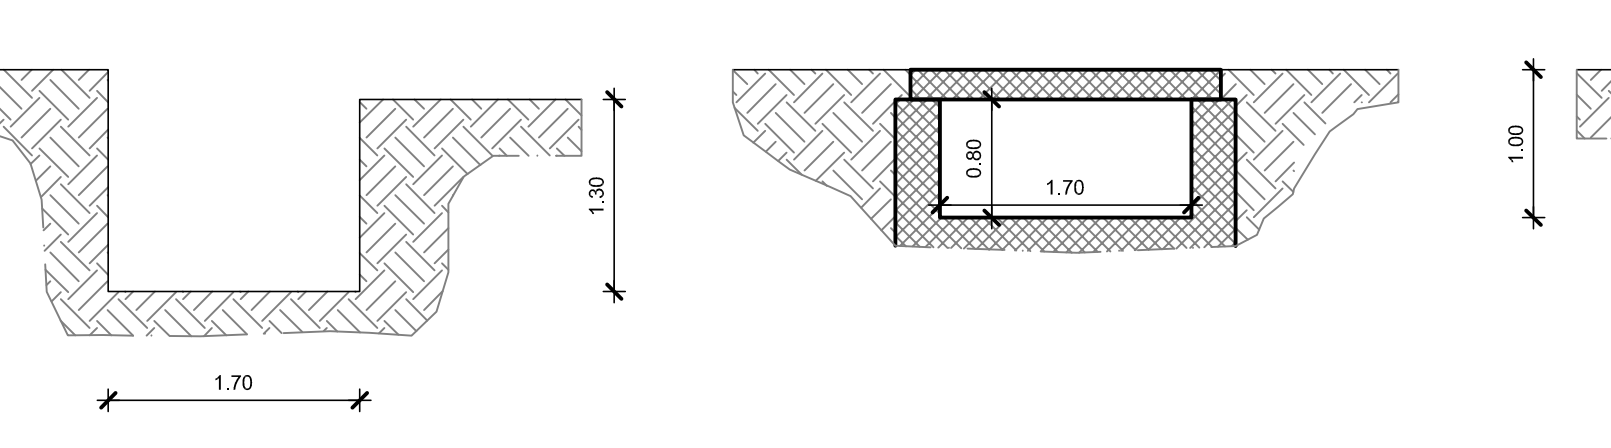


SEZIONE AVONAG021 - Scala 1:50

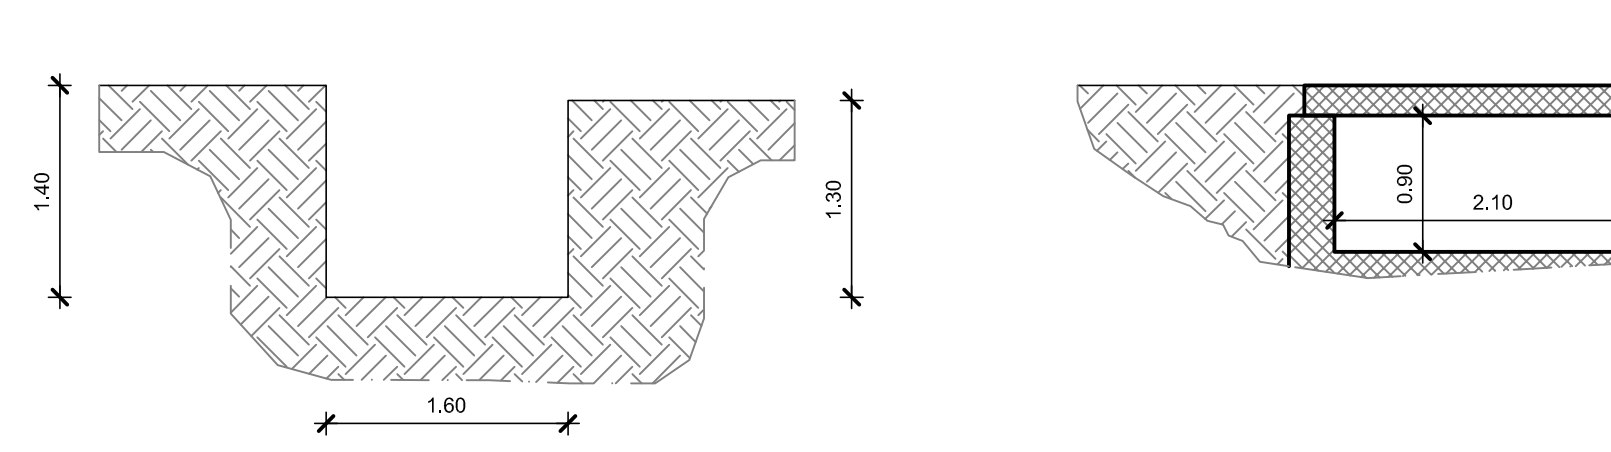


SEZIONE AVONAG017 - Scala 1:50

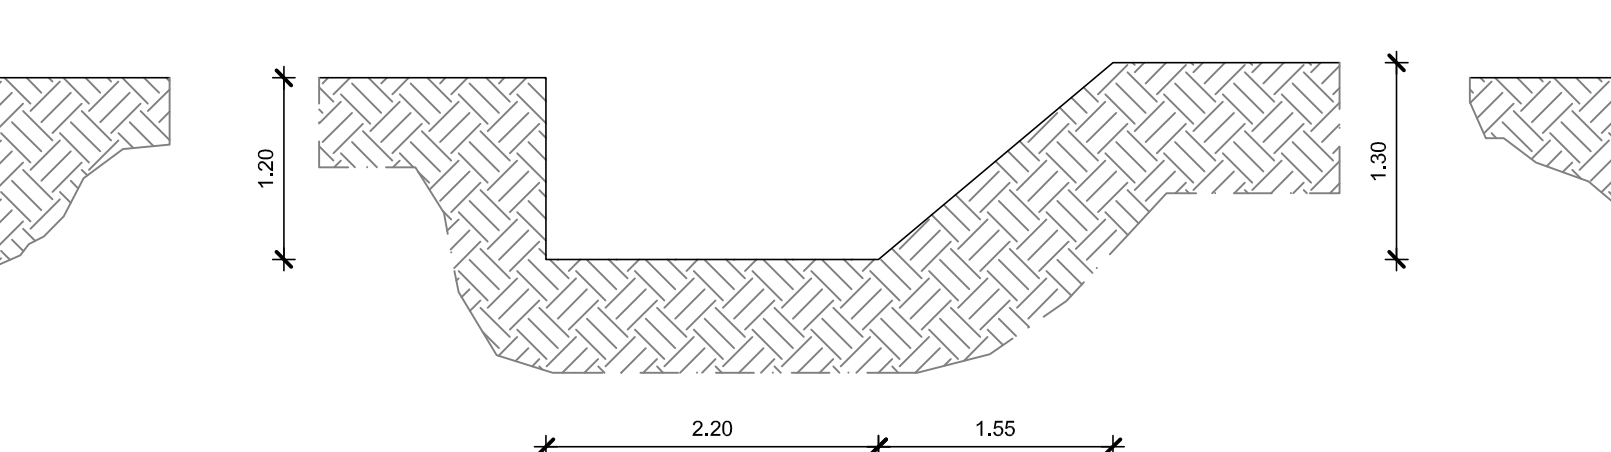


SEZIONE AVONAG010 - Scala 1:50

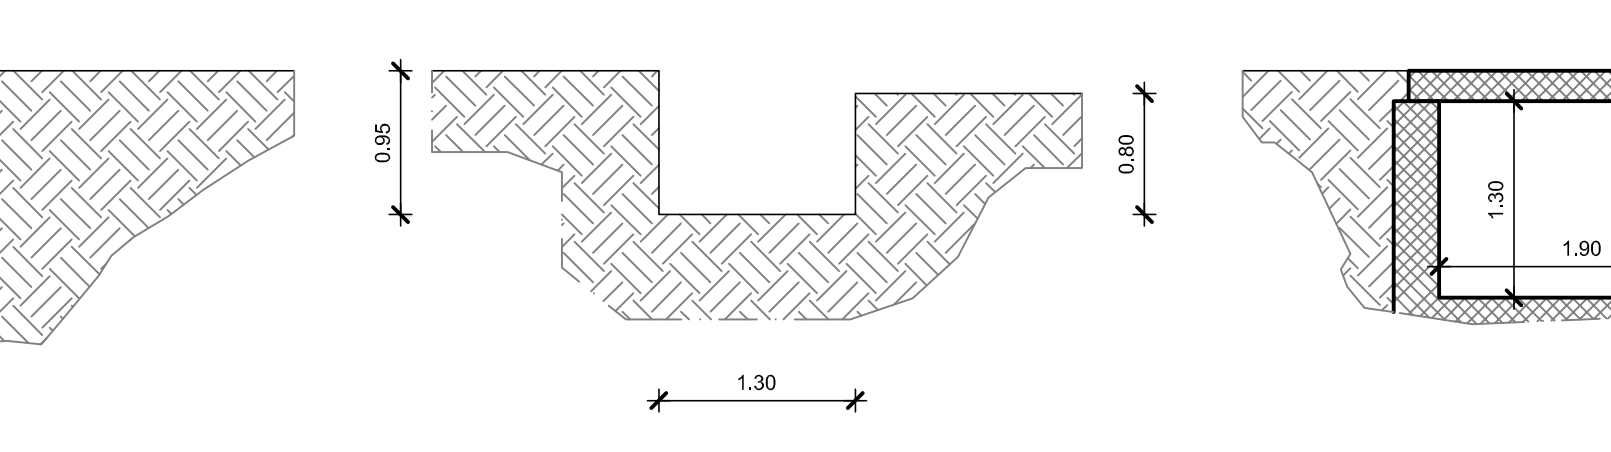


SEZIONE 32 GM - Scala 1:50

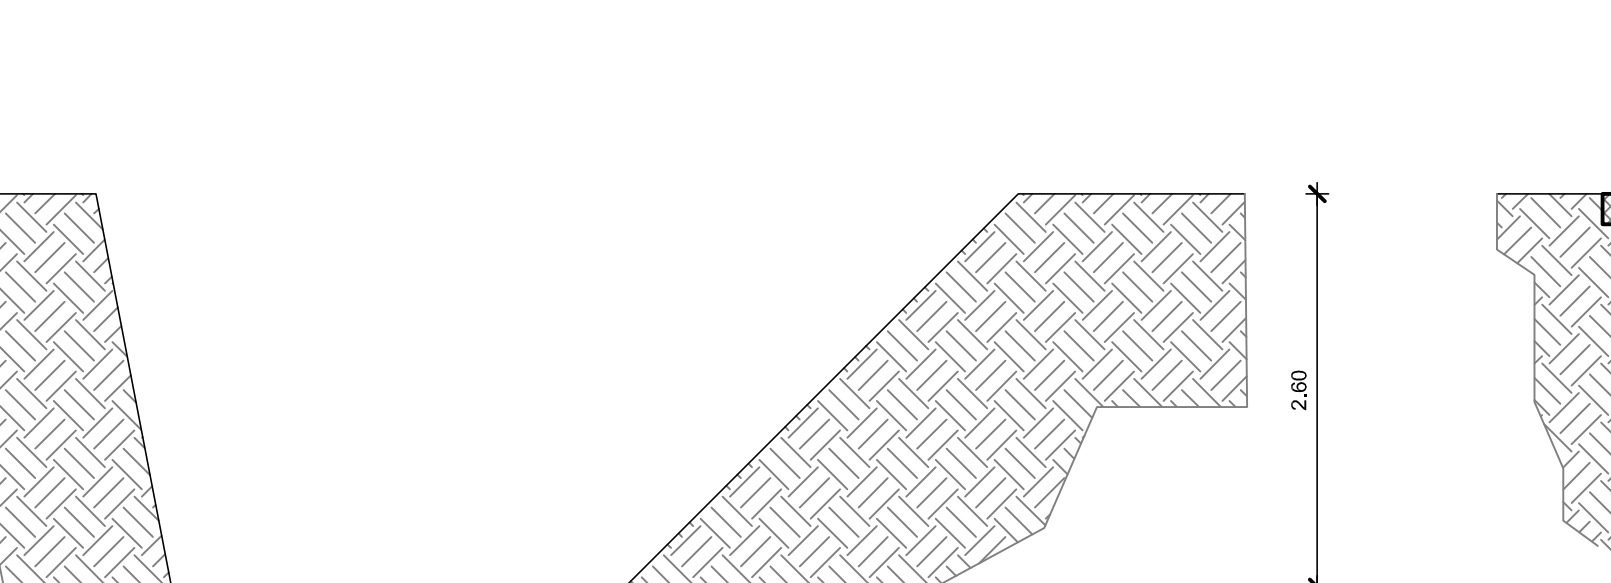


SEZIONE 2 GM - Scala 1:50

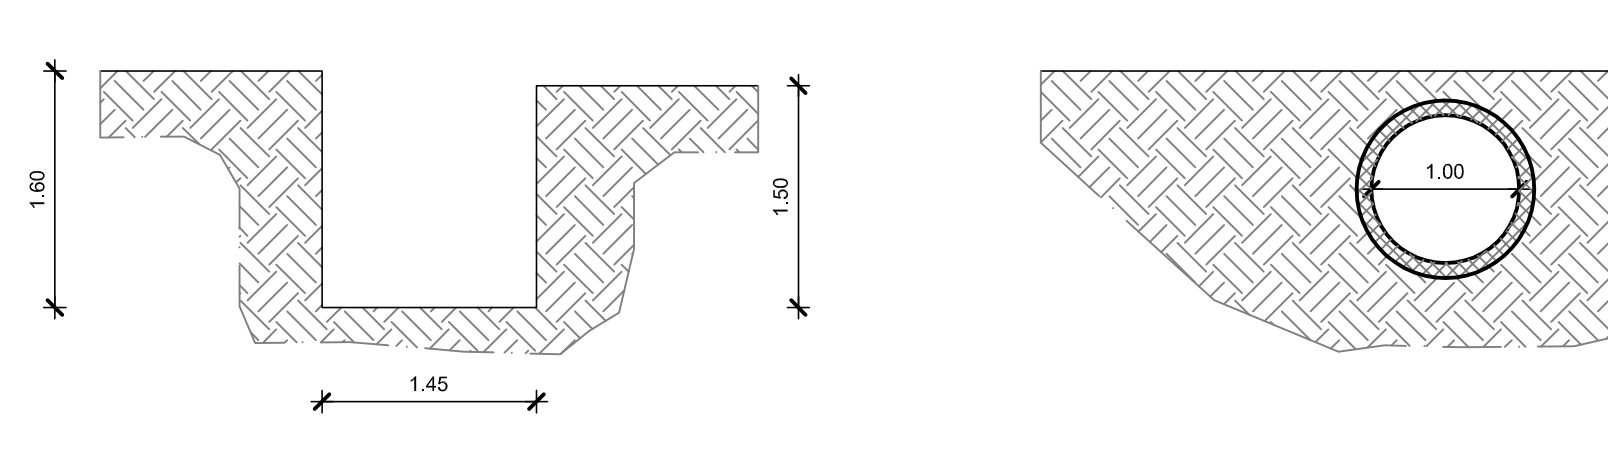


SEZIONE 7 GM - Scala 1:50

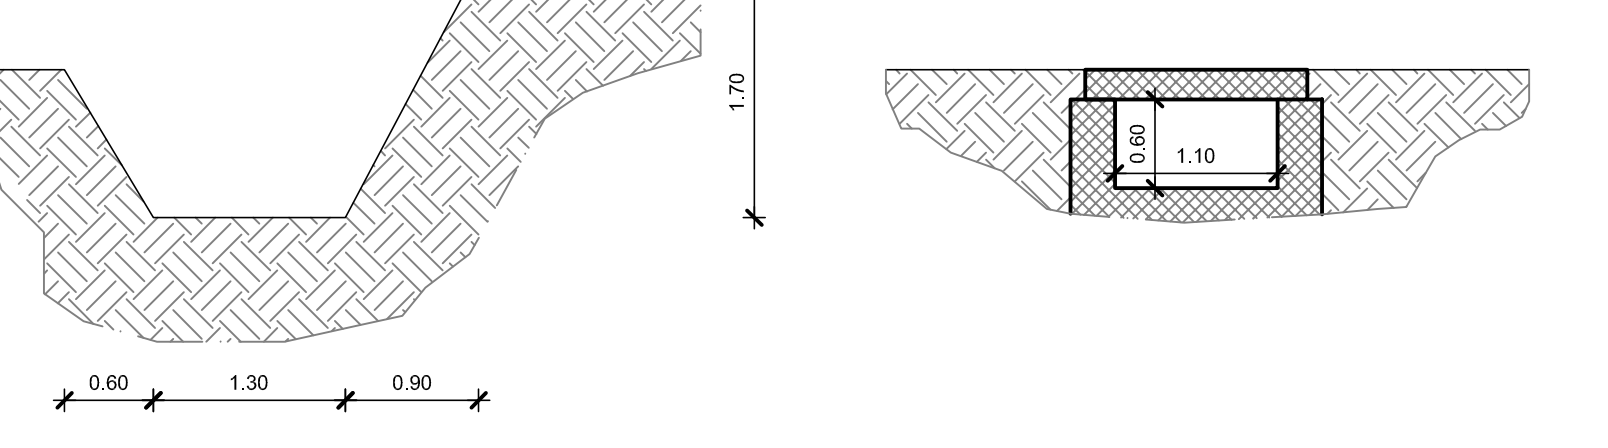


SEZIONE 14 GM- Scala 1:50

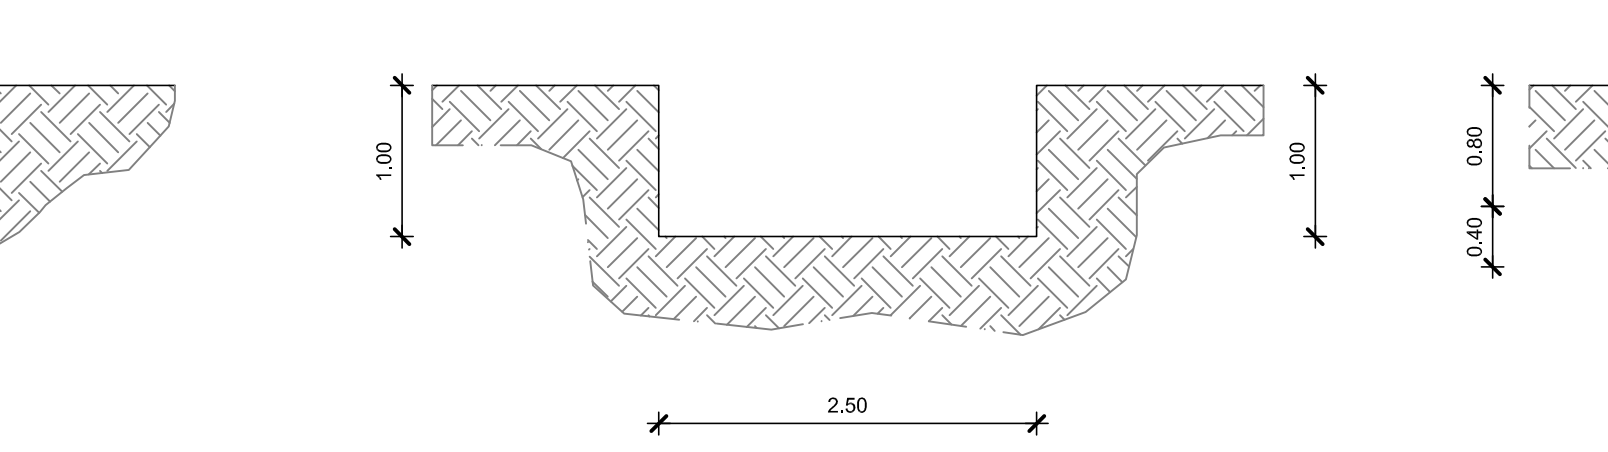


SEZIONE AVONAG016 - Scala 1:100

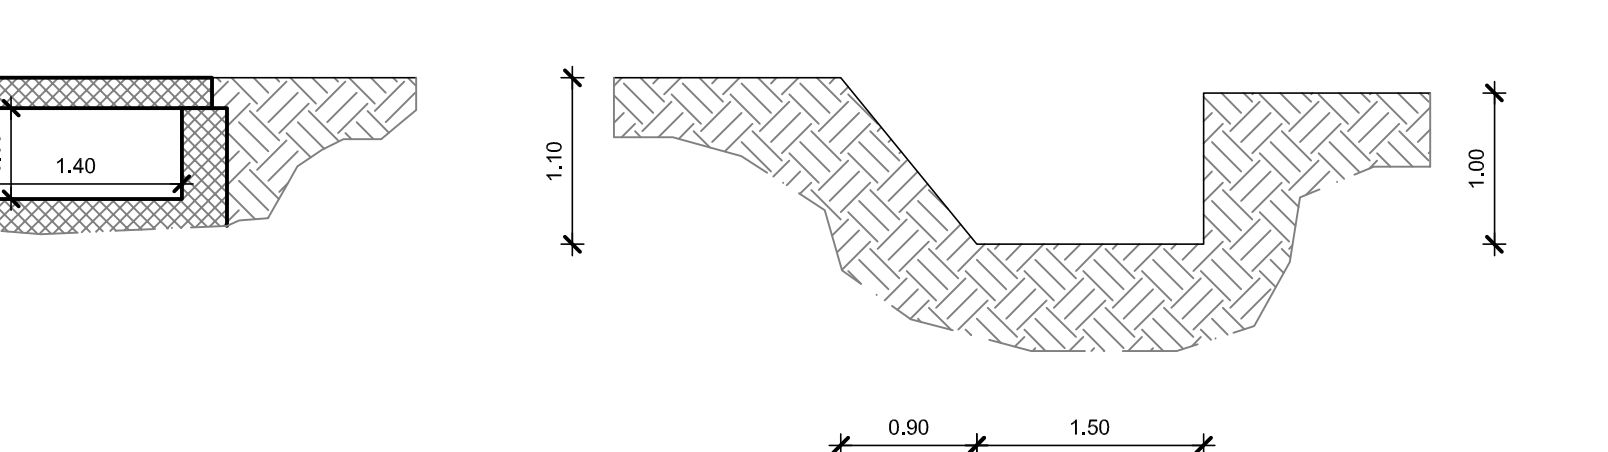


SEZIONE AVONAG009 - Scala 1:100

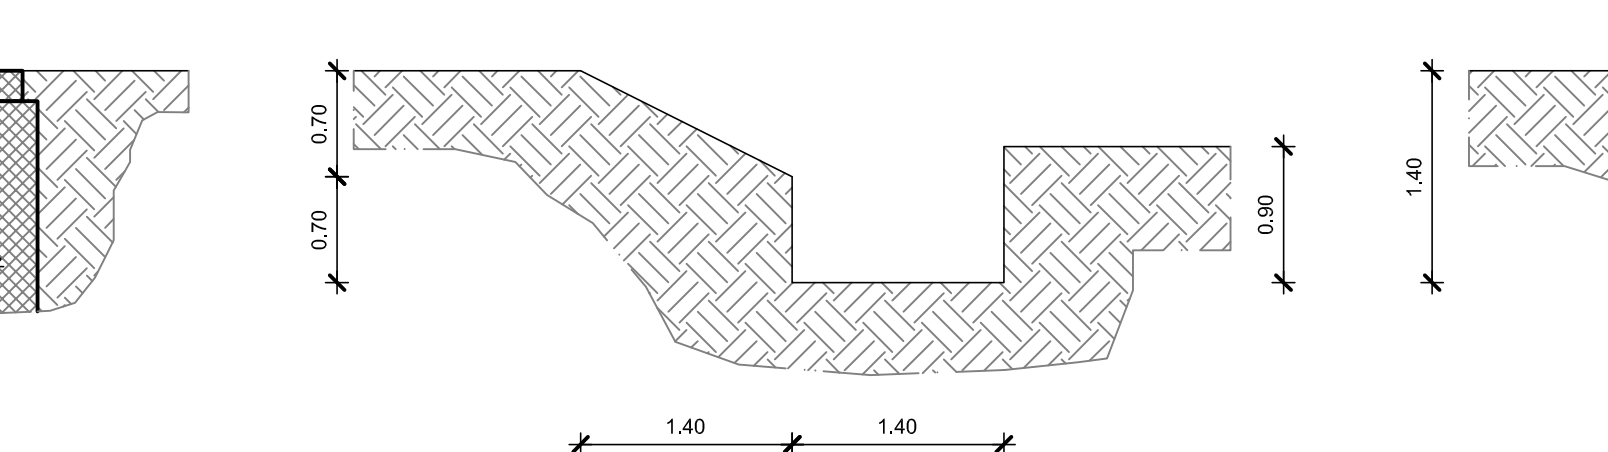


SEZIONE AVONAG002 - Scala 1:100

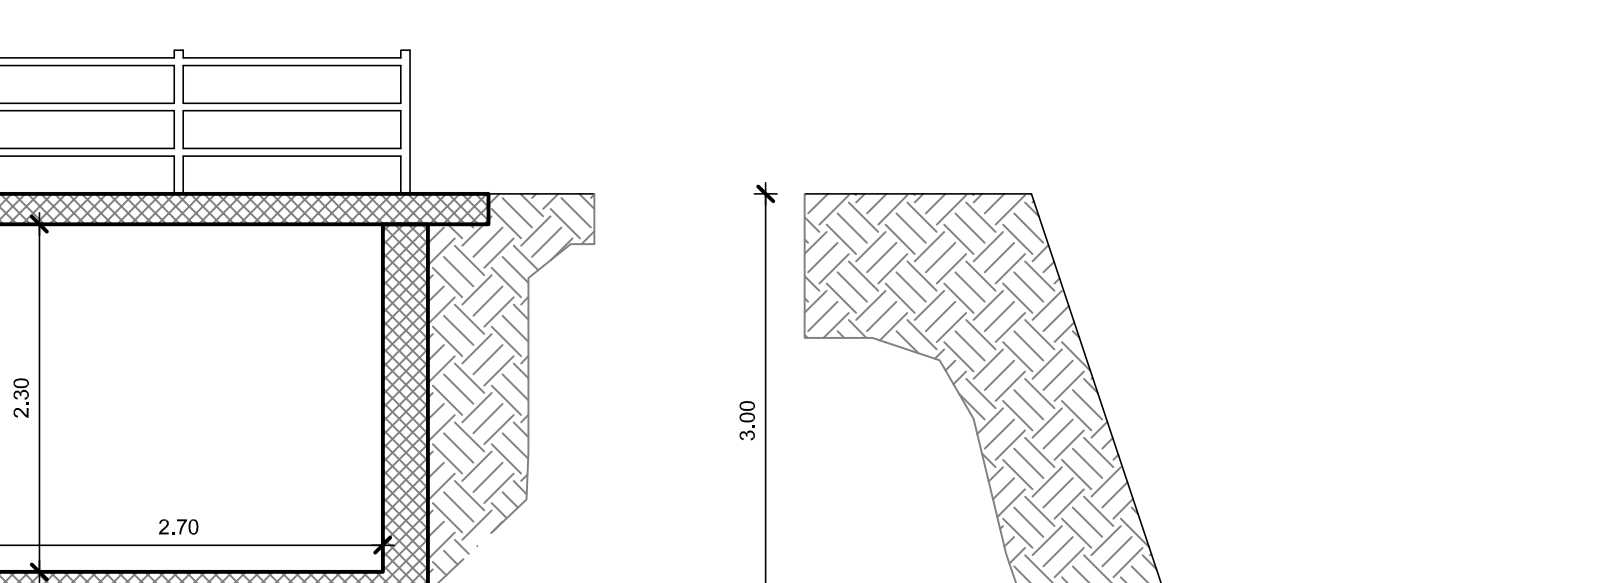


SEZIONE AVONAG029 - Scala 1:50

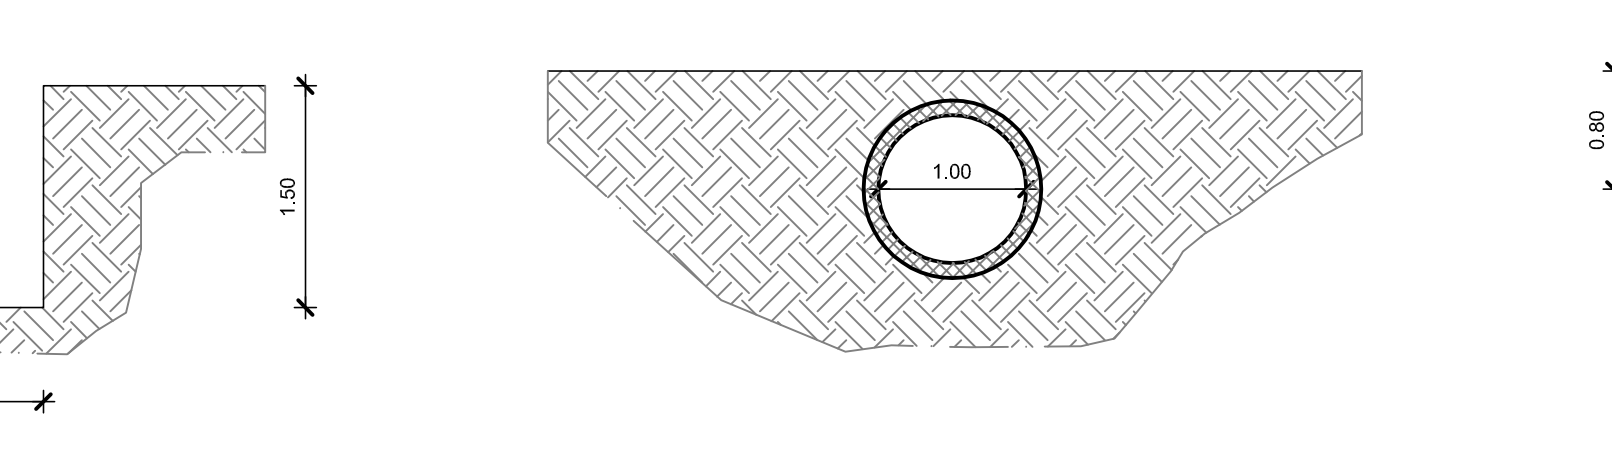


SEZIONE AVONAG024 - Scala 1:50

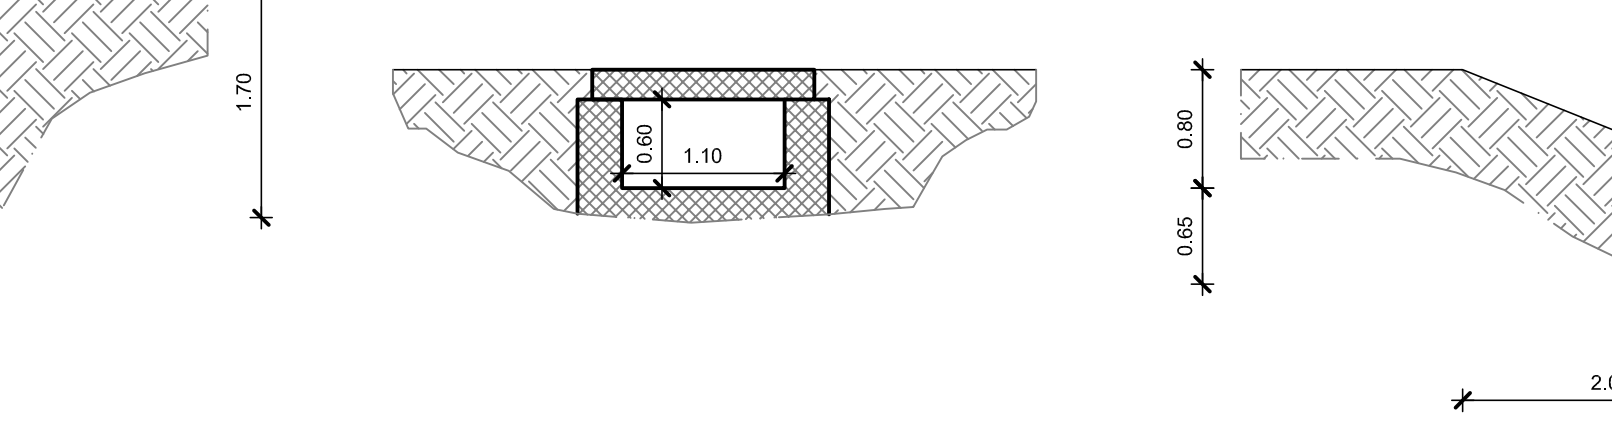


SEZIONE 15 GM - Scala 1:50

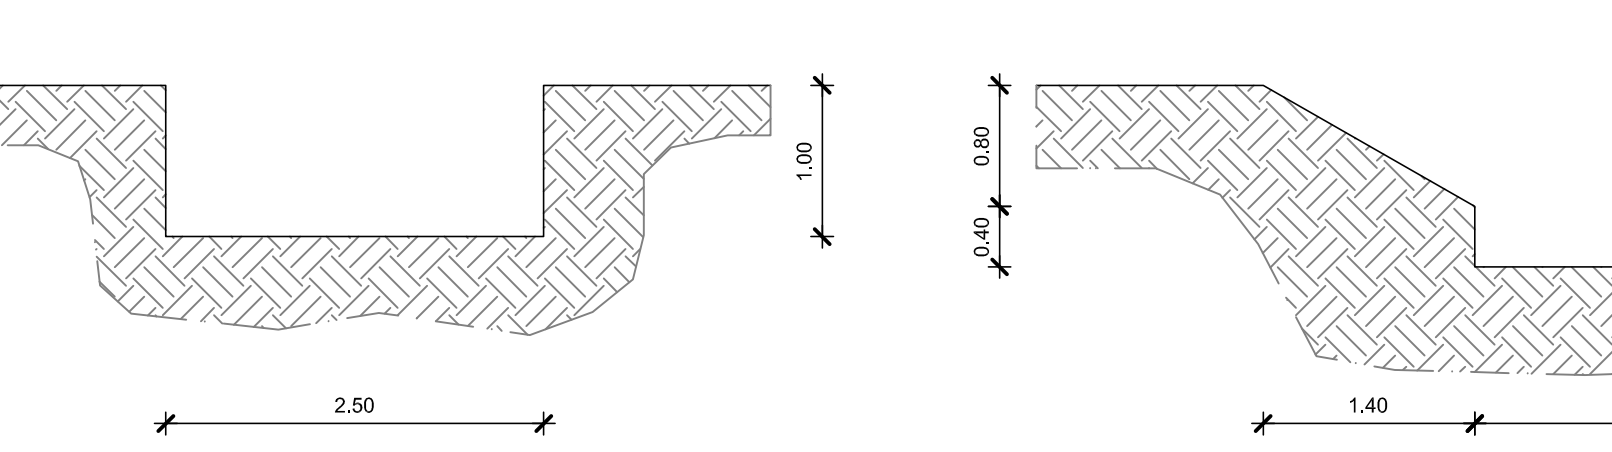


SEZIONE AVONAG014 - Scala 1:50

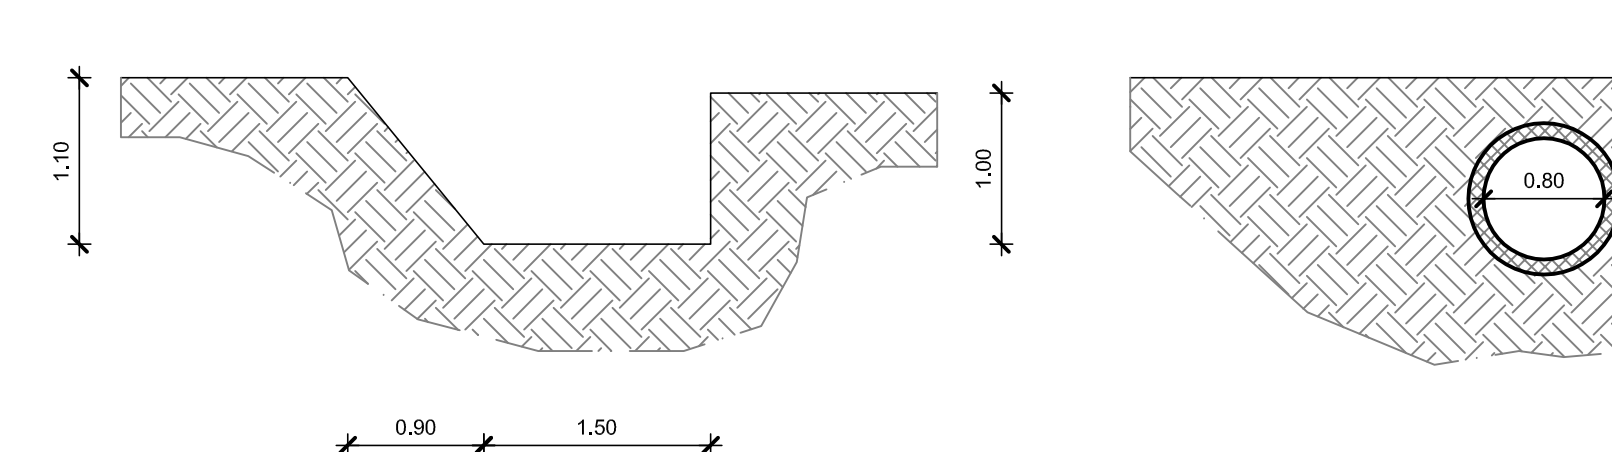


SEZIONE 27 GM AVONAG008 - Scala 1:50

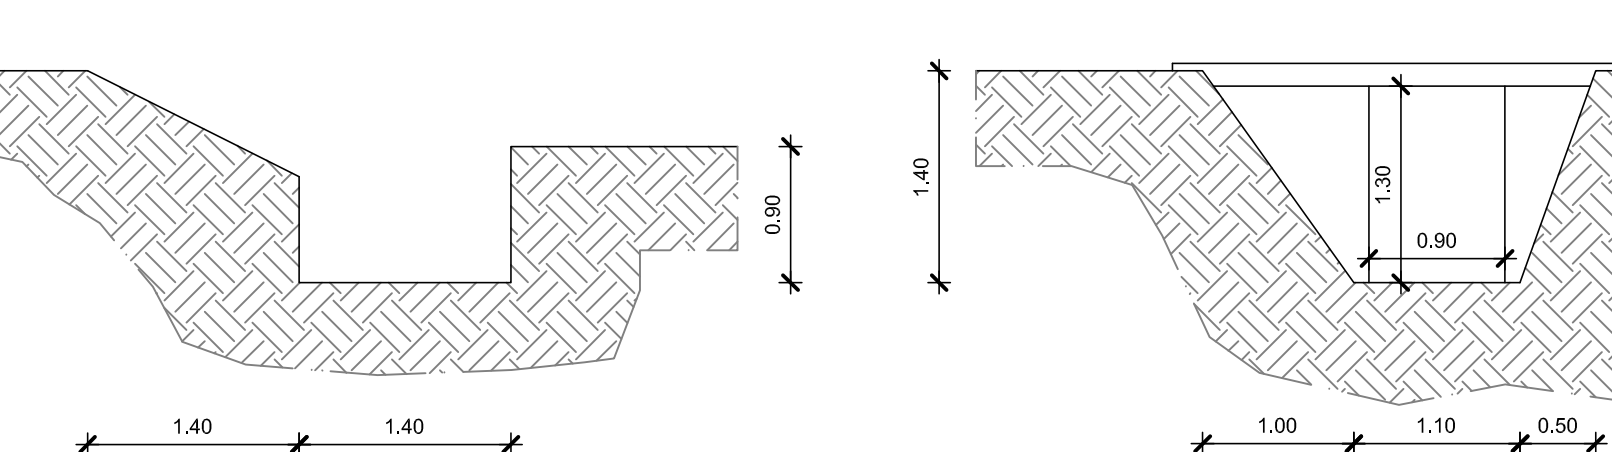


SEZIONE 33 GM - Scala 1:50

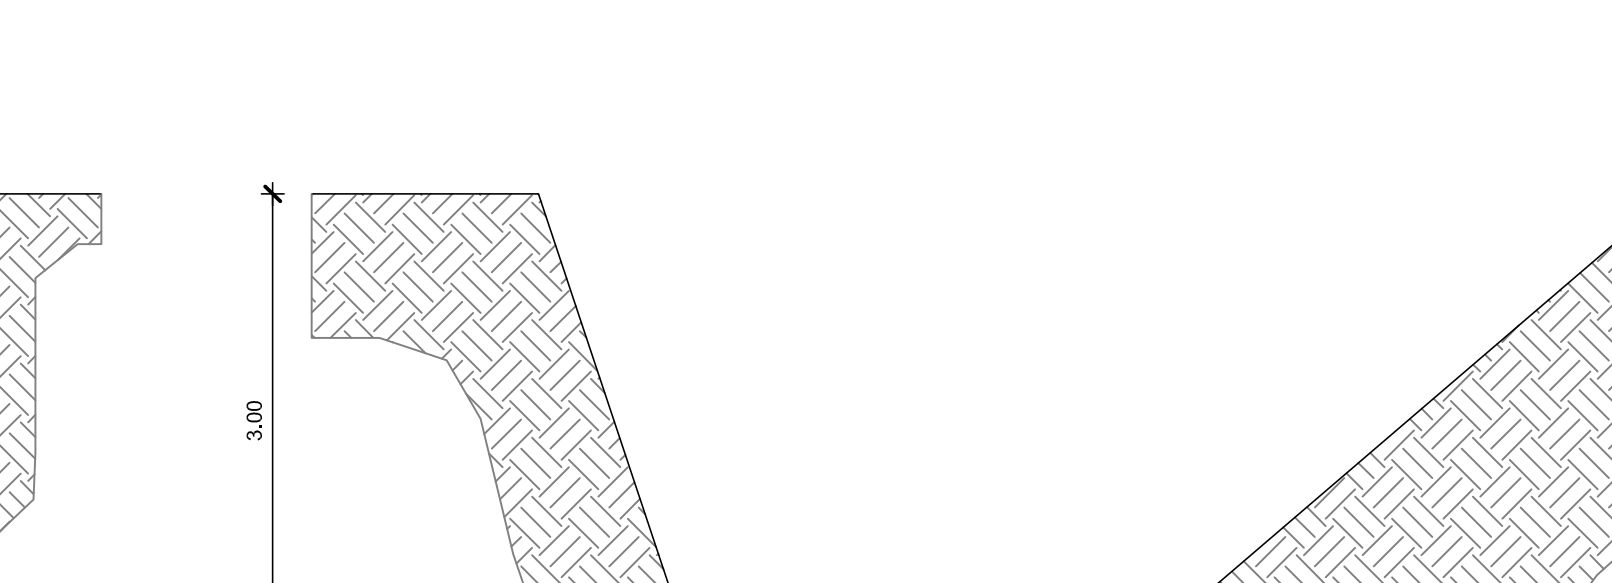


SEZIONE 3 GM - Scala 1:50

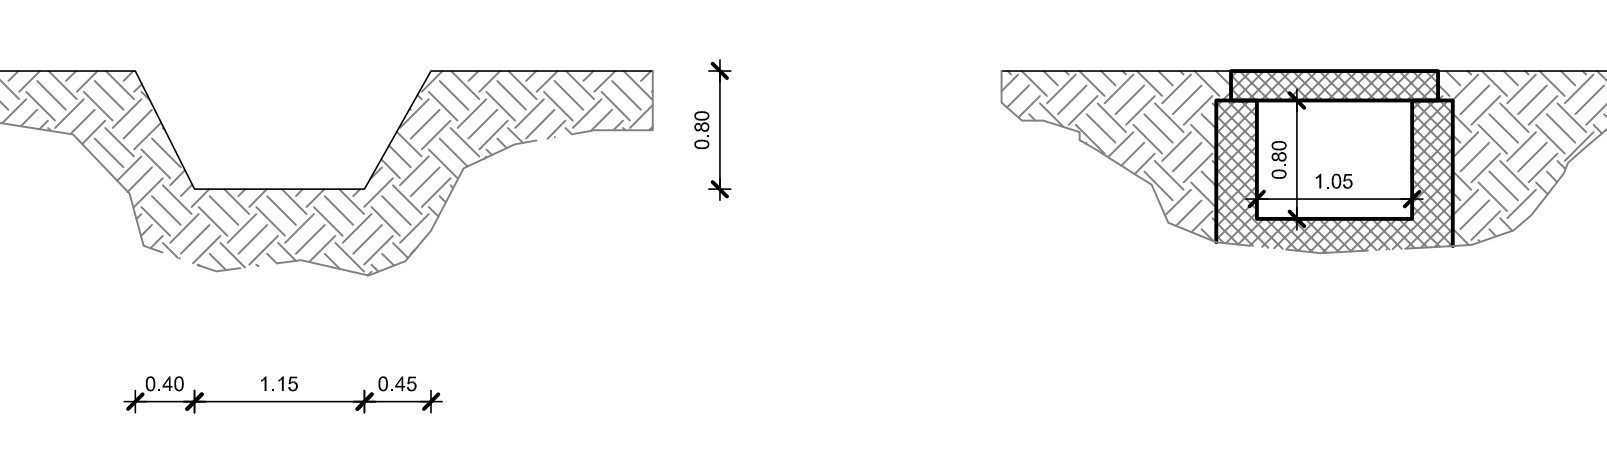


SEZIONE 8 GM- Scala 1:50

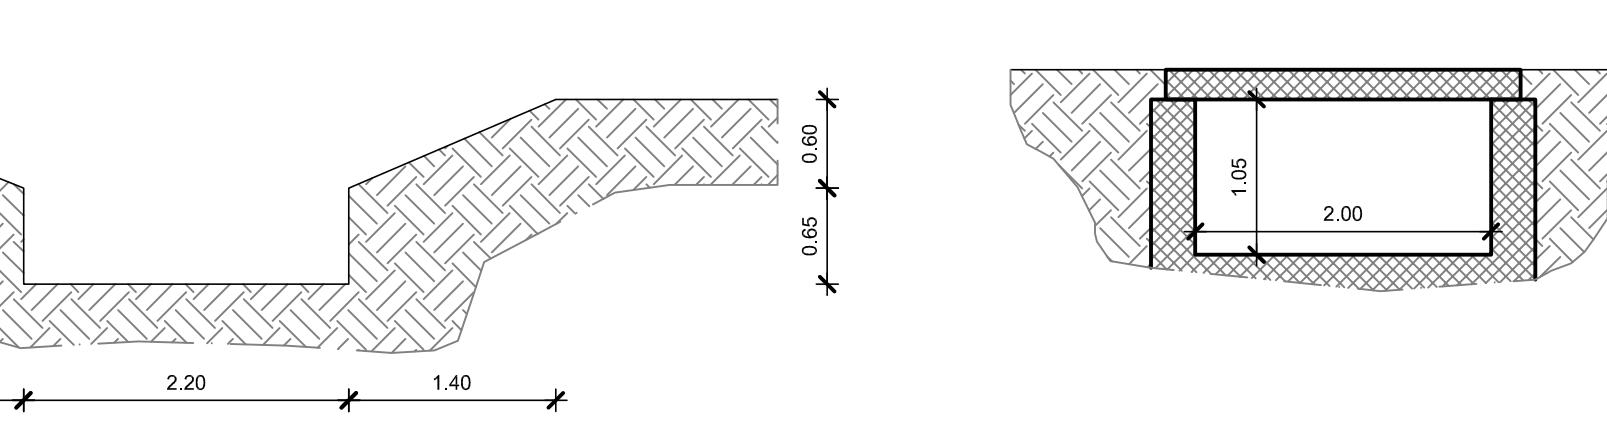


SEZIONE AVONAG019 - Scala 1:50

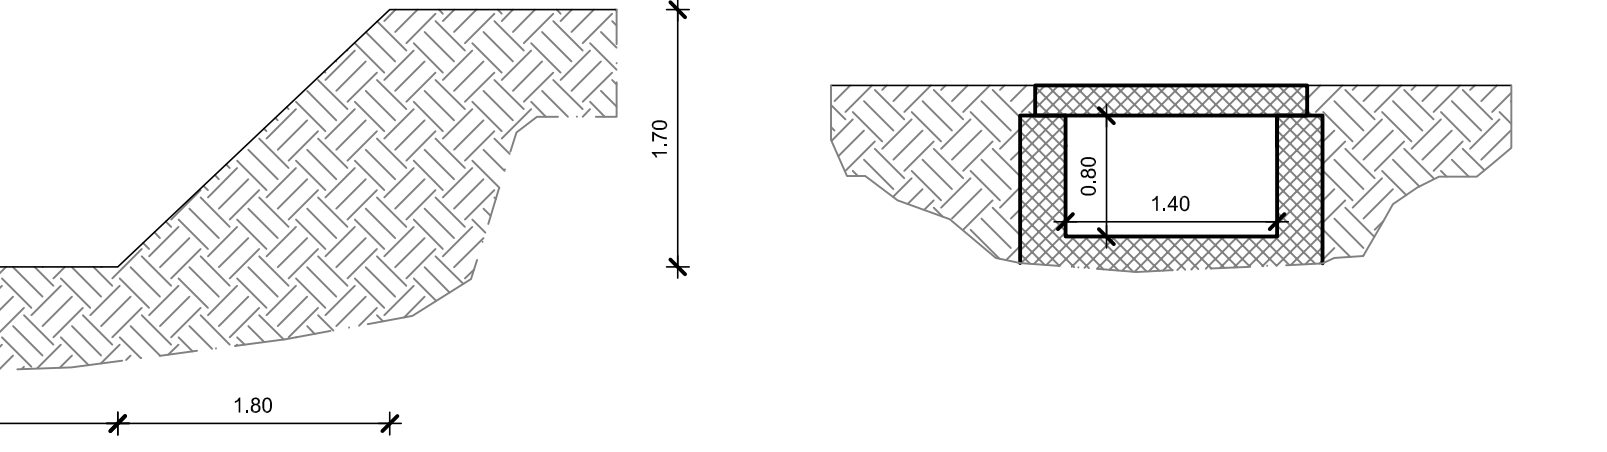


SEZIONE 21 GM - Scala 1:50

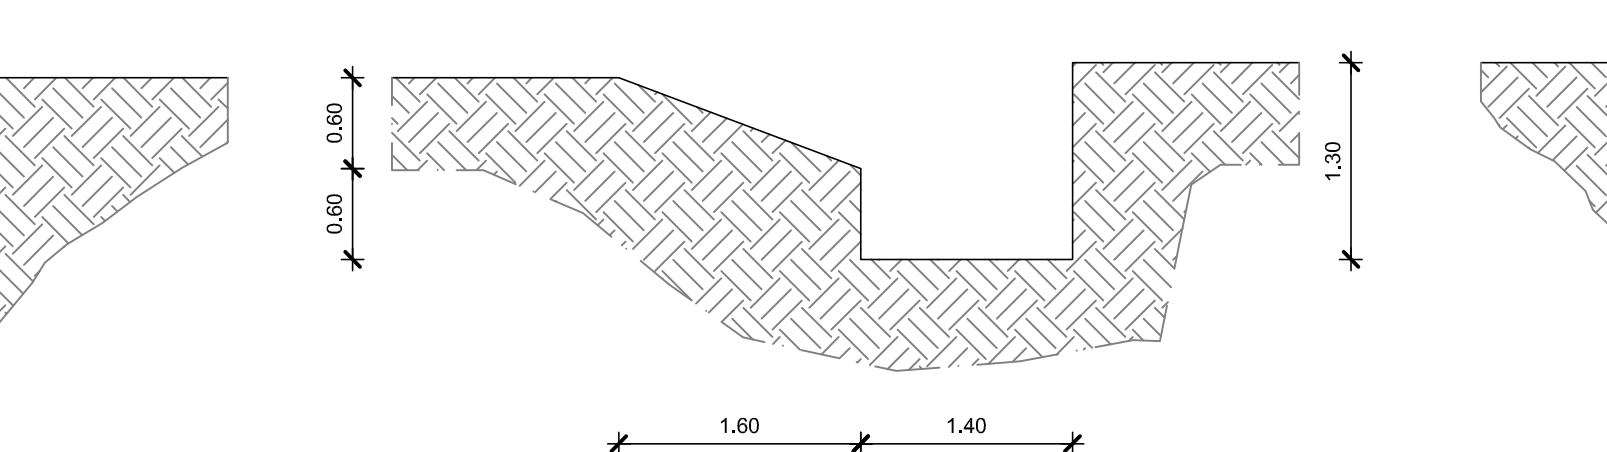


SEZIONE 28 GM AVONAG007 - Scala 1:50

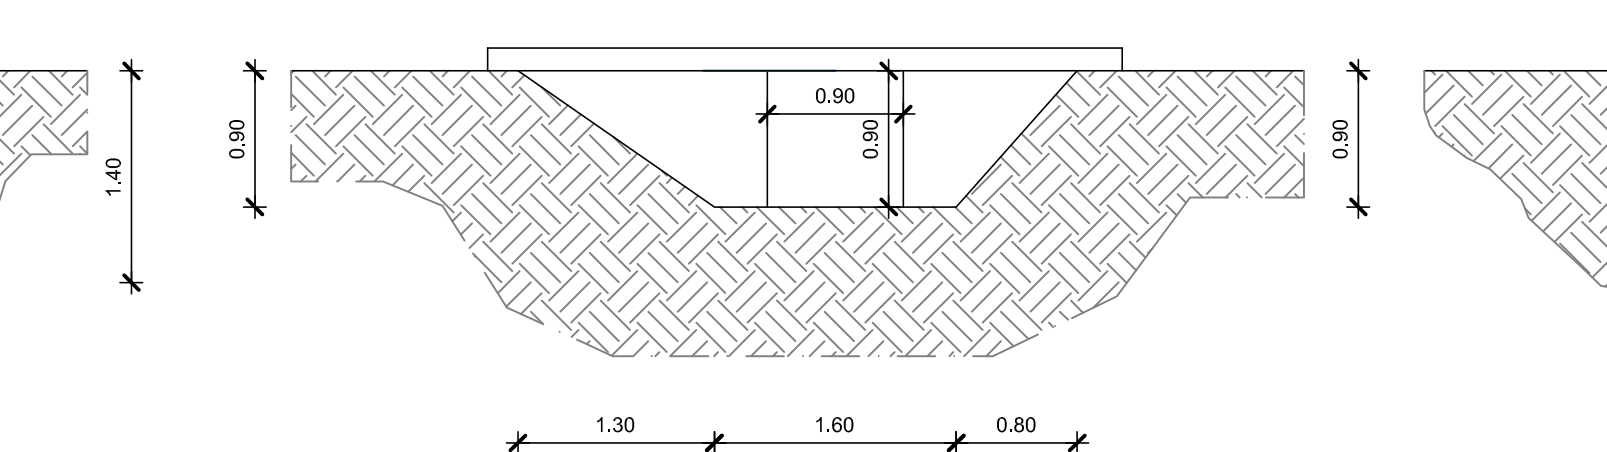


SEZIONE 34 GM- Scala 1:50

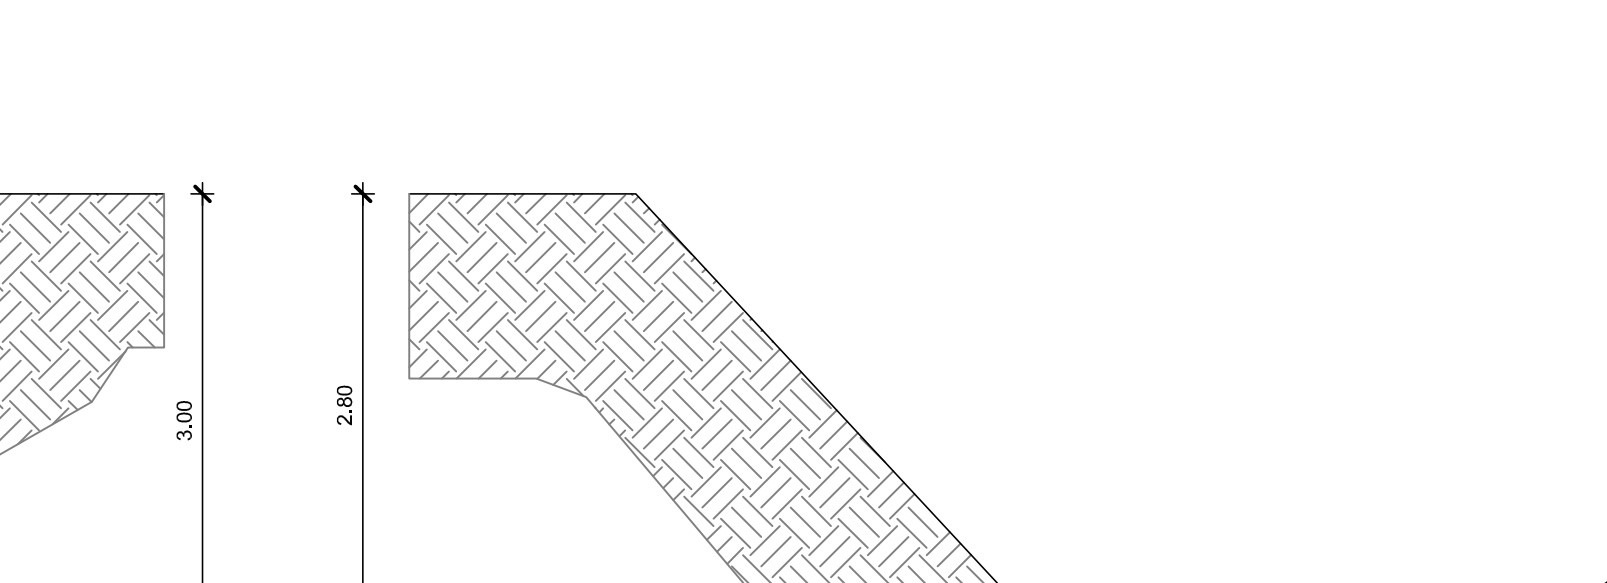


SEZIONE AVONAG028 - Scala 1:50

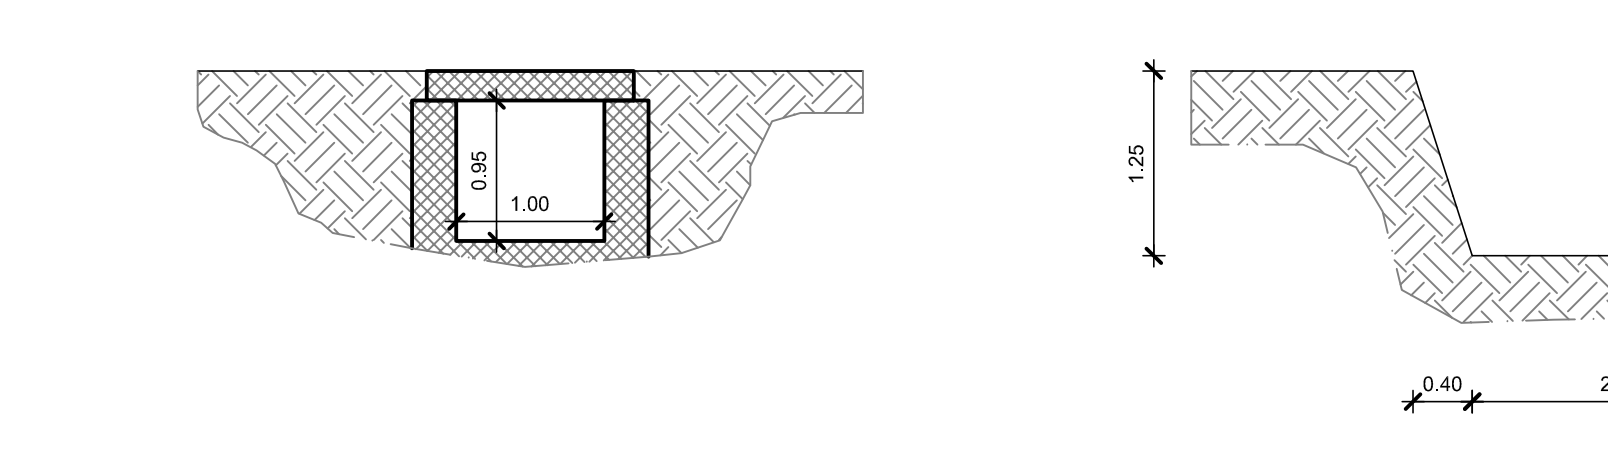


SEZIONE AVONAG023 - Scala 1:50

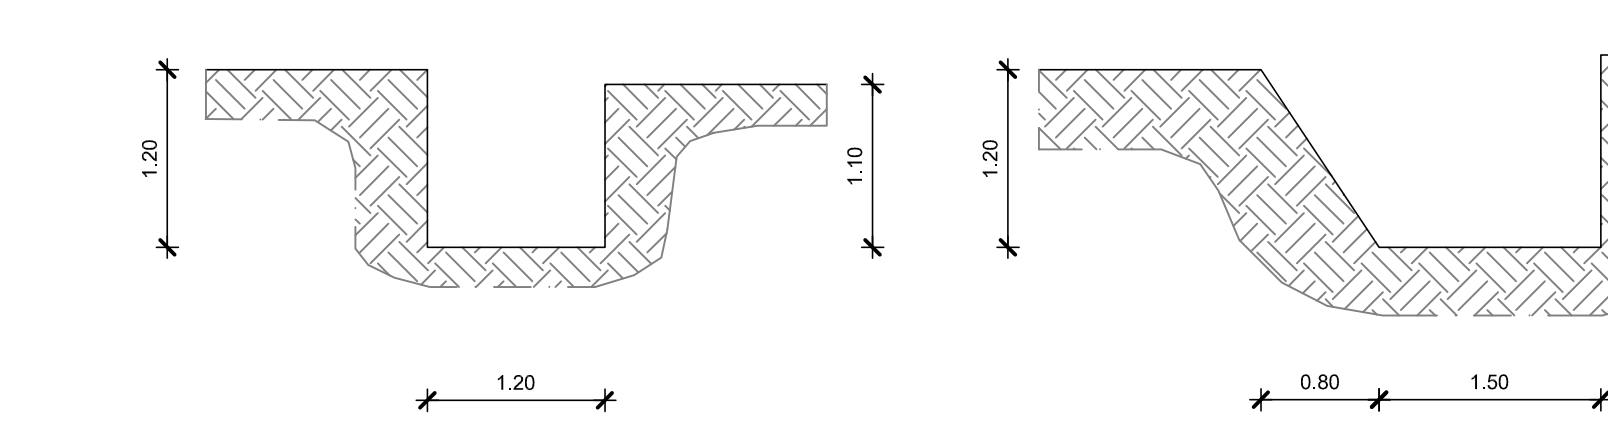


SEZIONE 16 GM - Scala 1:50

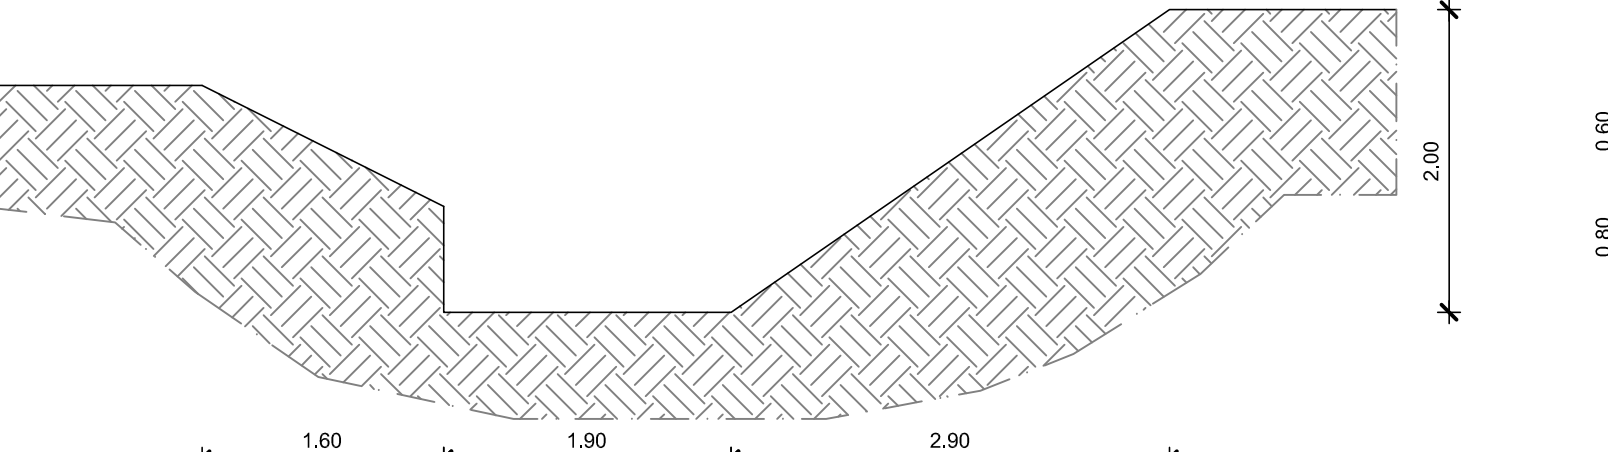


SEZIONE AVONAG013 - Scala 1:50

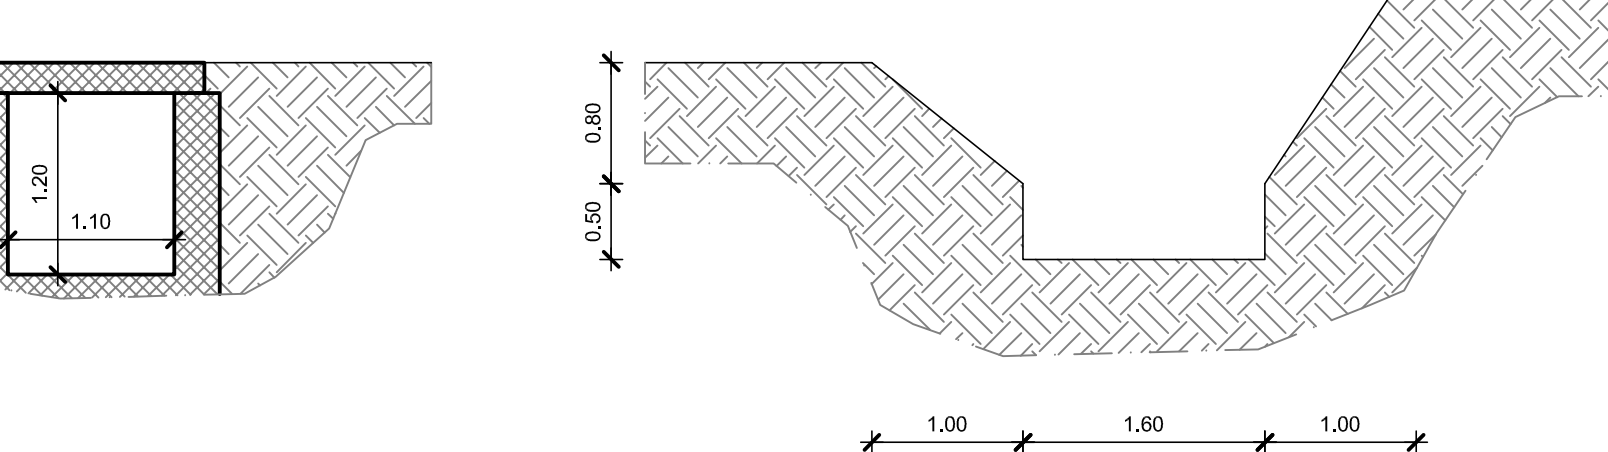


SEZIONE AVONAG005 - Scala 1:100

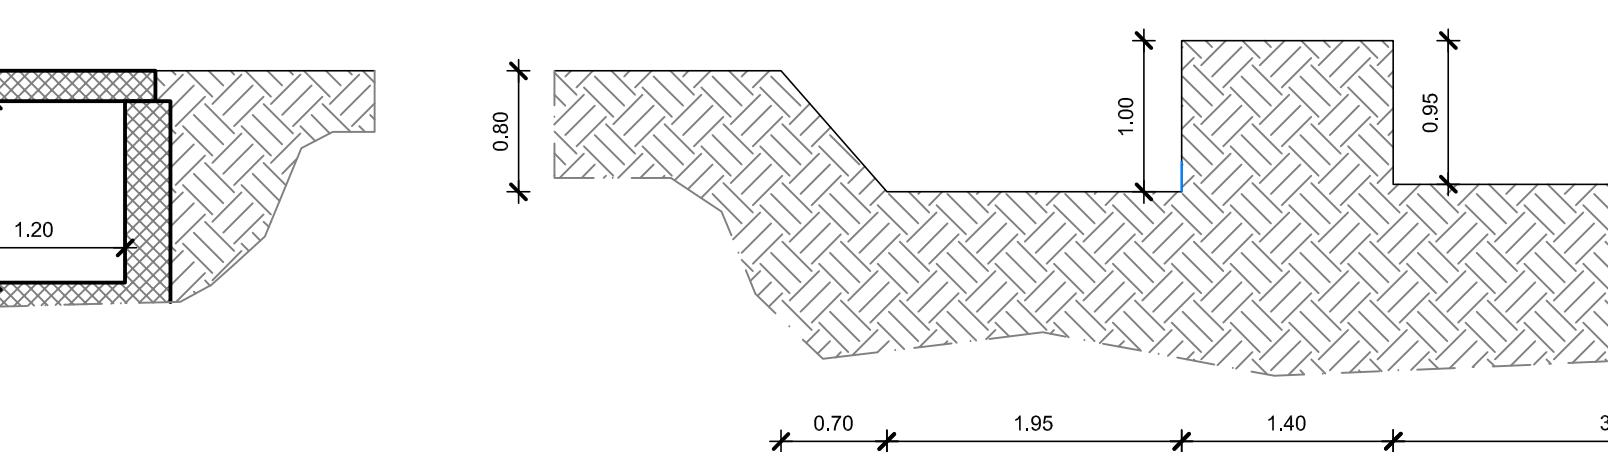


SEZIONE 35 GM - Scala 1:50

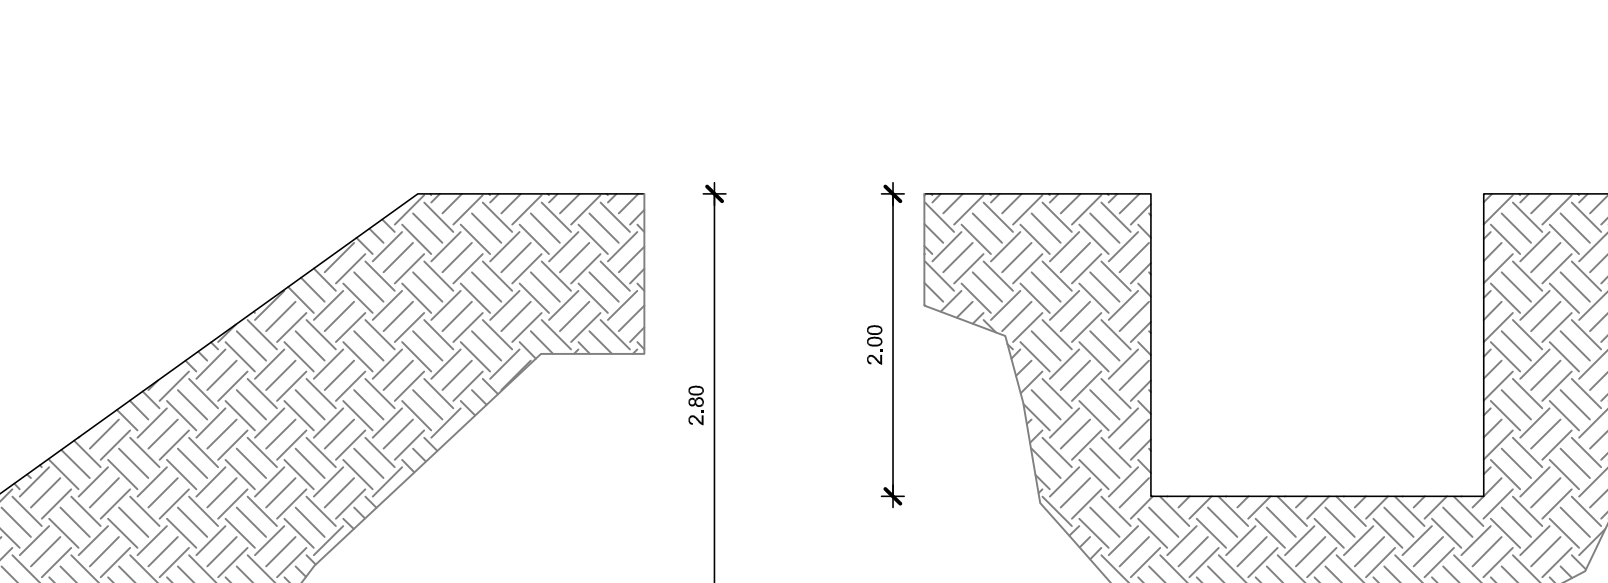


SEZIONE 4 GM - Scala 1:50

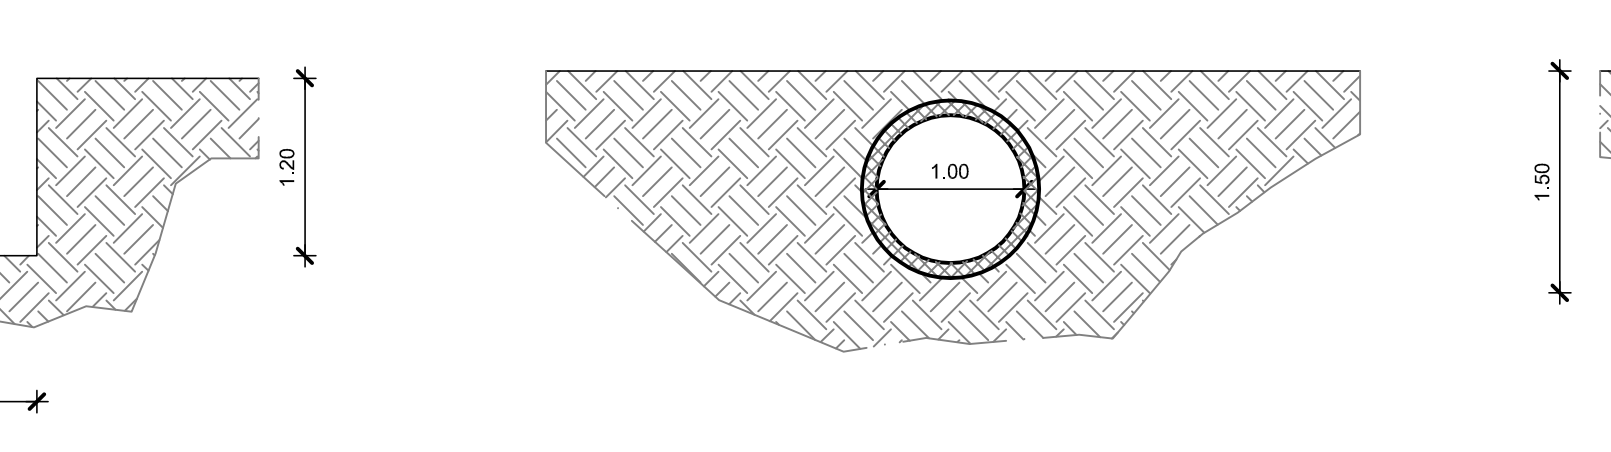


SEZIONE 10 GM - Scala 1:50

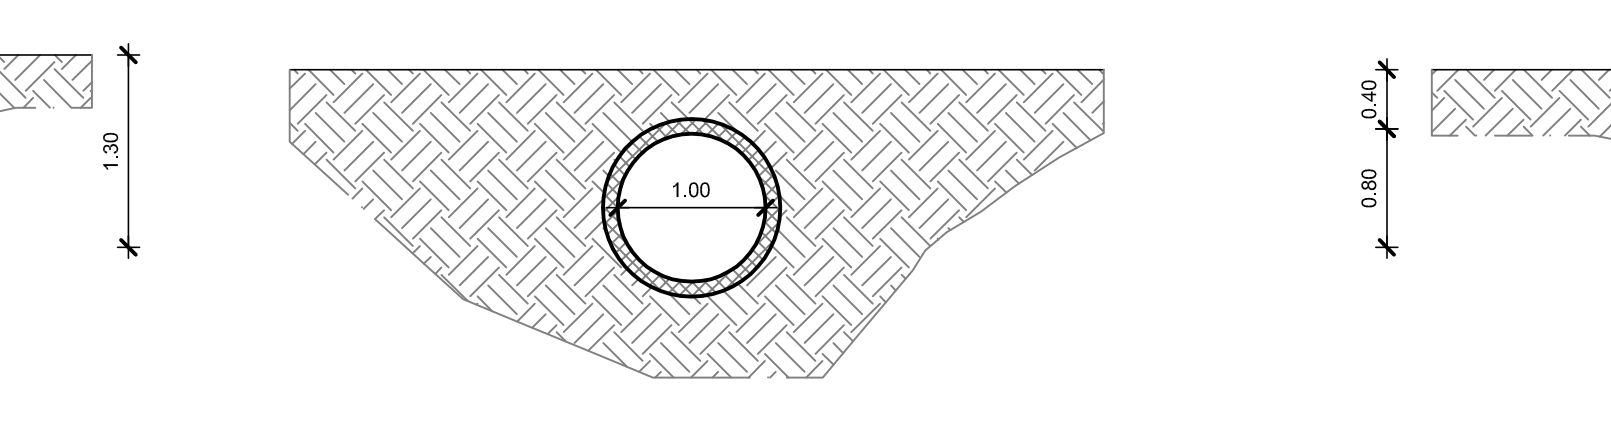


SEZIONE 17 GM - Scala 1:50

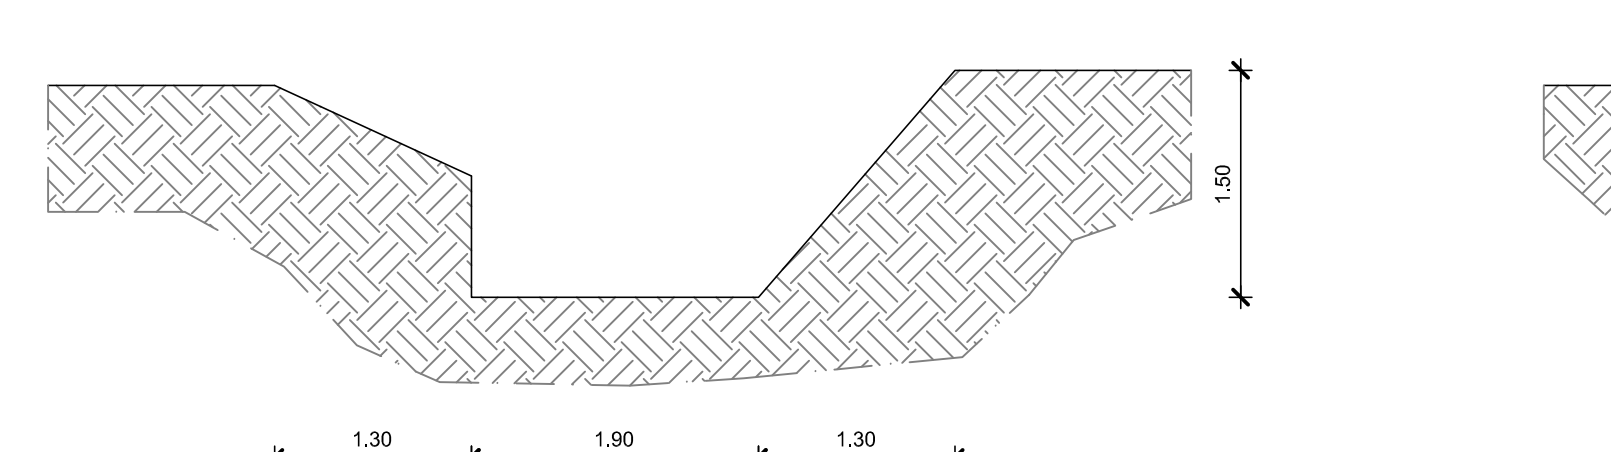


SEZIONE AVONAG012 - Scala 1:50

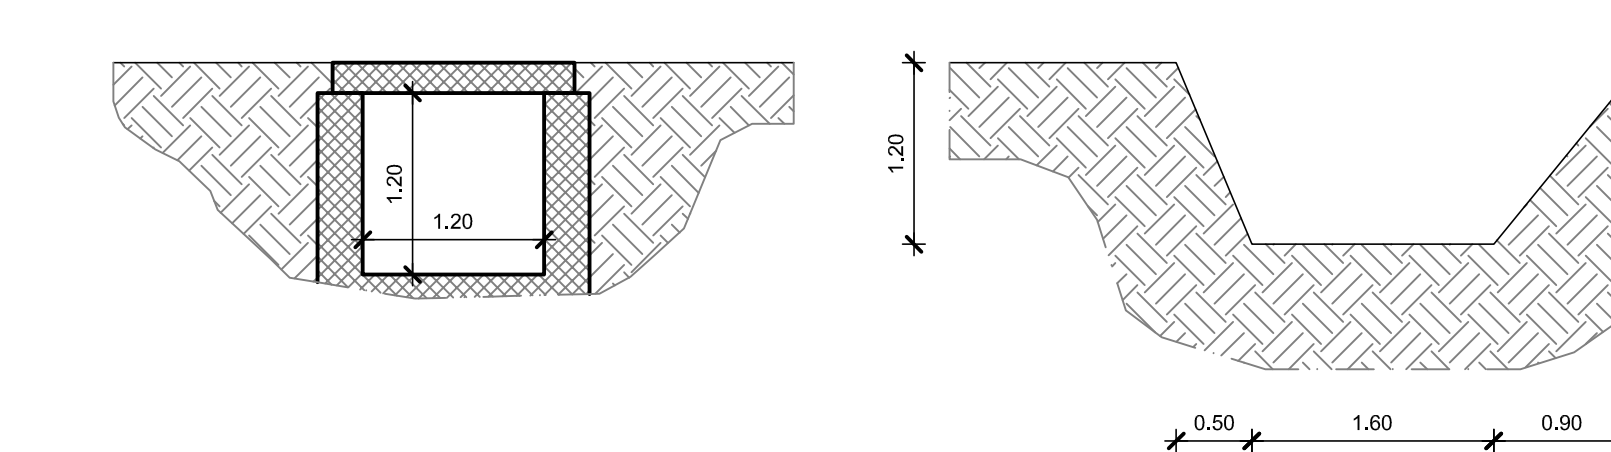


SEZIONE AVONAG003 - Scala 1:50

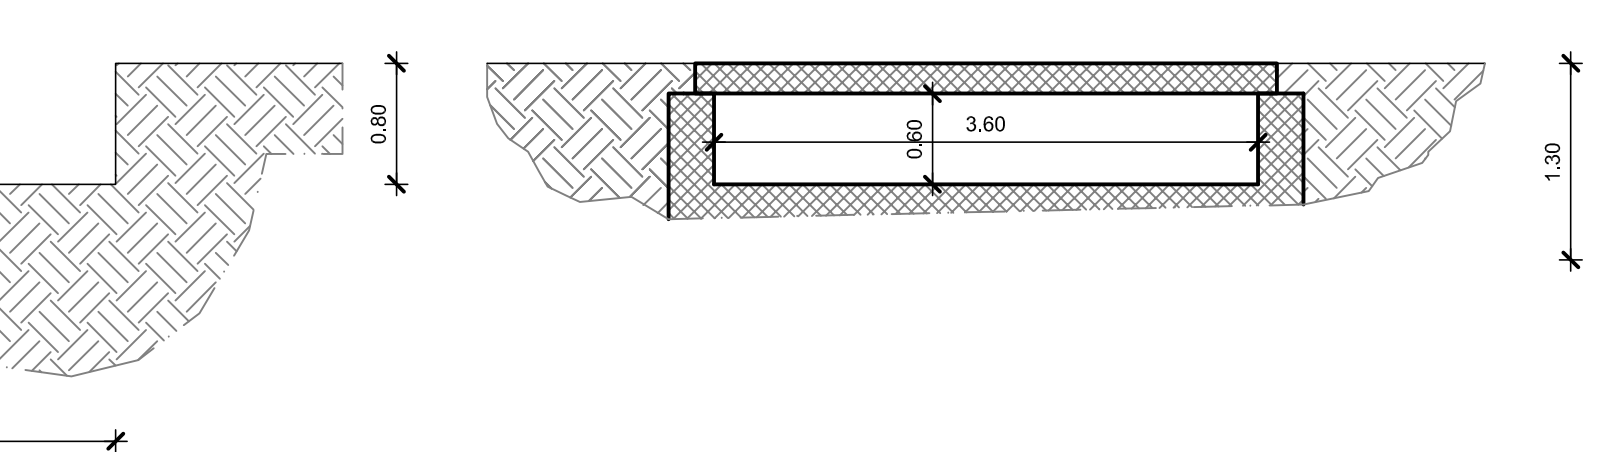


SEZIONE AVONAG001 - Scala 1:100

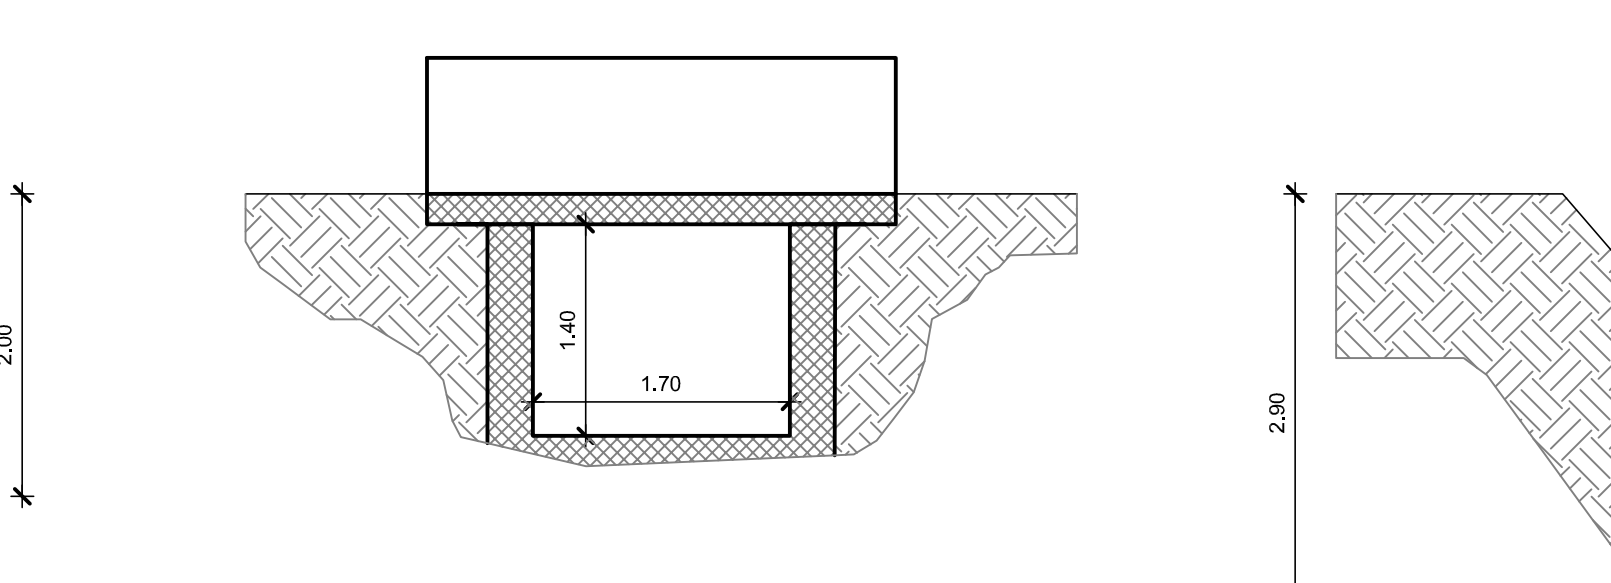


SEZIONE 5 GM - Scala 1:50

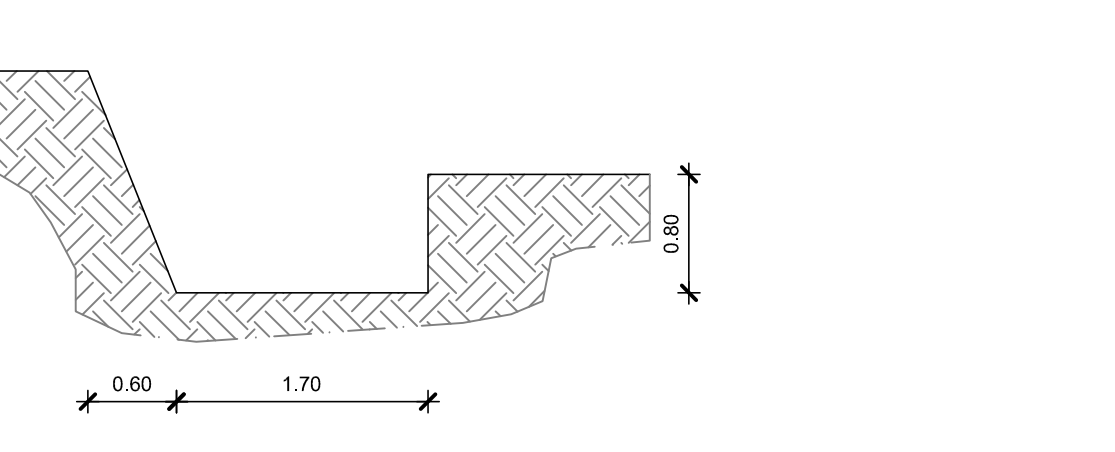


SEZIONE 11 GM- Scala 1:50

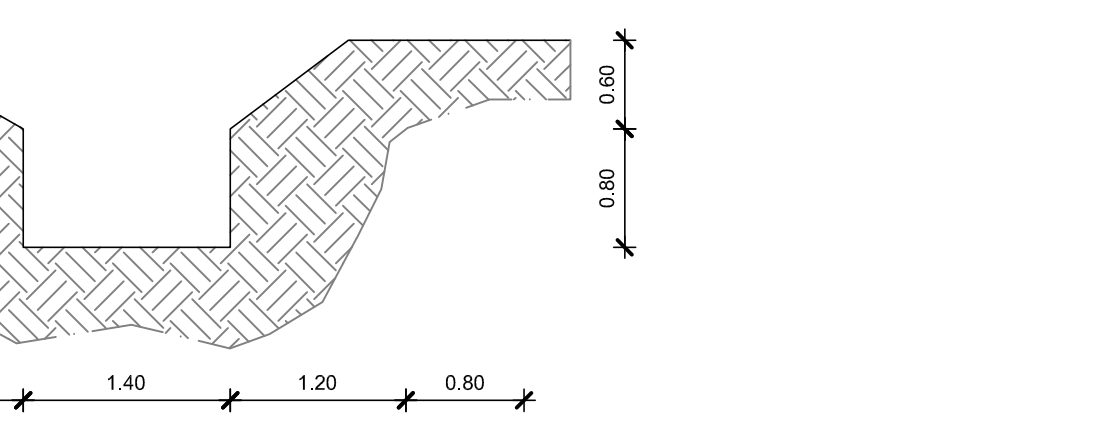


SEZIONE AVONAG018 - Scala 1:50

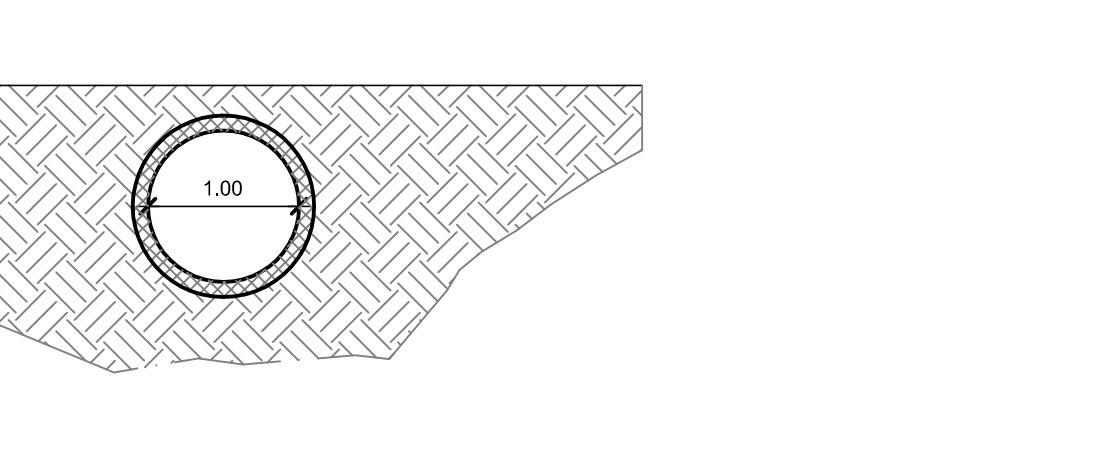

SEZIONE AVONAG011 - Scala 1:50

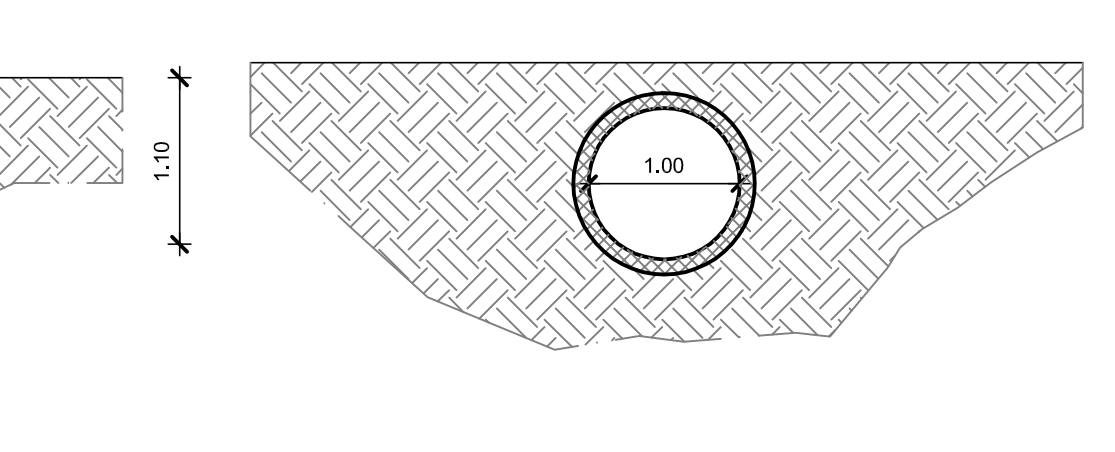

SEZIONE 30 GM - Scala 1:50

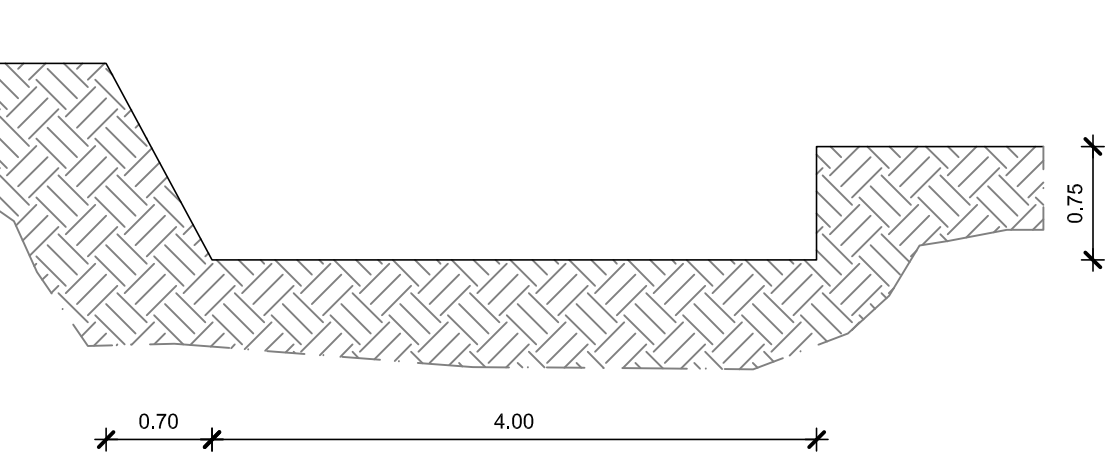

SEZIONE 36 GM - Scala 1:50

