


Colore generale	Colore dell'opera	Lotto	Linea di progetto	Stato di progettazione	Numero ordinato	Tipologia documento	Versione
Avfr	003	0	CO	I	016	962	3-20


IL SINDACO : _____
 IL TECNICO:
 Dott. Ing. Valter Ripamonti 
 Studio Tecnico Dott. Ing. Valter Ripamonti - Via Tessitore n° 25 - 10064 Pinerolo - (TO)
 Tel 0112/1177449 - Fax 0112/1177733 - E-Mail: valter@ripamontistudio.com - tecnico@ripamontistudio.com

PROGETTO DEFINITIVO


OGGETTO
**SEZIONI DI VERIFICA
 RIO CANTOGNO**

VERS.	MODIFICHE	DATA	DISEGNATORE	SCALA
0	1° EMISSIONE	Luglio 2016	RA	1:50
1	AGGIORNAMENTO C.E.S.	Settembre 2017	RA	
2	PROF. TECNICA DI PROGETTO DEFINITIVO	Maggio 2018	FR	
3	PROGETTO DEFINITIVO	Giugno 2020	FR	
4				
5				


SEZIONE 1 Can - Scala 1:50

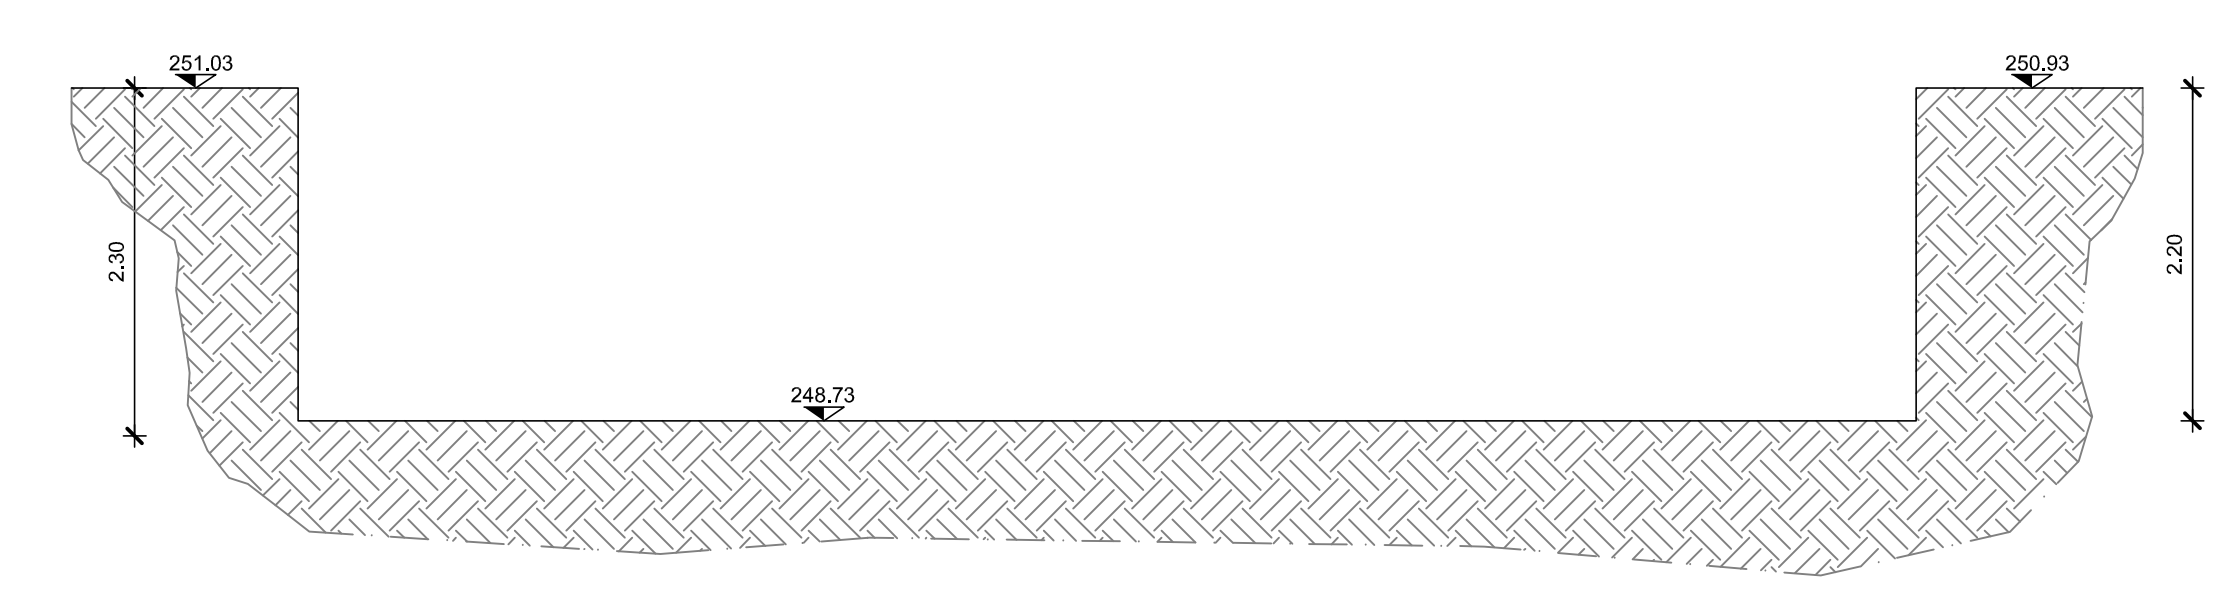


SEZIONE AVONPO003 - Scala 1:50

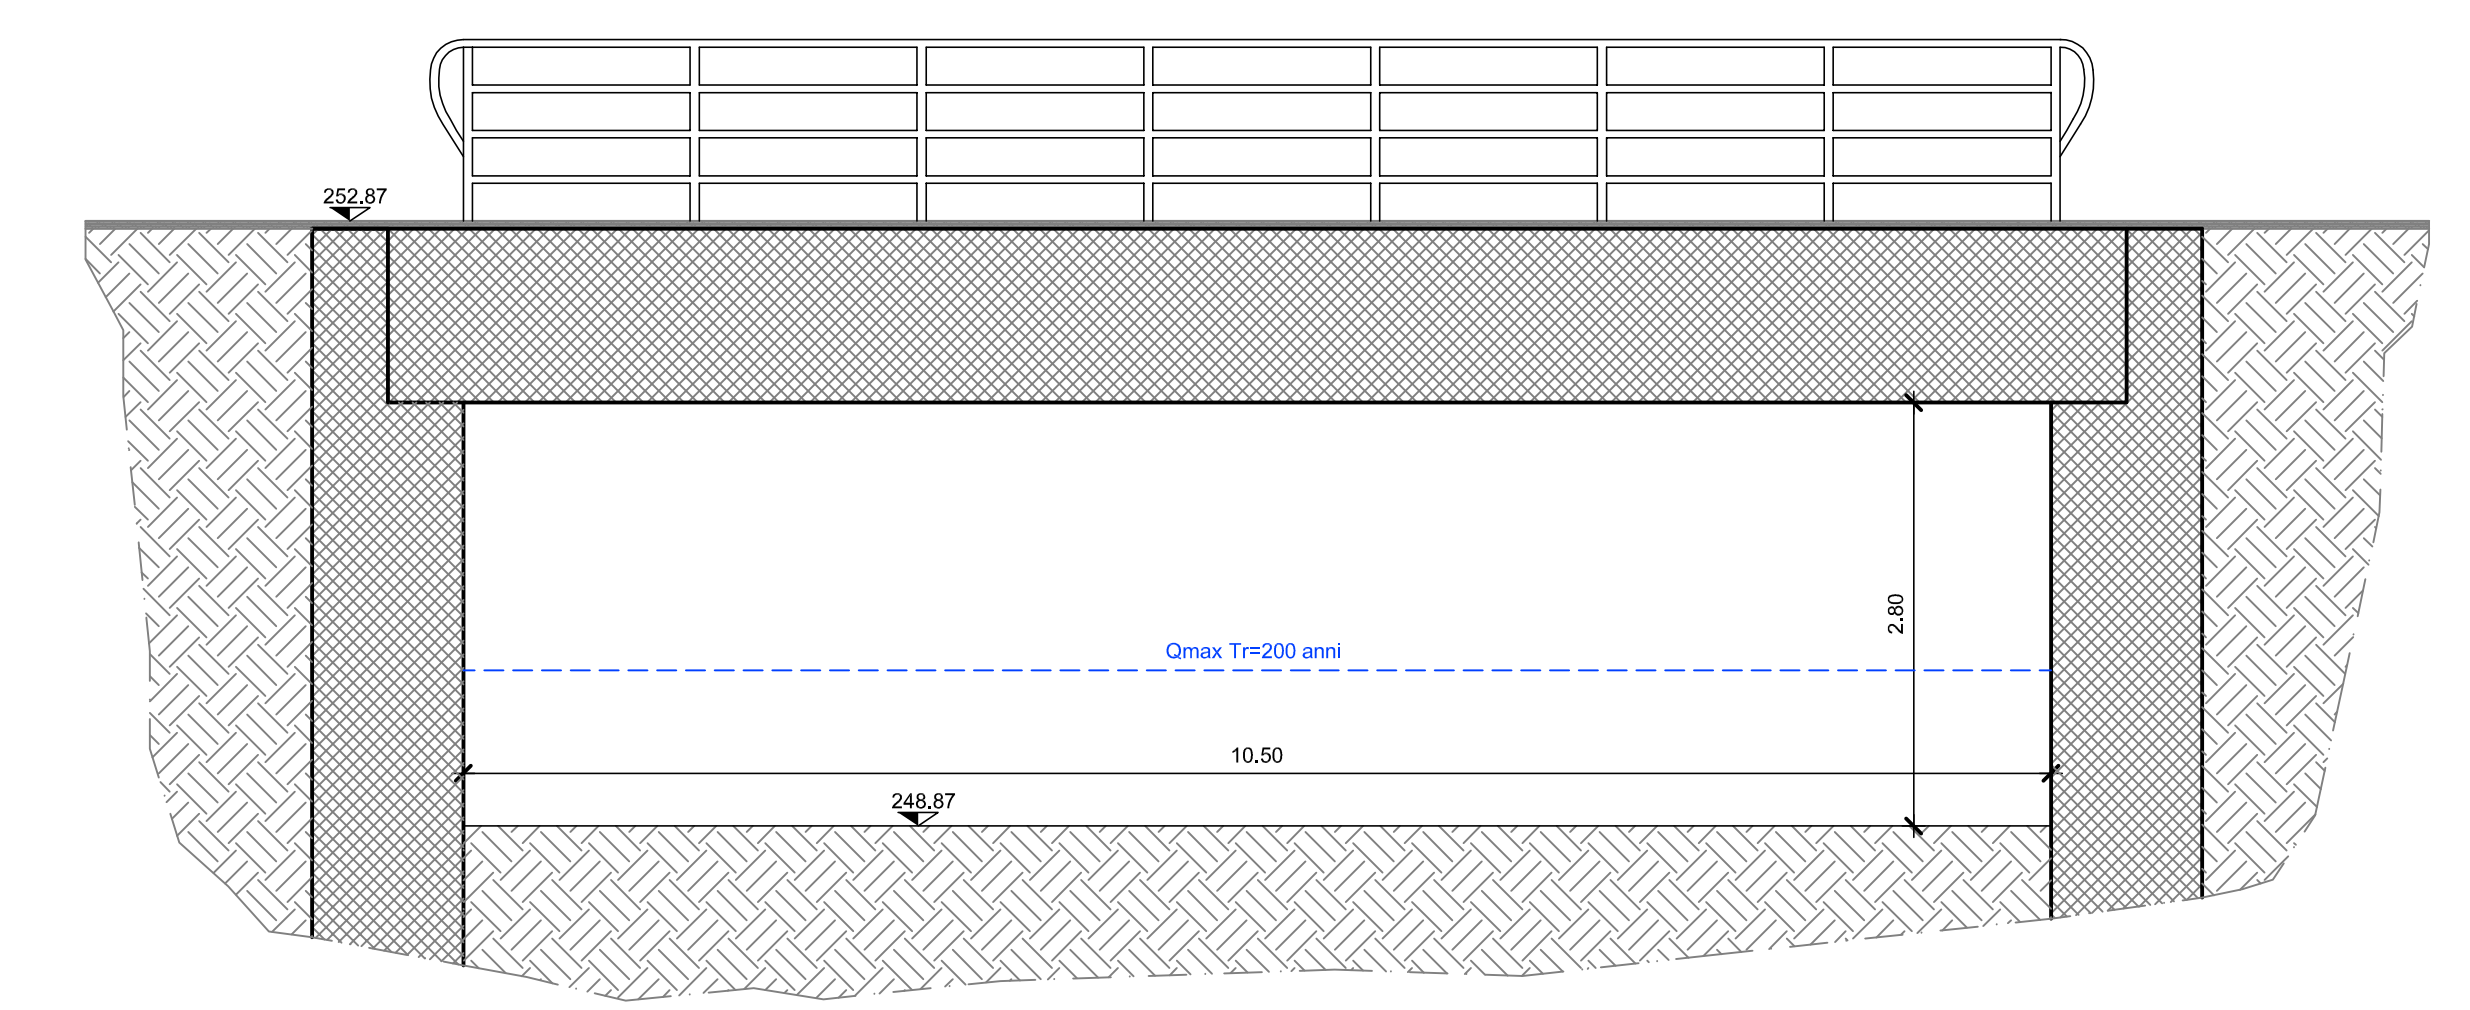


SEZIONE 2 Can - Scala 1:50

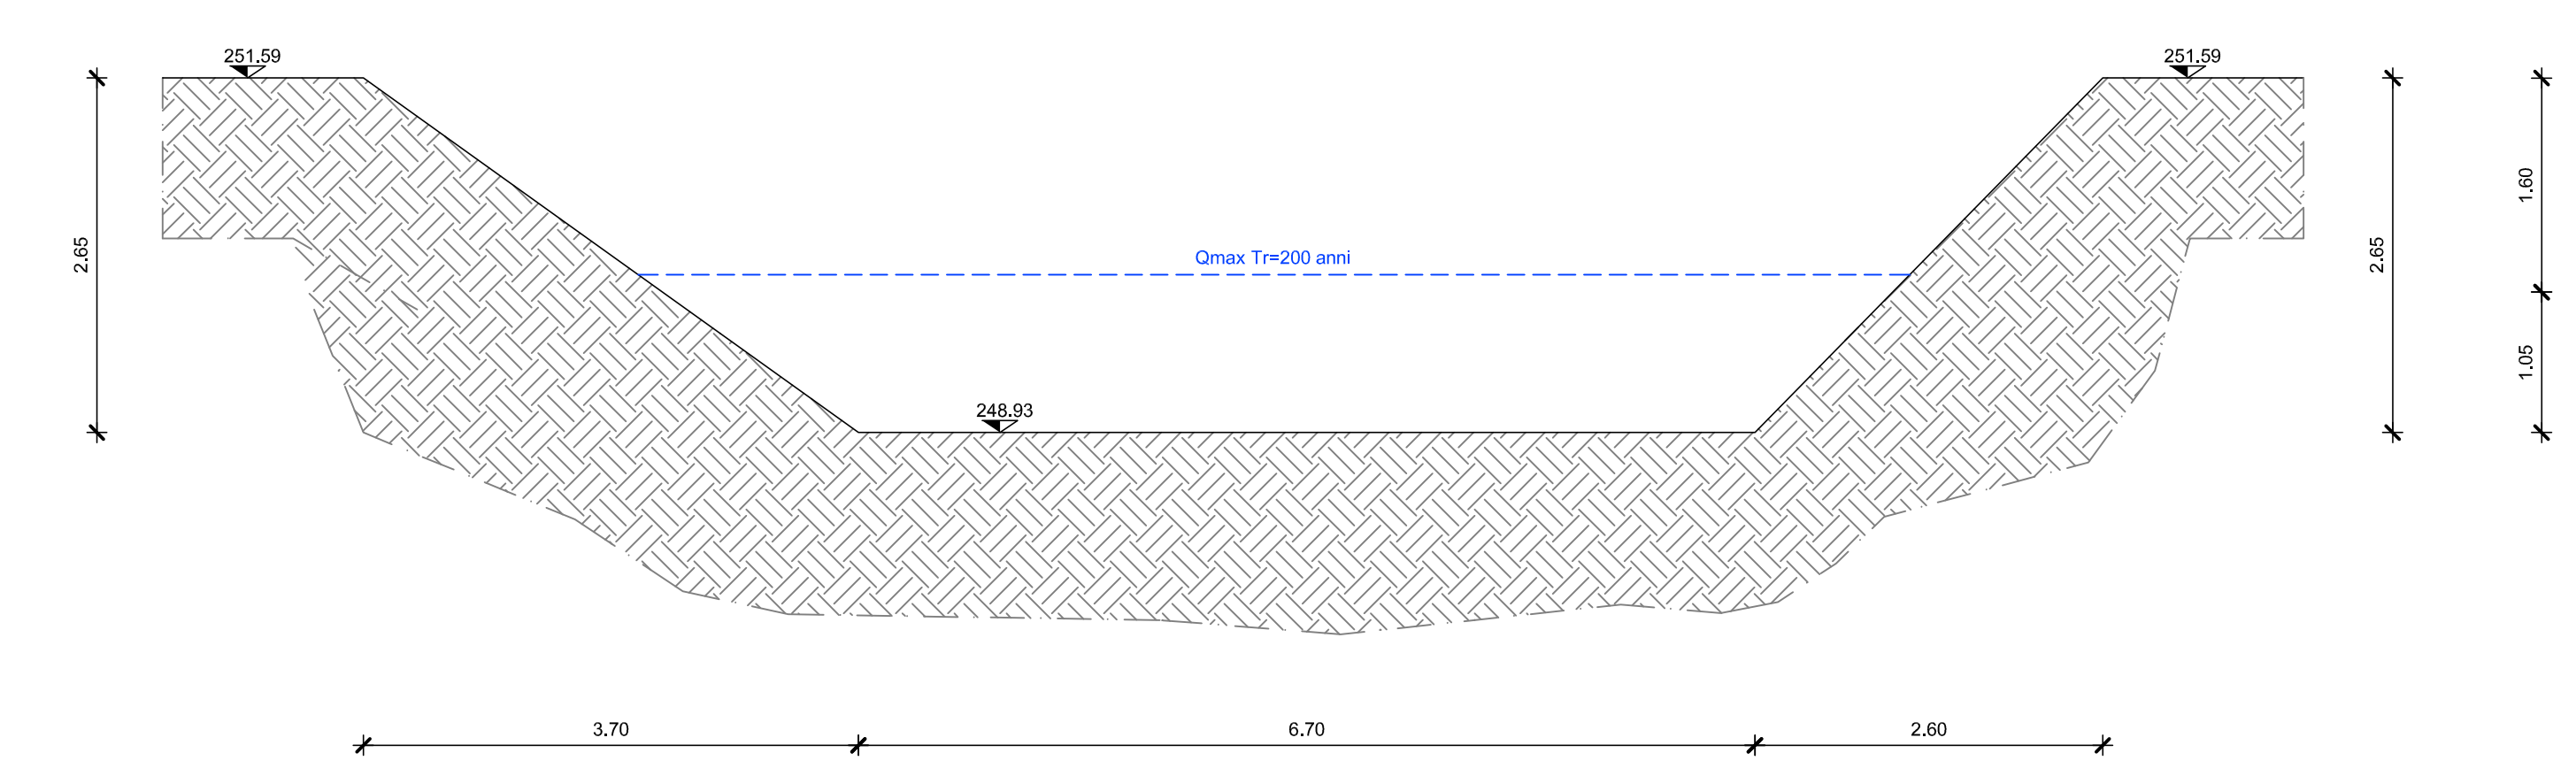


SEZIONE 3 Can - Scala 1:50

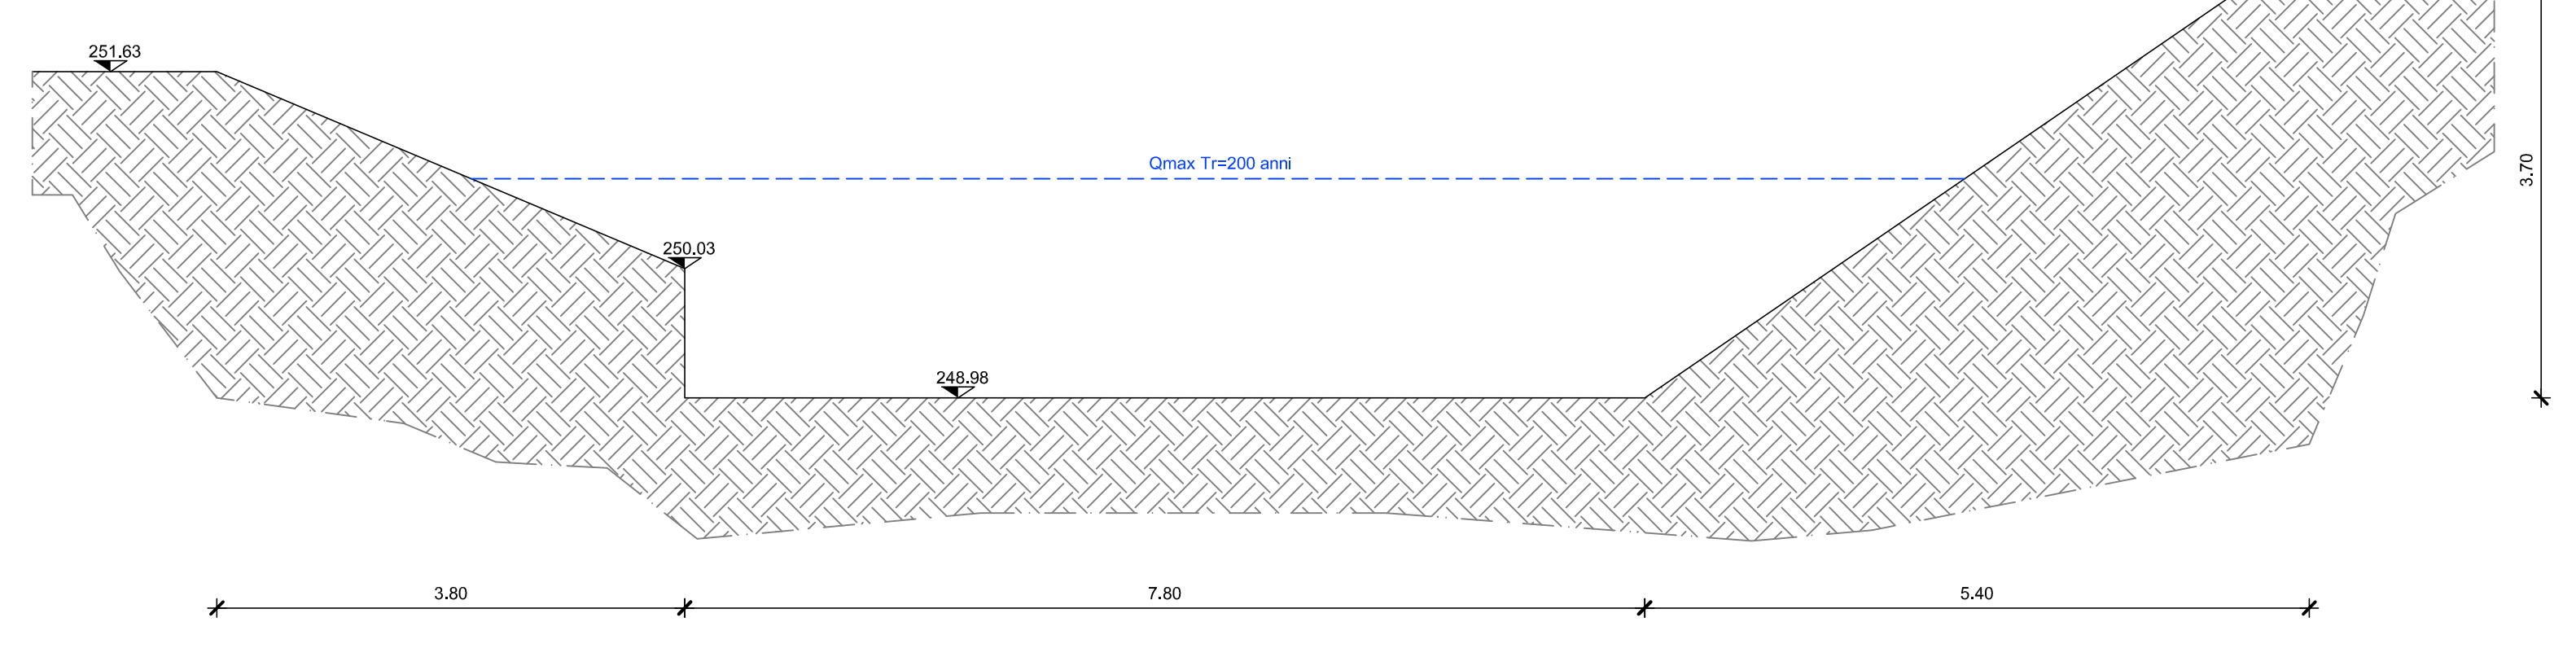


SEZIONE 4 Can - Scala 1:50

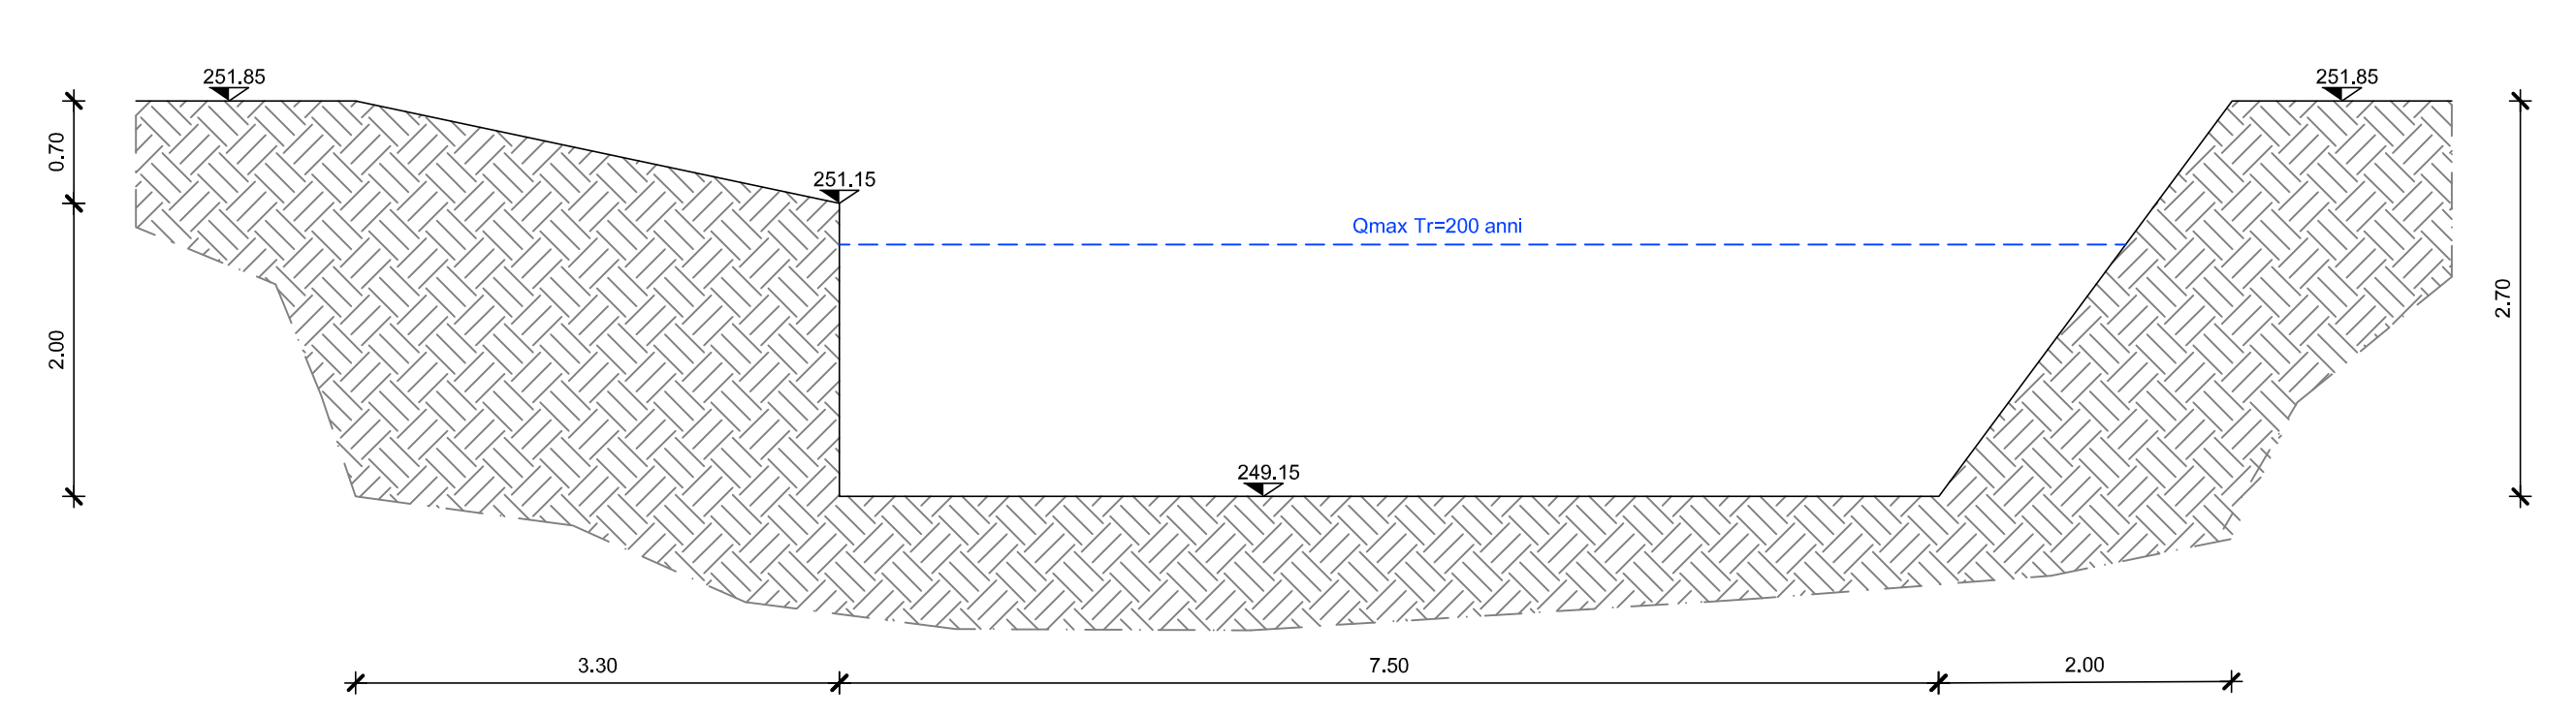


SEZIONE 5 Can - Scala 1:50

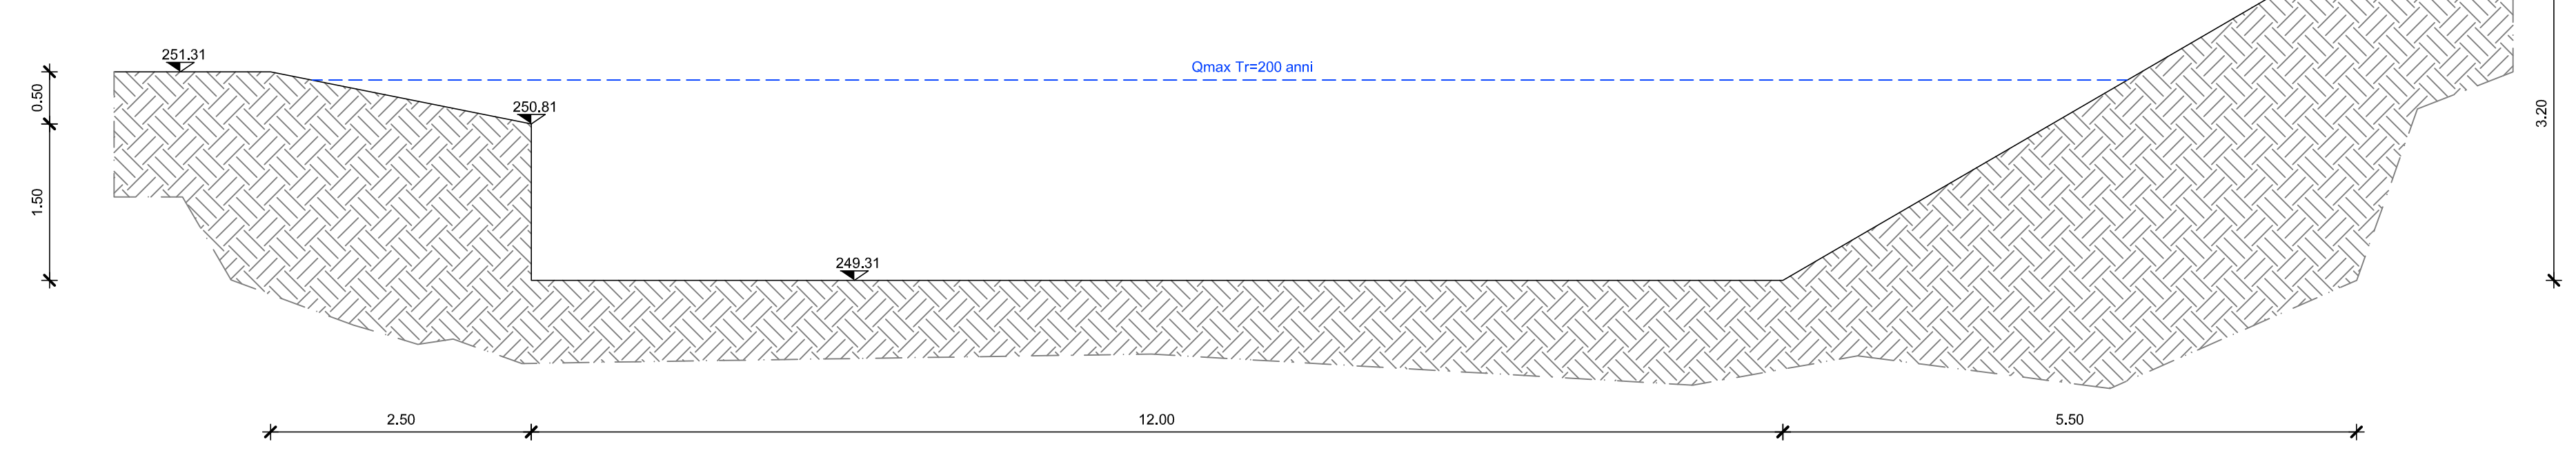


SEZIONE 6 Can - Scala 1:50

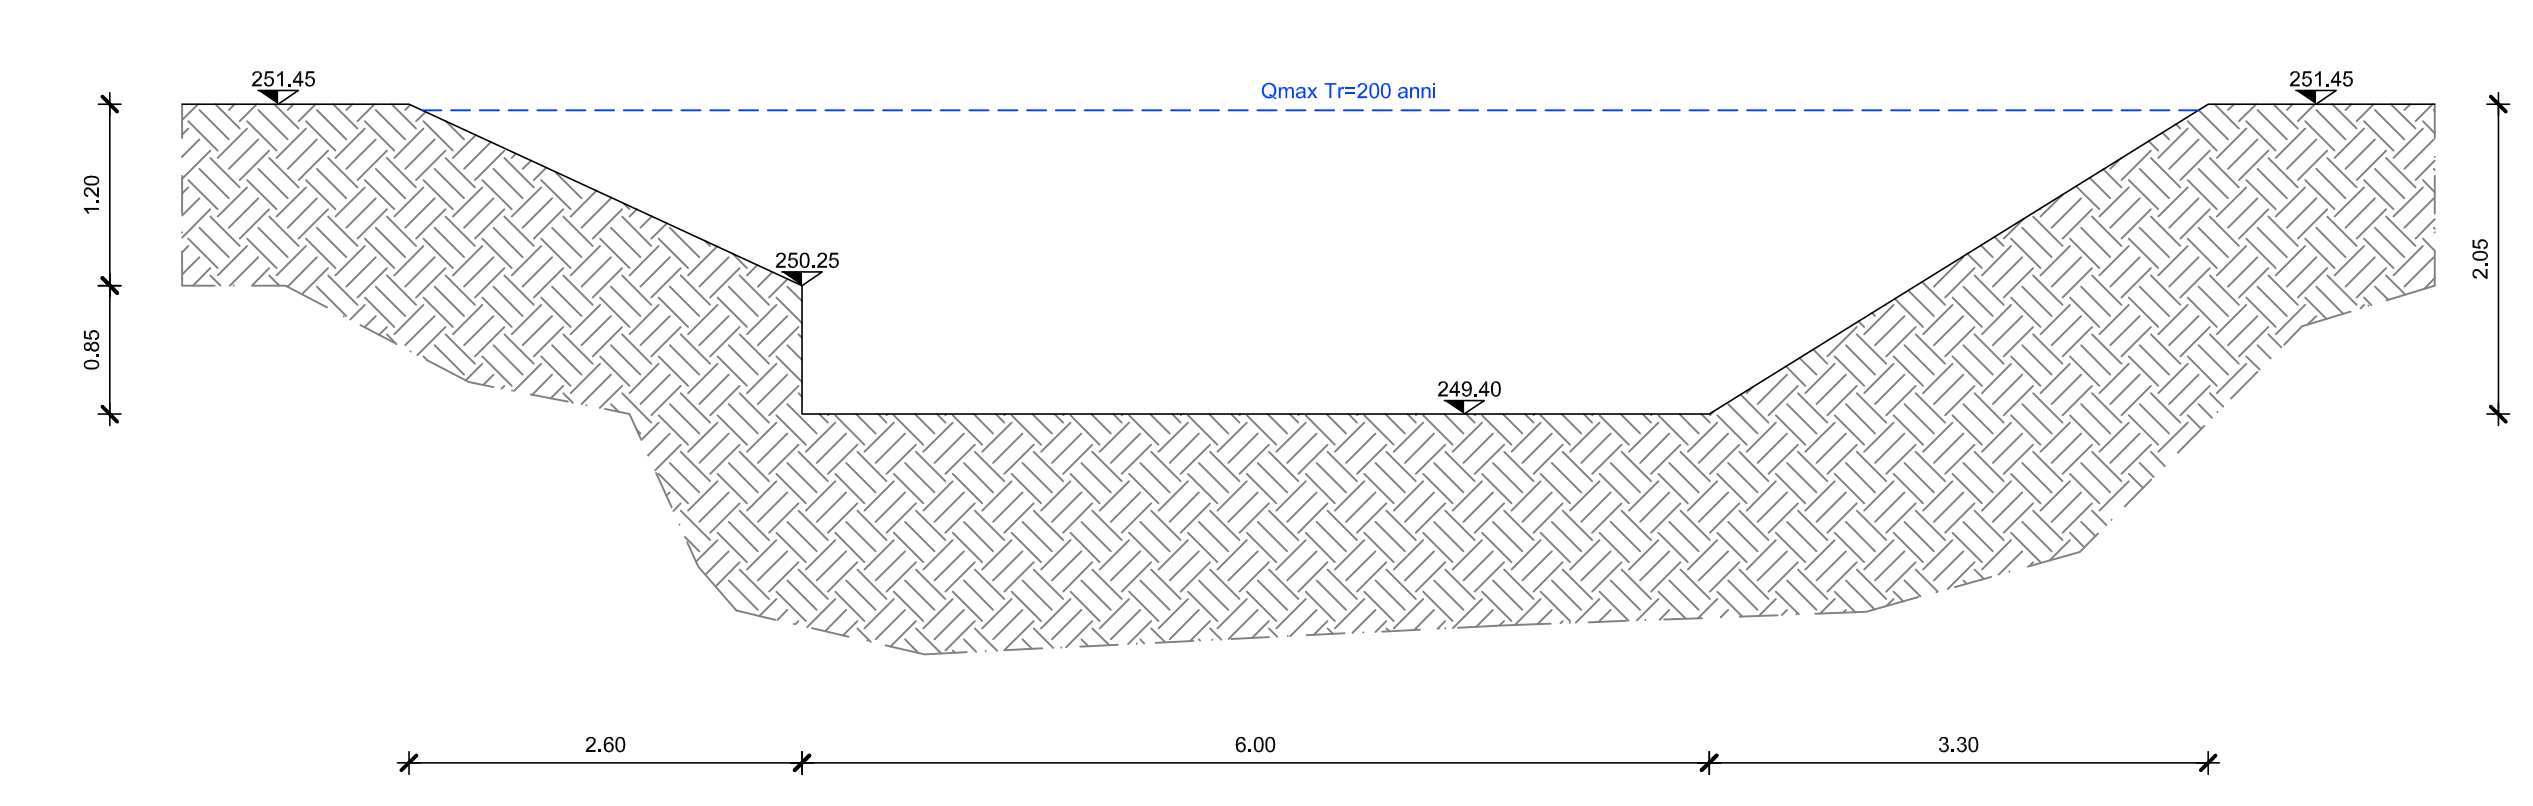


SEZIONE 7 Can - Scala 1:50

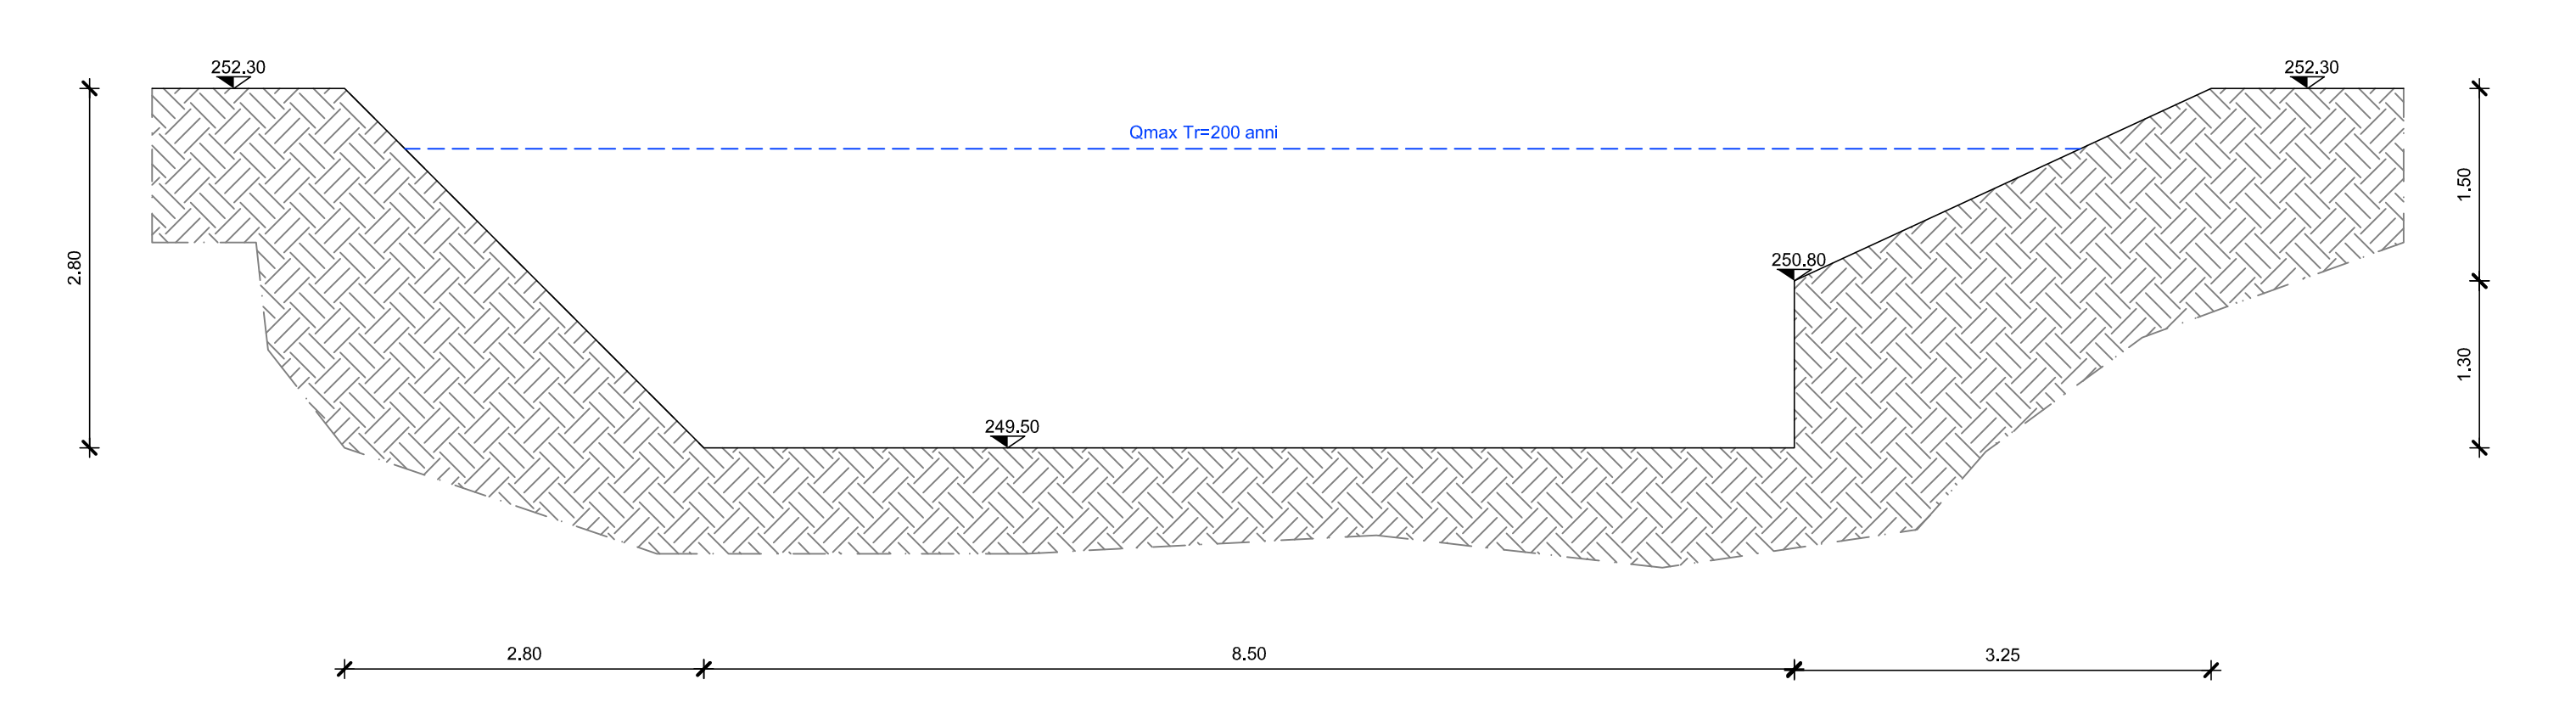


SEZIONE 8 Can - Scala 1:50

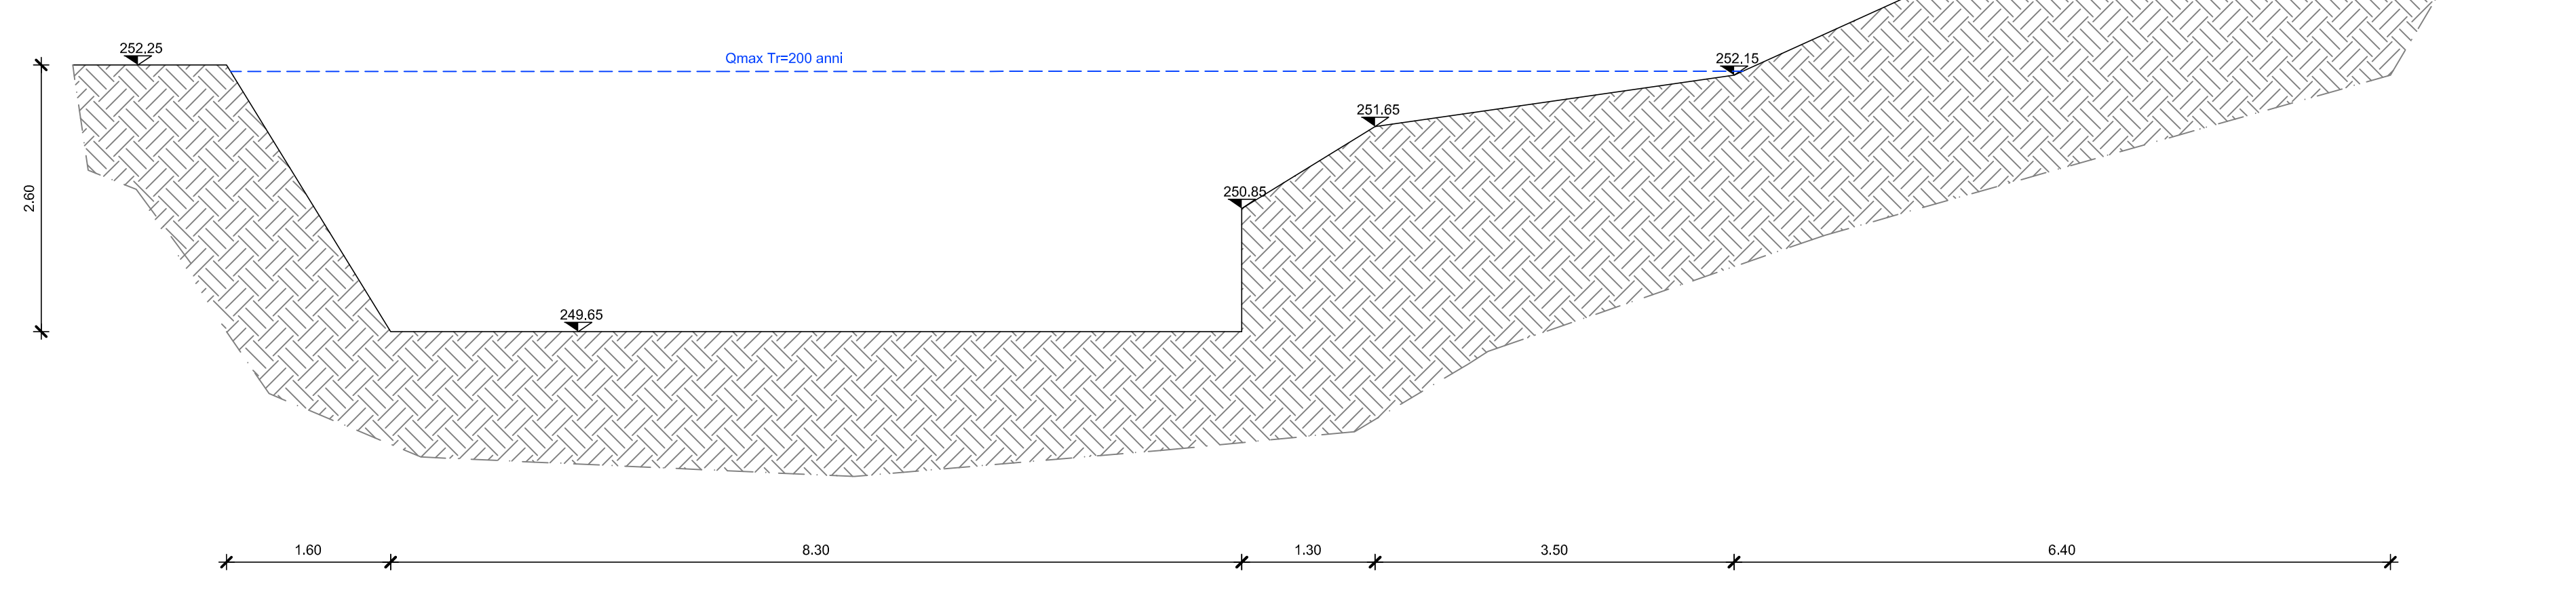


SEZIONE 9 Can - Scala 1:50

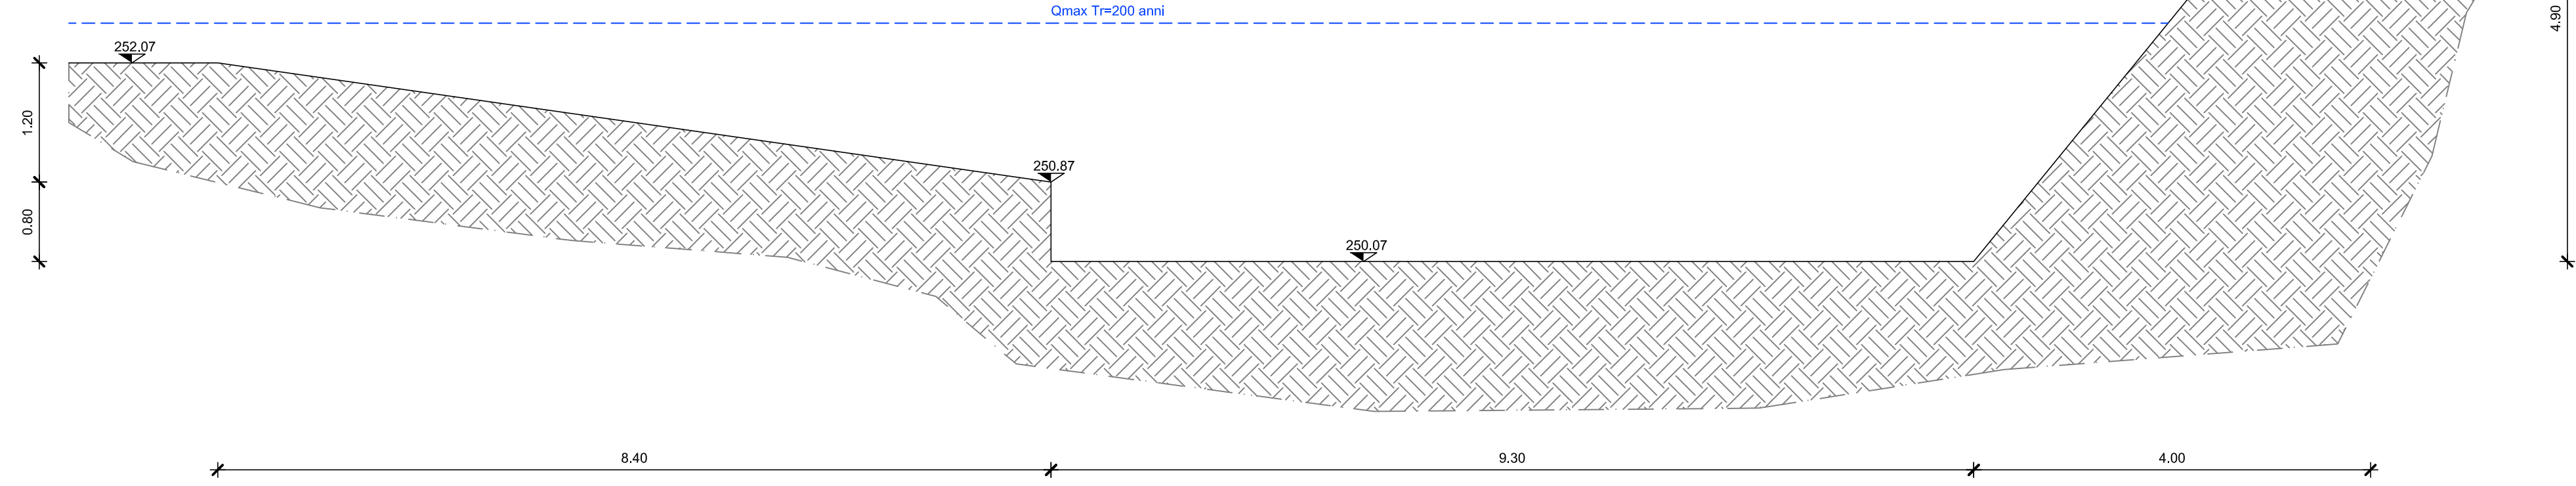


SEZIONE 10 Can - Scala 1:50

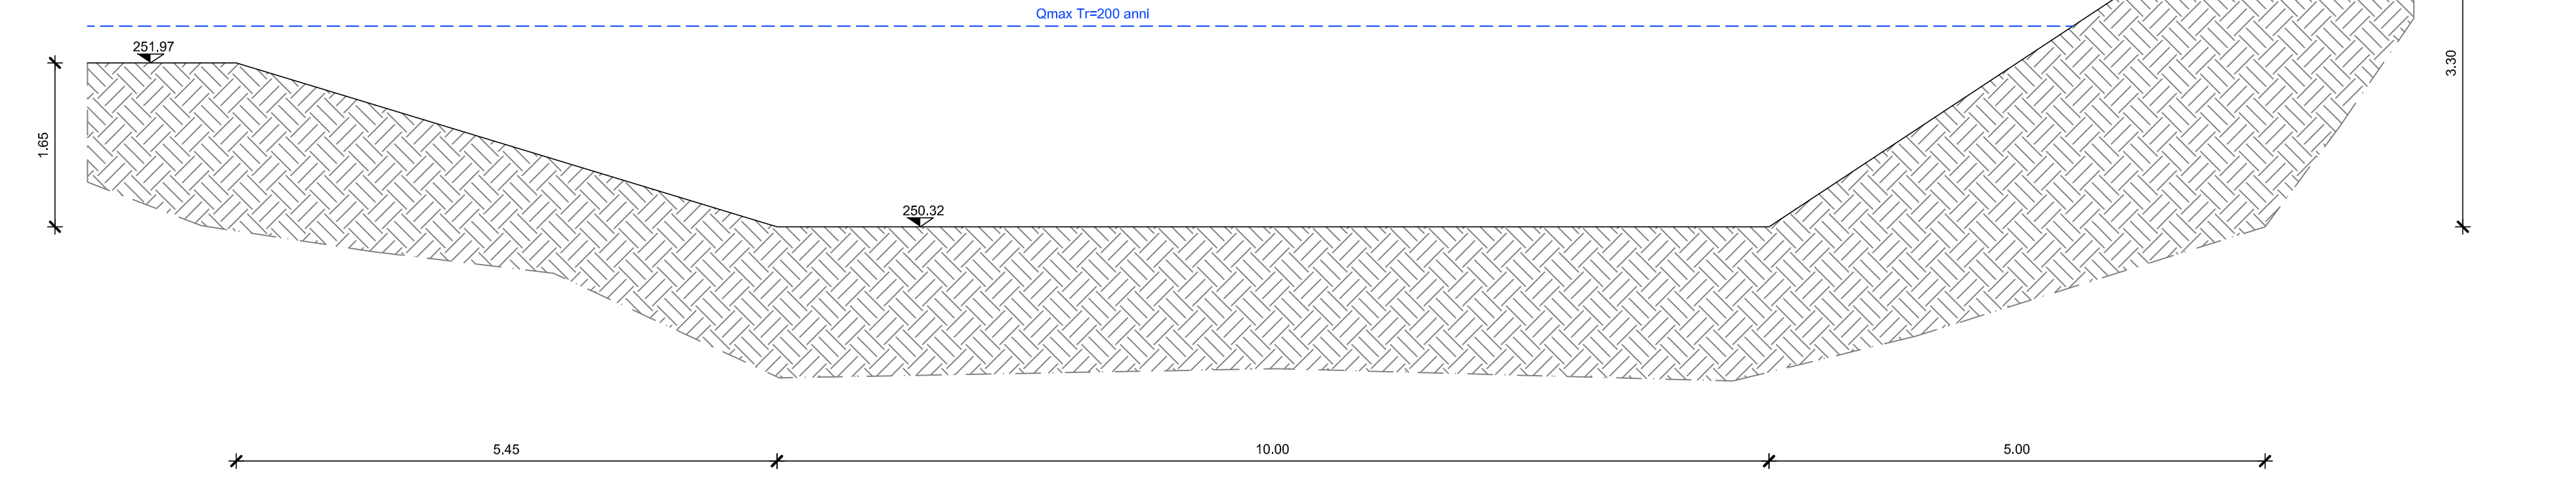


SEZIONE AVONPO002 - Scala 1:50

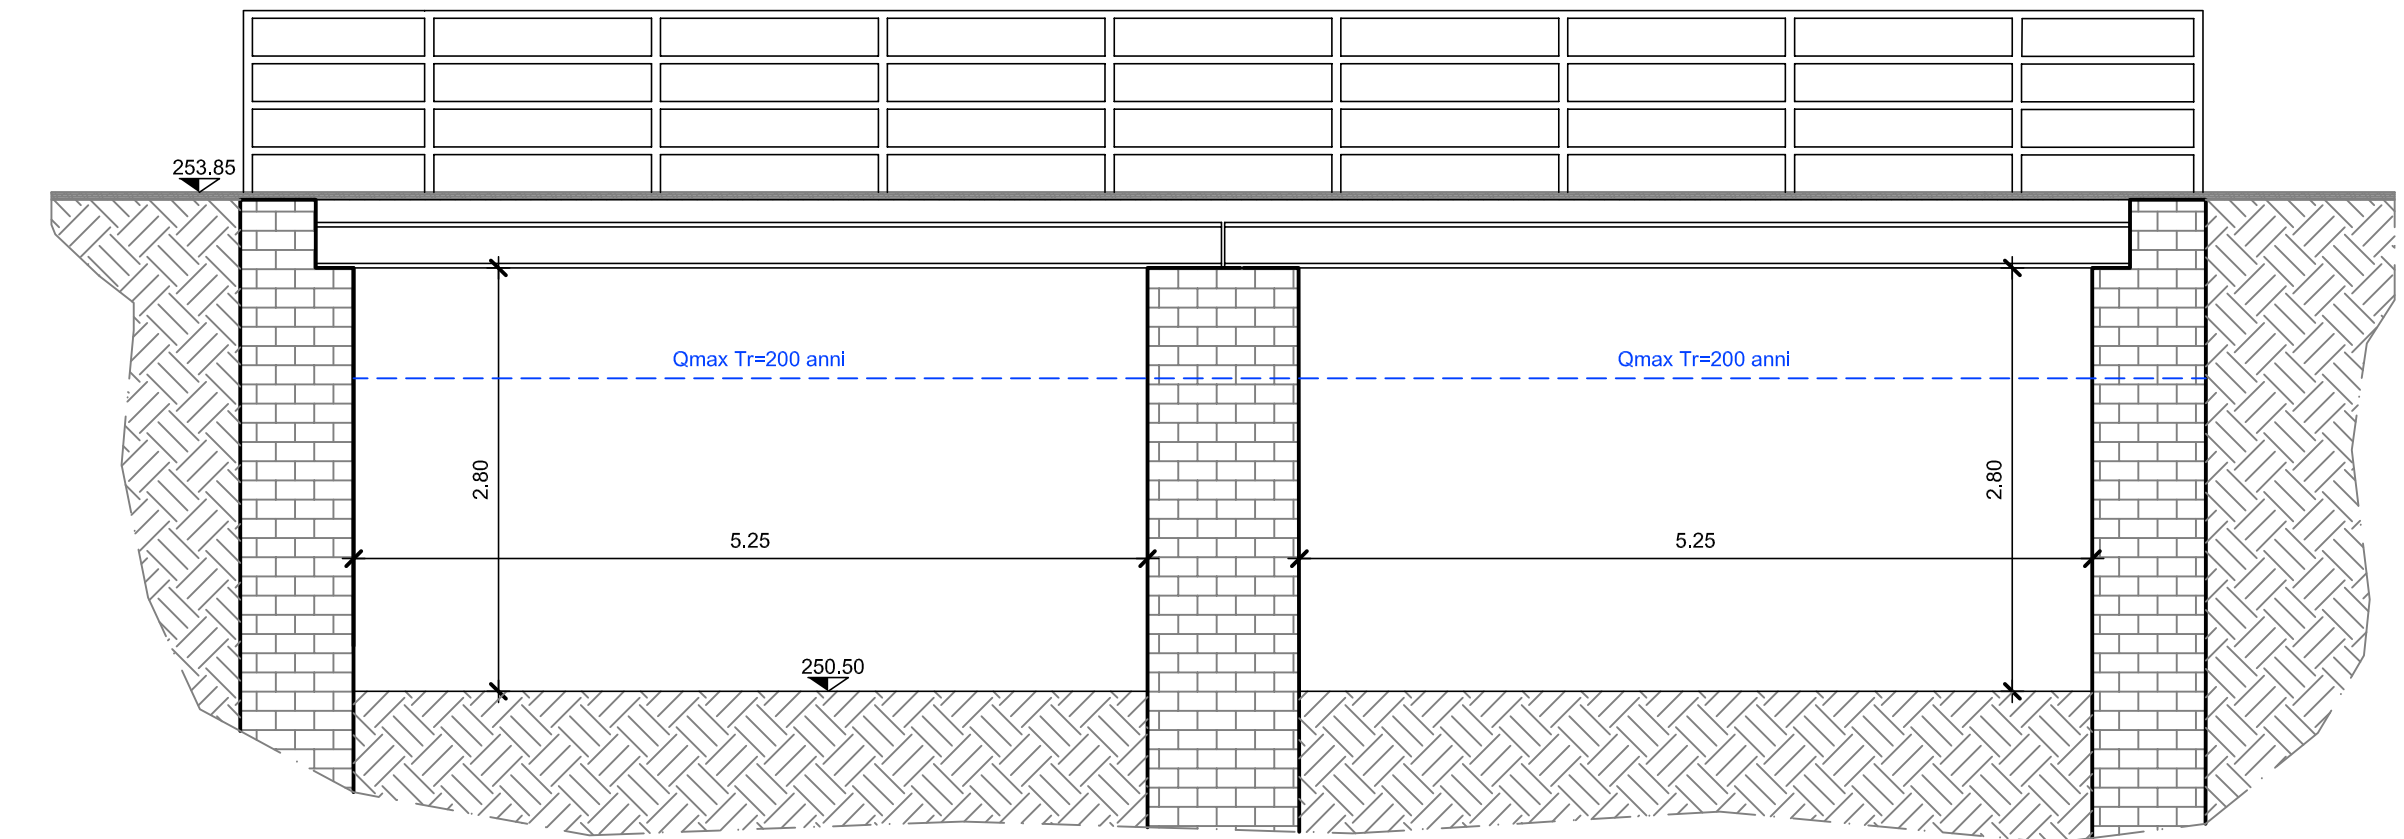


SEZIONE 11 Can - Scala 1:50

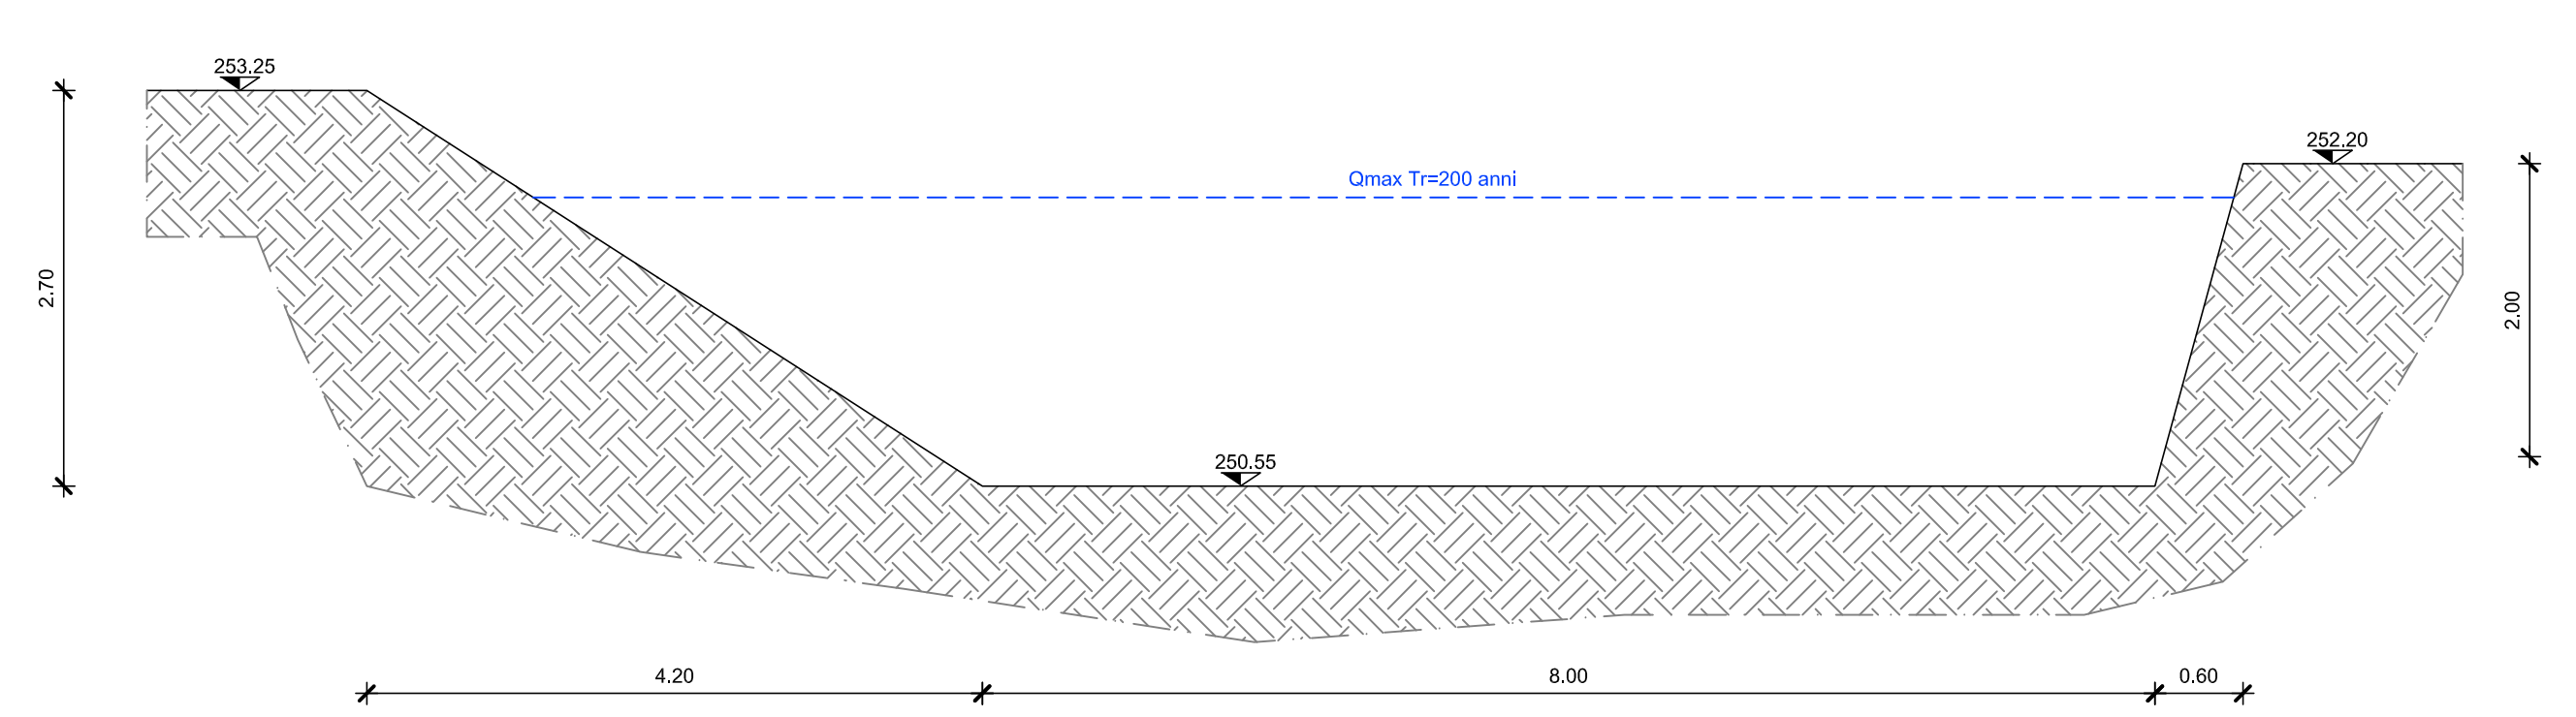

SEZIONE 12 Can - Scala 1:50

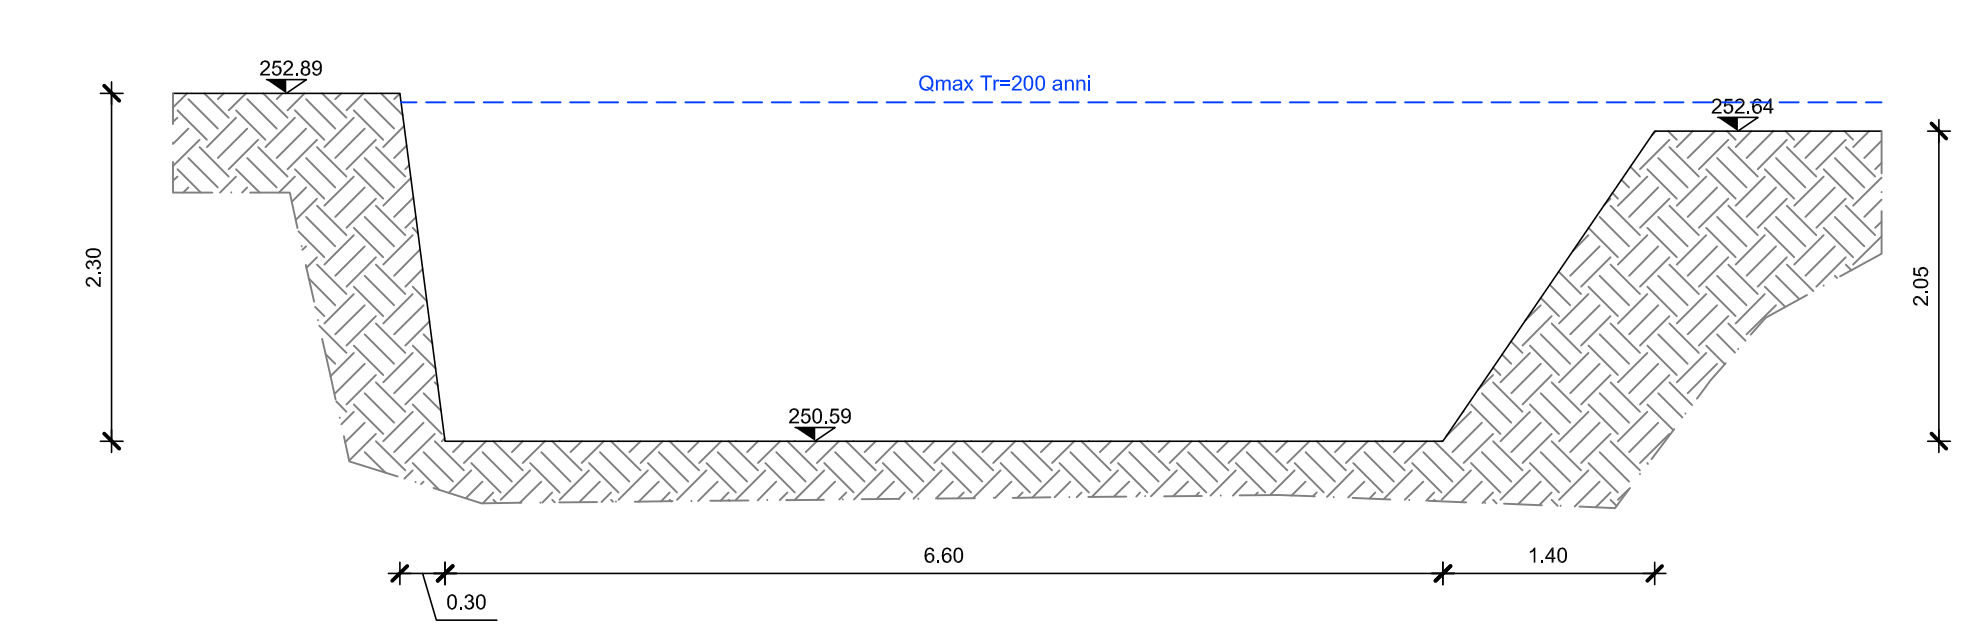

SEZIONE 13 Can - Scala 1:50

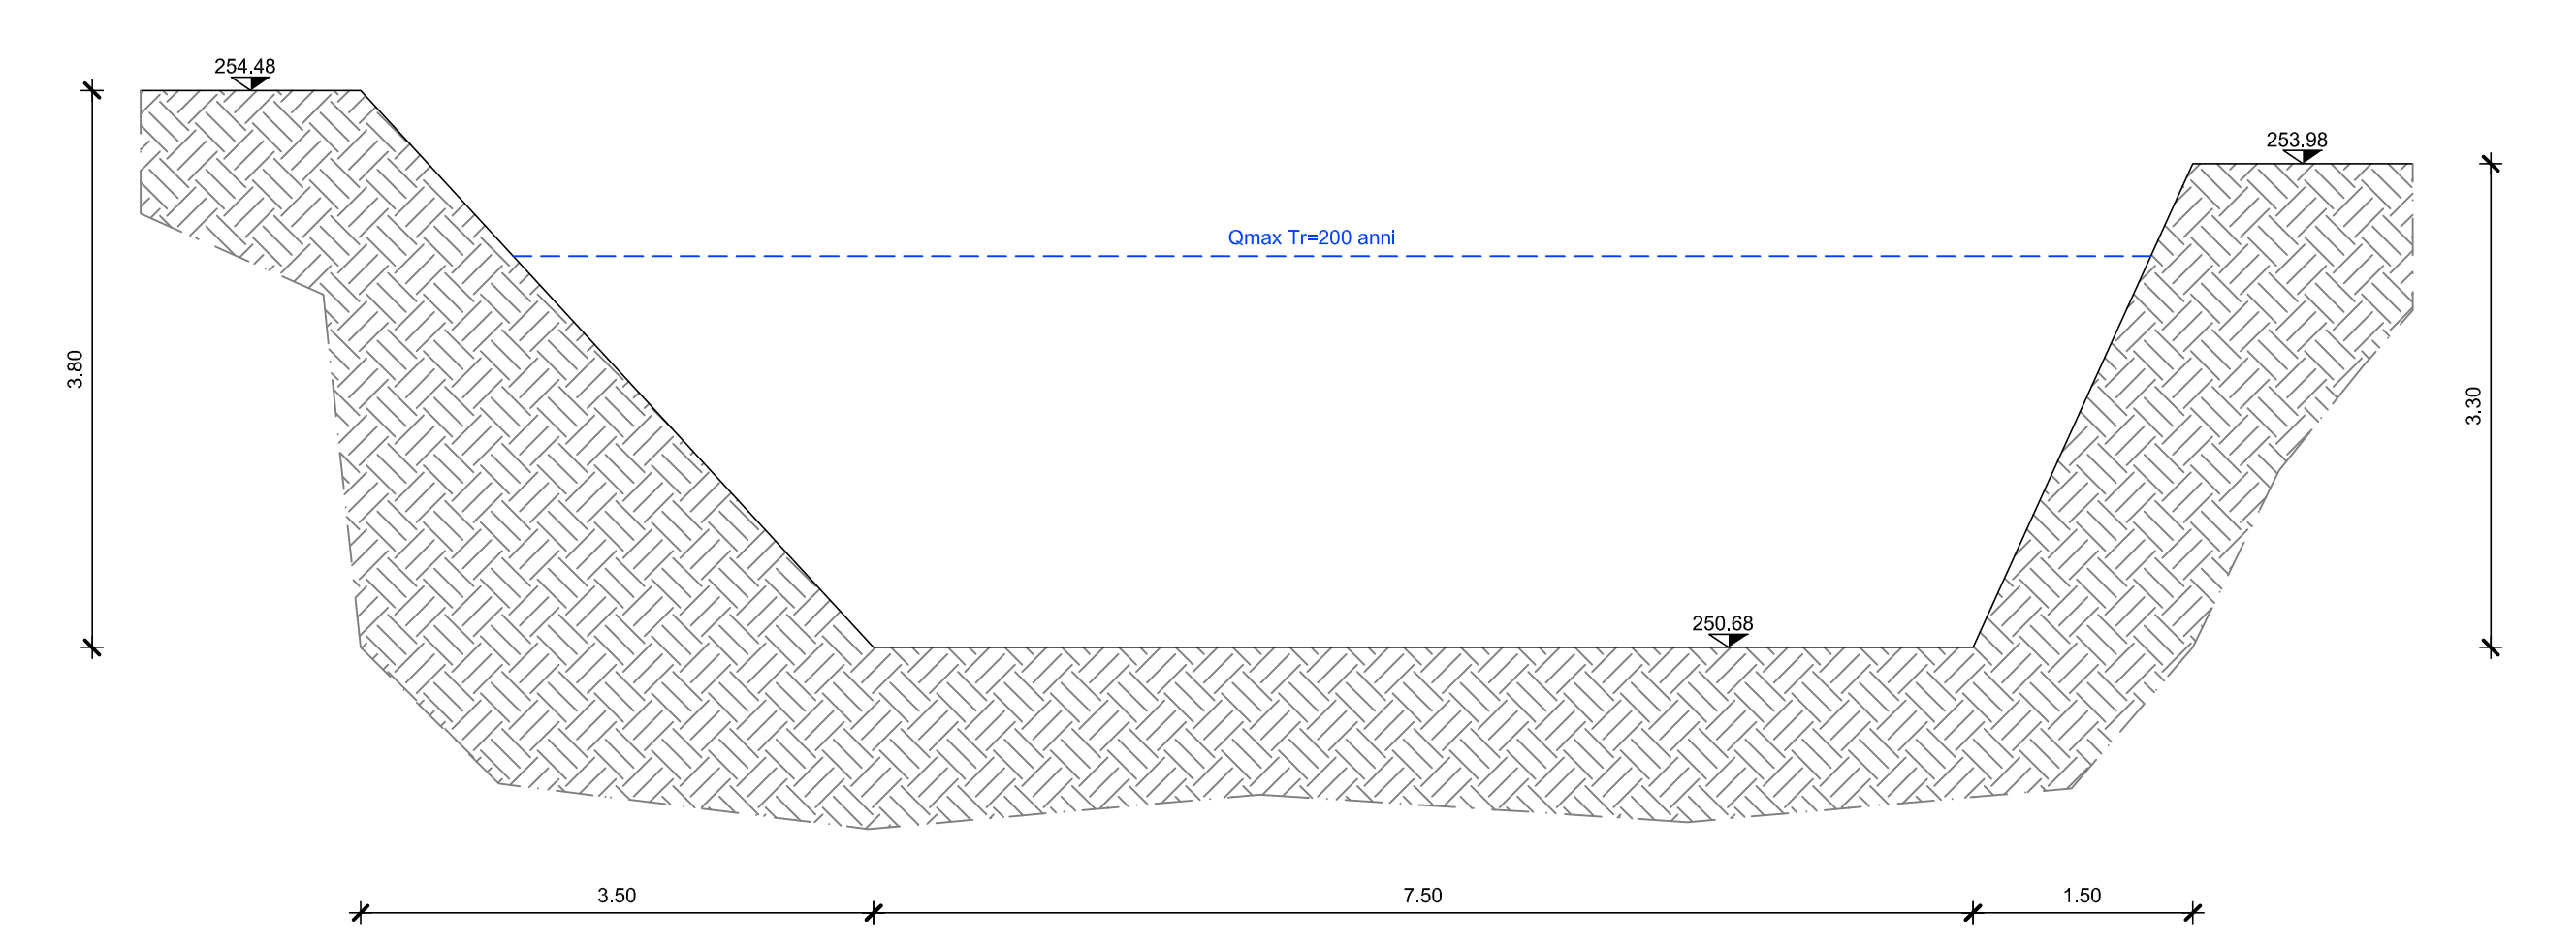

Livello acqua: 40cm