

COMUNE DI VILAFRANCA PIEMONTE  
CITTA' METROPOLITANA DI TORINO

STUDIO IDRAULICO A CORREDO DELLA  
VARIANTE STRUTTURALE N. 4 AL P.R.G.C.

|                 |                   |       |                          |                       |                  |                |          |
|-----------------|-------------------|-------|--------------------------|-----------------------|------------------|----------------|----------|
| Codice generale | Codice dell'opera | Lotto | Livello di progettazione | Area di progettazione | Numero elaborato | Tipo documento | Versione |
| Avfr            | 003               | 0     | CO                       | I                     | 017              | sez            | 3-20     |

IL SINDACO :

\_\_\_\_\_

IL TECNICO:

Dott. Ing. Valter Ripamonti



\_\_\_\_\_

Studio Tecnico Dott. Ing. Valter Ripamonti - Via Tessore n° 25 - 10064 Pinerolo - (TO)  
Tel 0121/77445 - Fax 0121/375733 - E-Mail: segreteria@ripamontistudio.com - tecnico@ripamontistudio.com


PROGETTO DEFINITIVO

OGGETTO


SEZIONI DI VERIFICA  
PONTI SUL FIUME PO E SUL TORRENTE PELLICE

| VERS. | MODIFICHE                            | DATA           | DISEGNATORE | SCALA |
|-------|--------------------------------------|----------------|-------------|-------|
| 0     | 1ª EMISSIONE                         | Luglio 2016    | RA          | 1:200 |
| 1     | AGGIORNAMENTO C.d.S.                 | Settembre 2017 | RA          |       |
| 2     | PROP. TECNICA DI PROGETTO DEFINITIVO | Marzo 2019     | FR          |       |
| 3     | PROGETTO DEFINITIVO                  | Giugno 2020    | FR          |       |
| 4     |                                      |                |             |       |
| 5     |                                      |                |             |       |

SEZIONE PONTE SUL FIUME PO

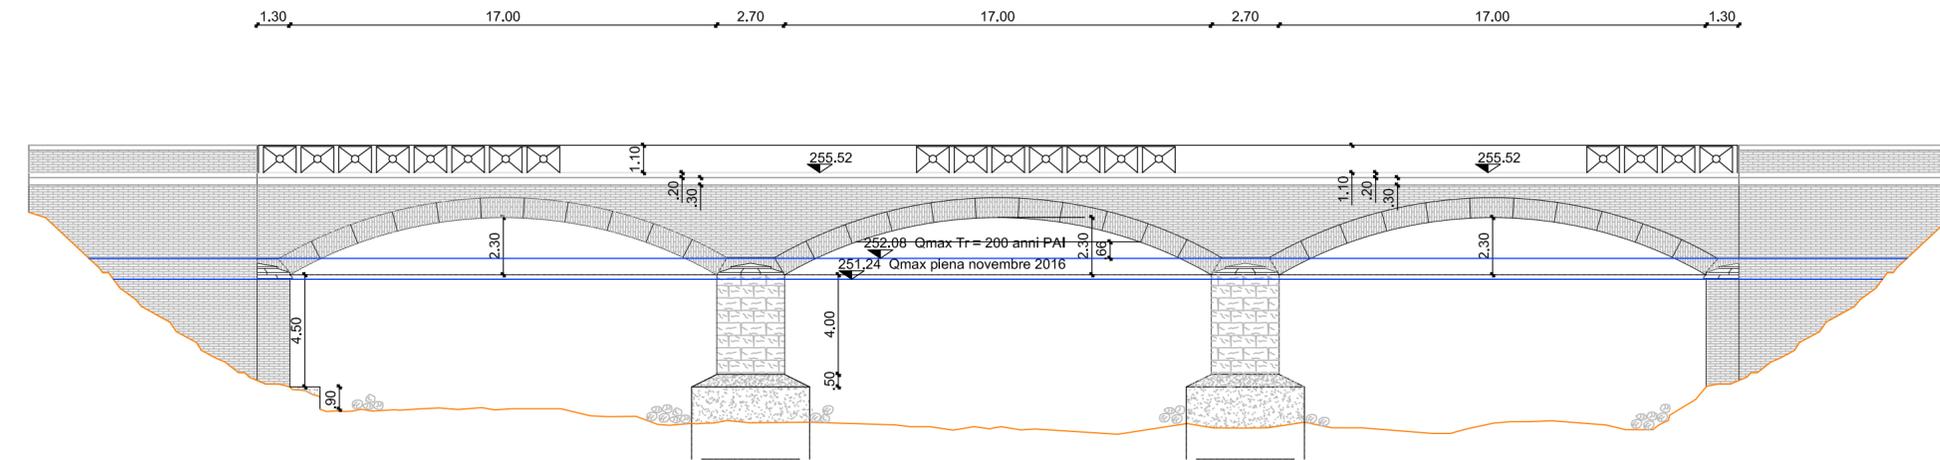

SEZIONE PONTE SUL TORRENTE PELLICE

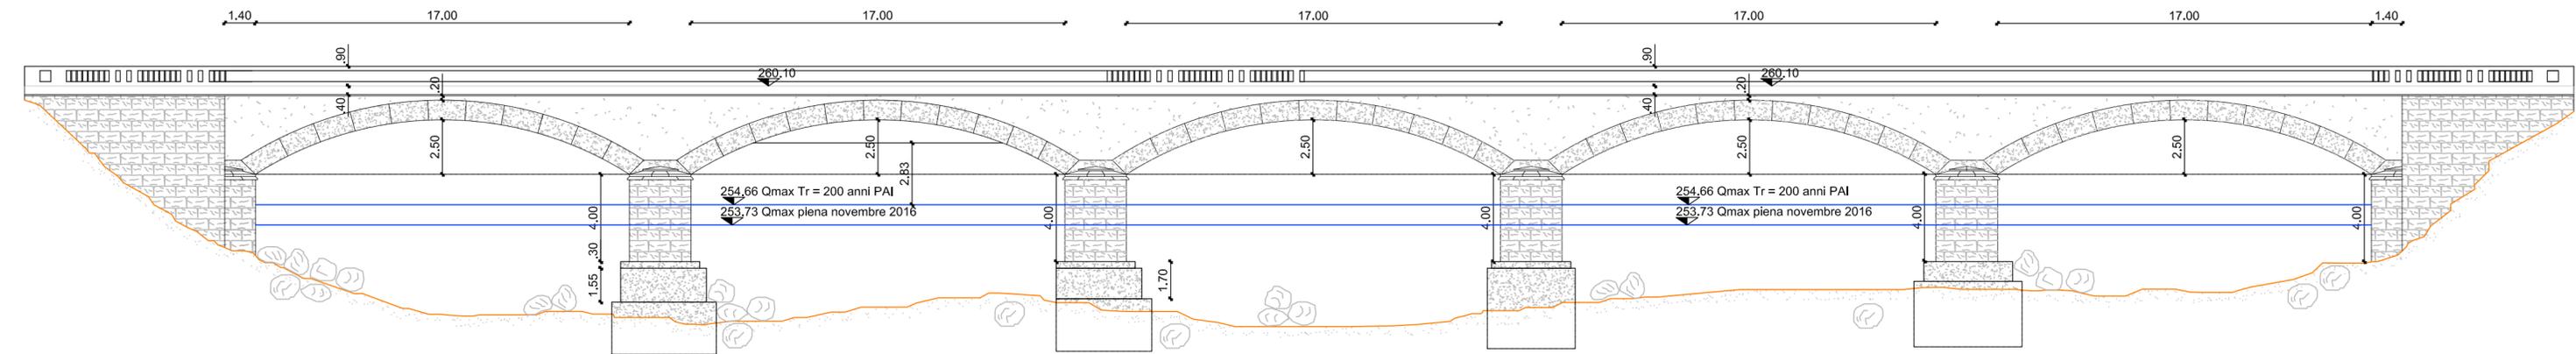

1 2 3 4 5 6 7