COMUNE DI VILLAFRANCA PIEMONTE CITTA' METROPOLITANA DI TORINO

STUDIO IDRAULICO A CORREDO DELLA VARIANTE STRUTTURALE N. 4 AL P.R.G.C.

Codice generale	Codice dell' opera	Lotto	Livello di progettazione	Area di progettazione	Numero elaborato	Tipo documento	Versione
Avfr	003	0	CO		022	plan	3-20
IL SINI	DACO :						
					_		
			_				
IL TEC	NICO:		72				
Dott. Ir	ıg. Valter Ri	pamonti 🚦	11.11		=		
Studio Te	cnico Dott. Ing. ∖	/alter Ripamon	ti - Via Tessore n	° 25 - 10064 Pin	erolo - (TO)		
Tel 0121/	77445 - Fax 012 ⁻	1/375733 - E-M	lail:segreteria@ri	pamontistudio.co	om - tecnico@rig	oamontistudio.co	m

PROGETTO DEFINITIVO	
---------------------	--


OGGETTO RISULTATI ANALISI BIDIMENSIONALE CANALE DEL MOLINO - TR 200 anni


VERS.	MODIFICHE	DATA	DISEGNATORE	SCALA 1.2500	
0	1ª EMISSIONE	Luglio 2016	FR	1:2500	
1	AGGIORNAMENTO C.d.S.	Ottobre 2017	FR		
2	PROP. TECNICA DI PROGETTO DEFINITIVO	Marzo 2019	FR		
3	PROGETTO DEFINITIVO	Giugno 2020	FR		
4					
5					


Tr = 200 anni VELOCITÁ m/s (MODULO) SCALA 1:2500





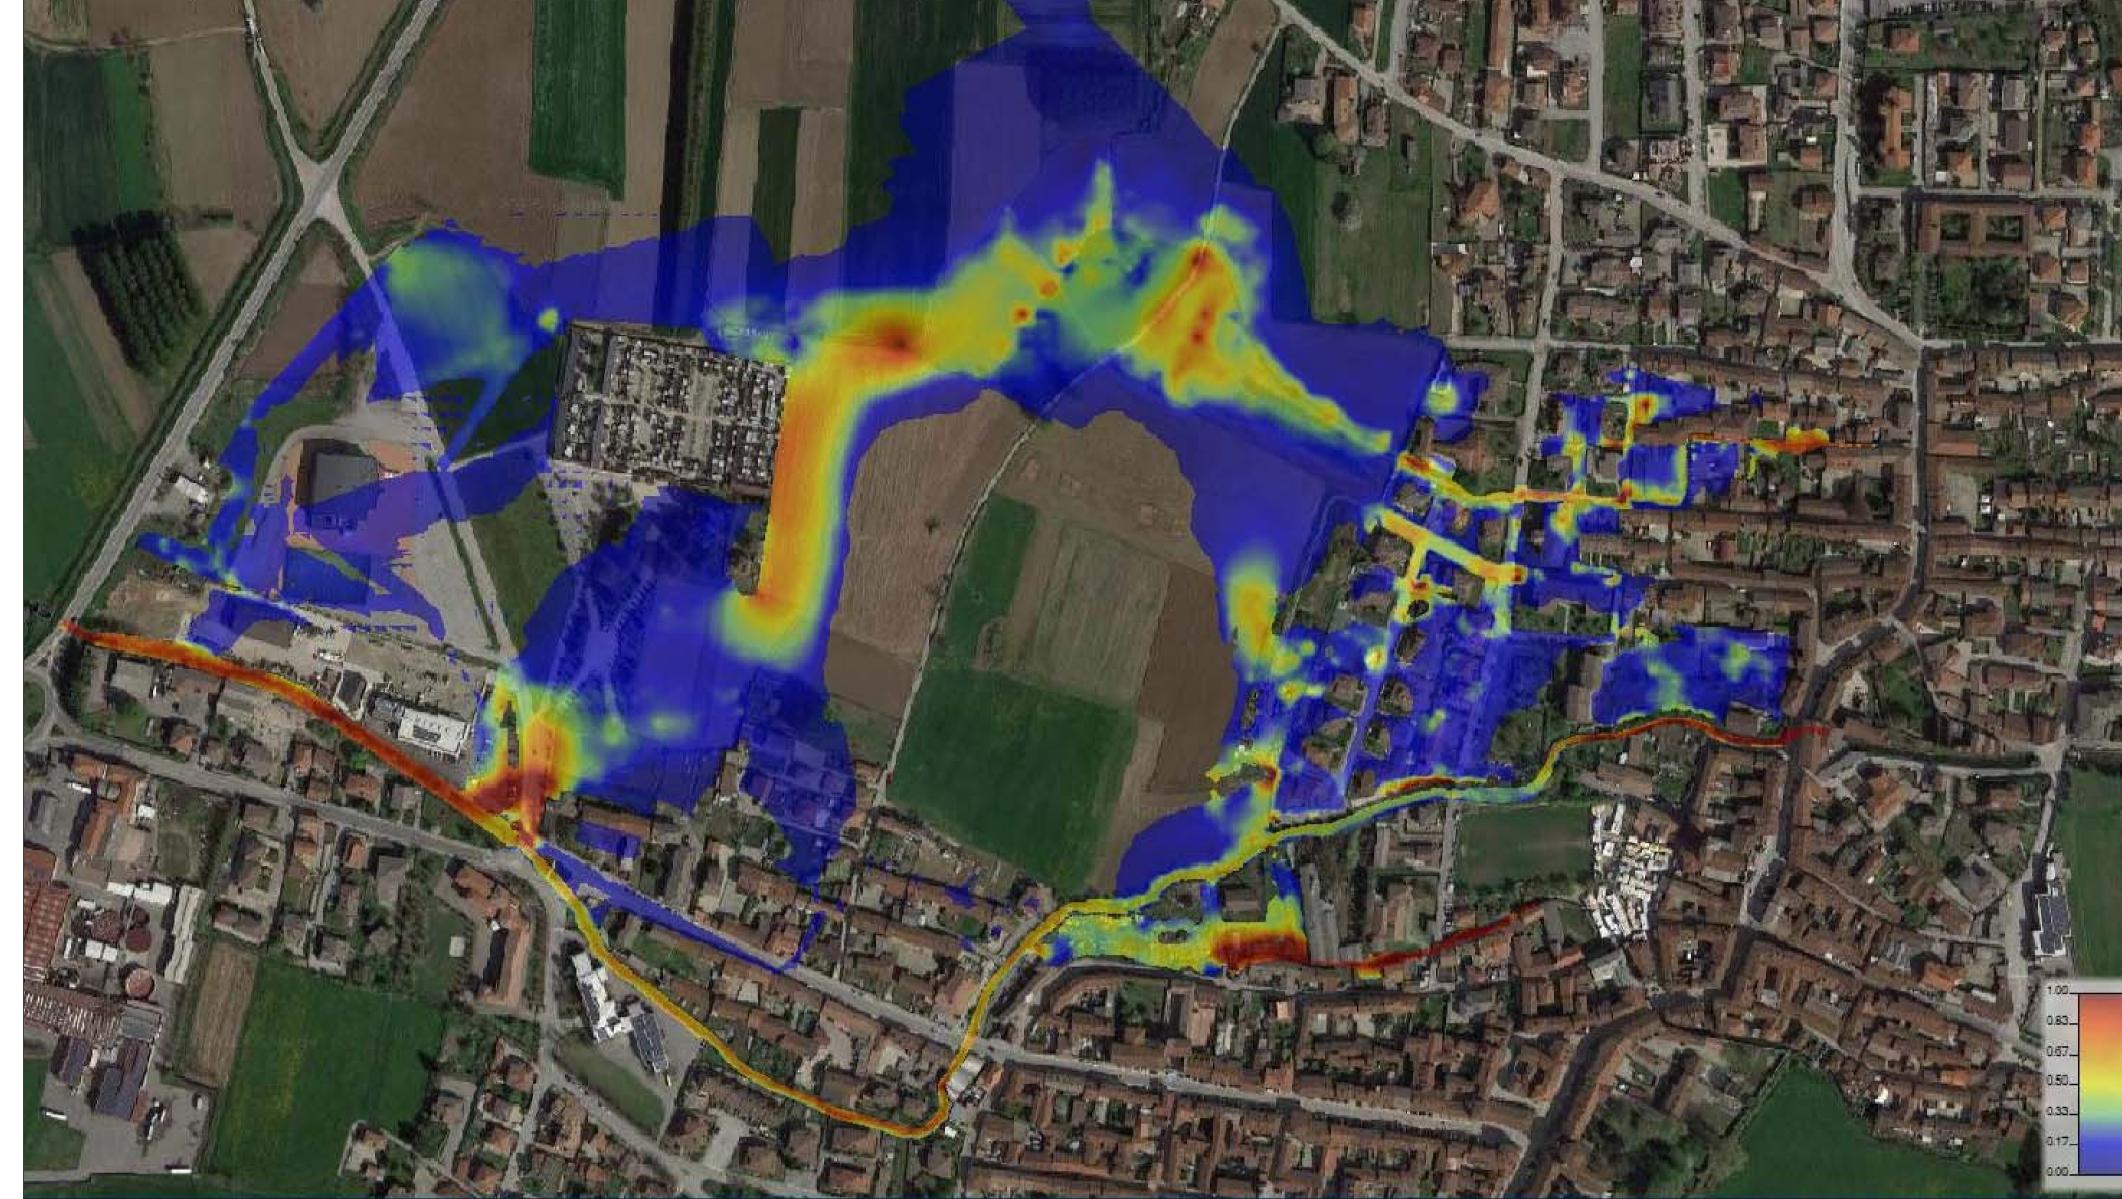

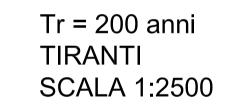

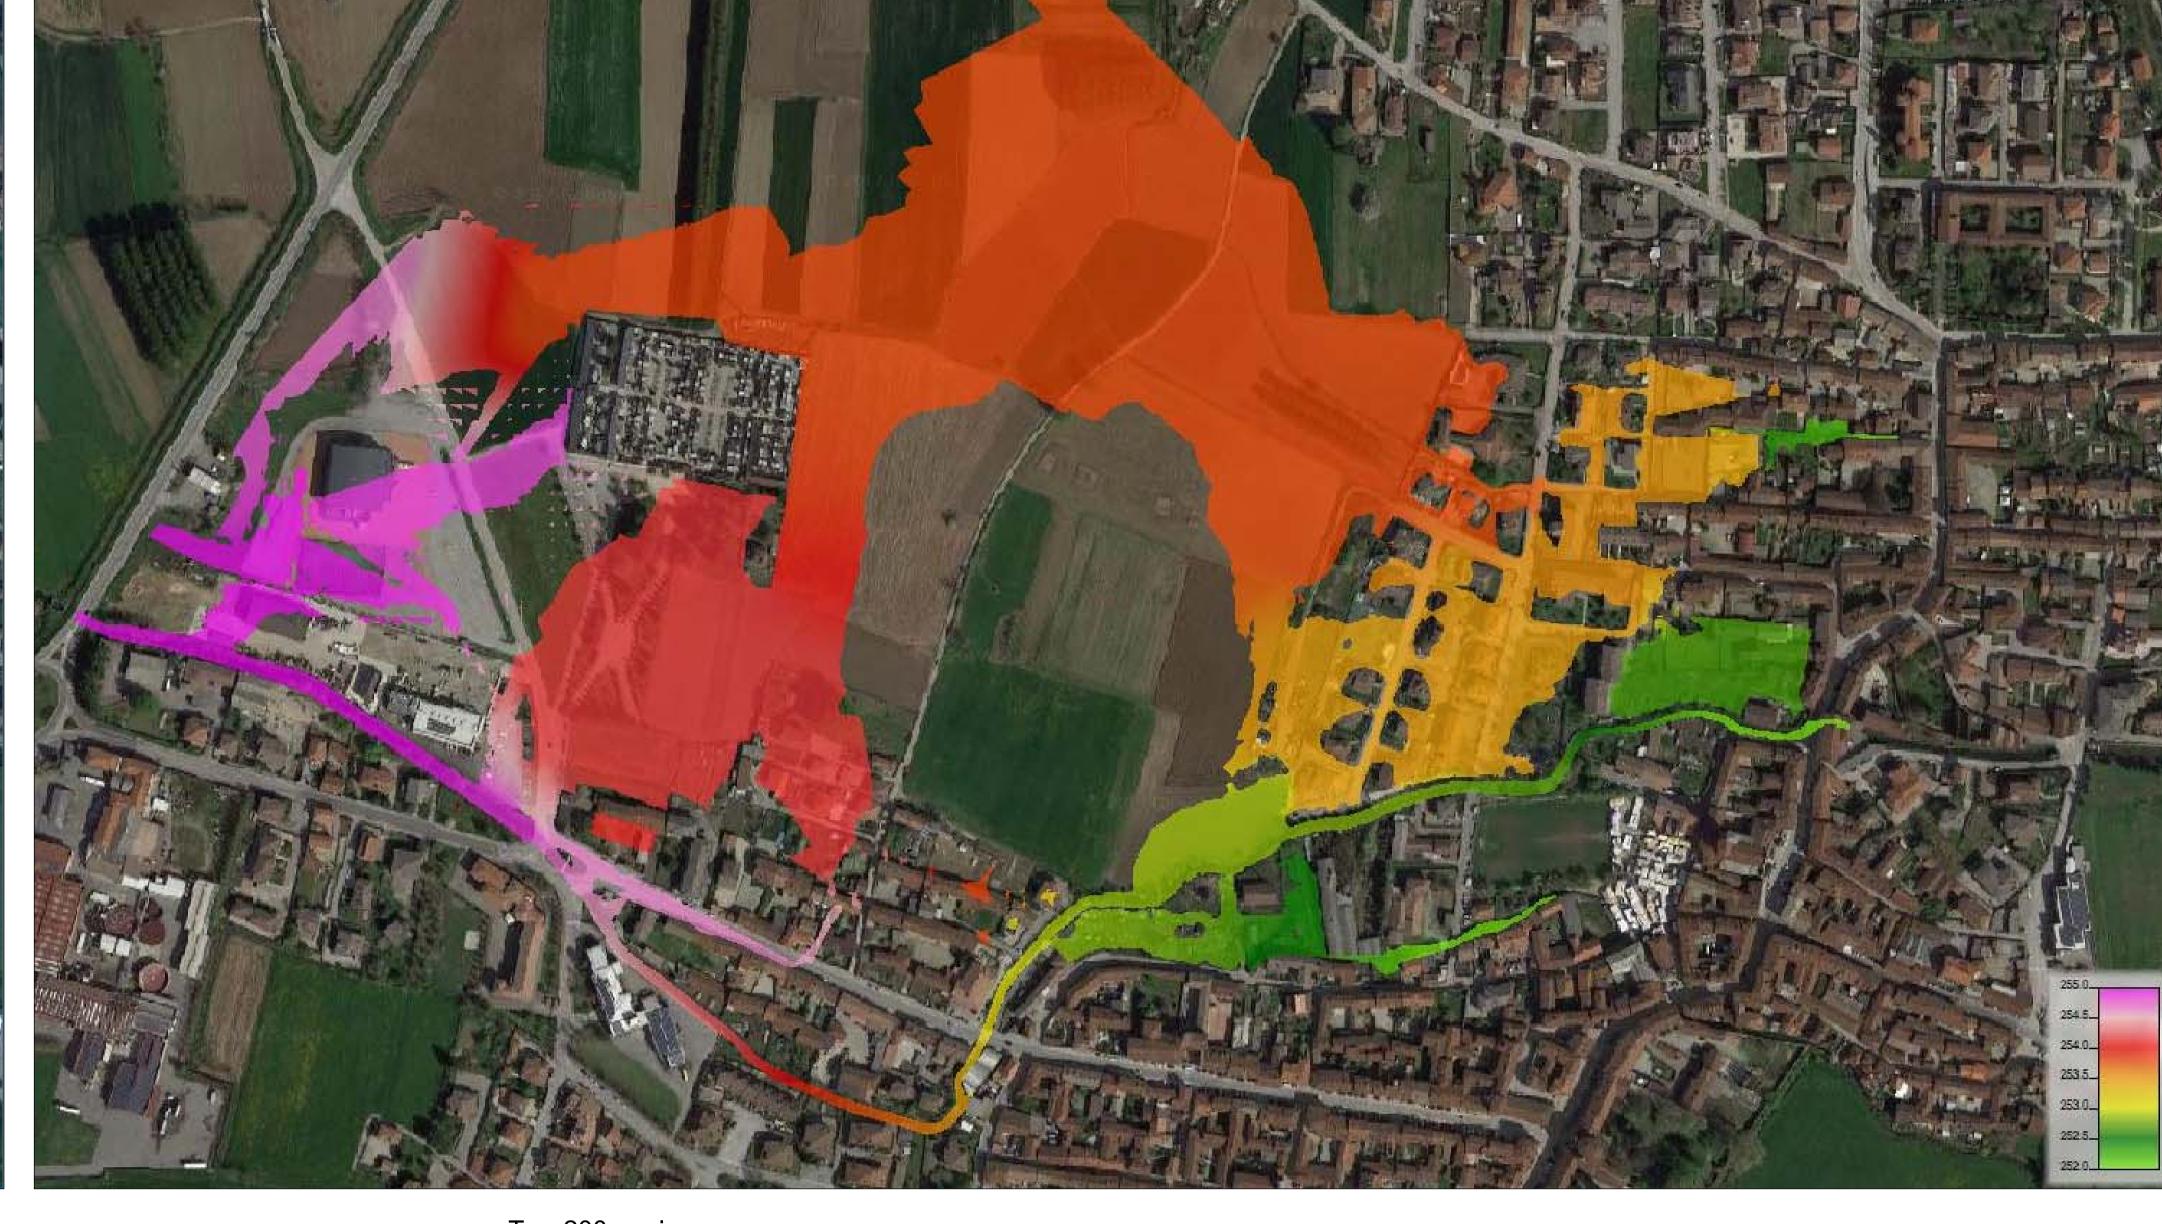

Tr = 200 anni LIMITI DI ESONDAZIONE PER TIRANTE MASSIMO - TIRANTE DI CM 20 - TIRANTE CM 40 SCALA 1:2500

