

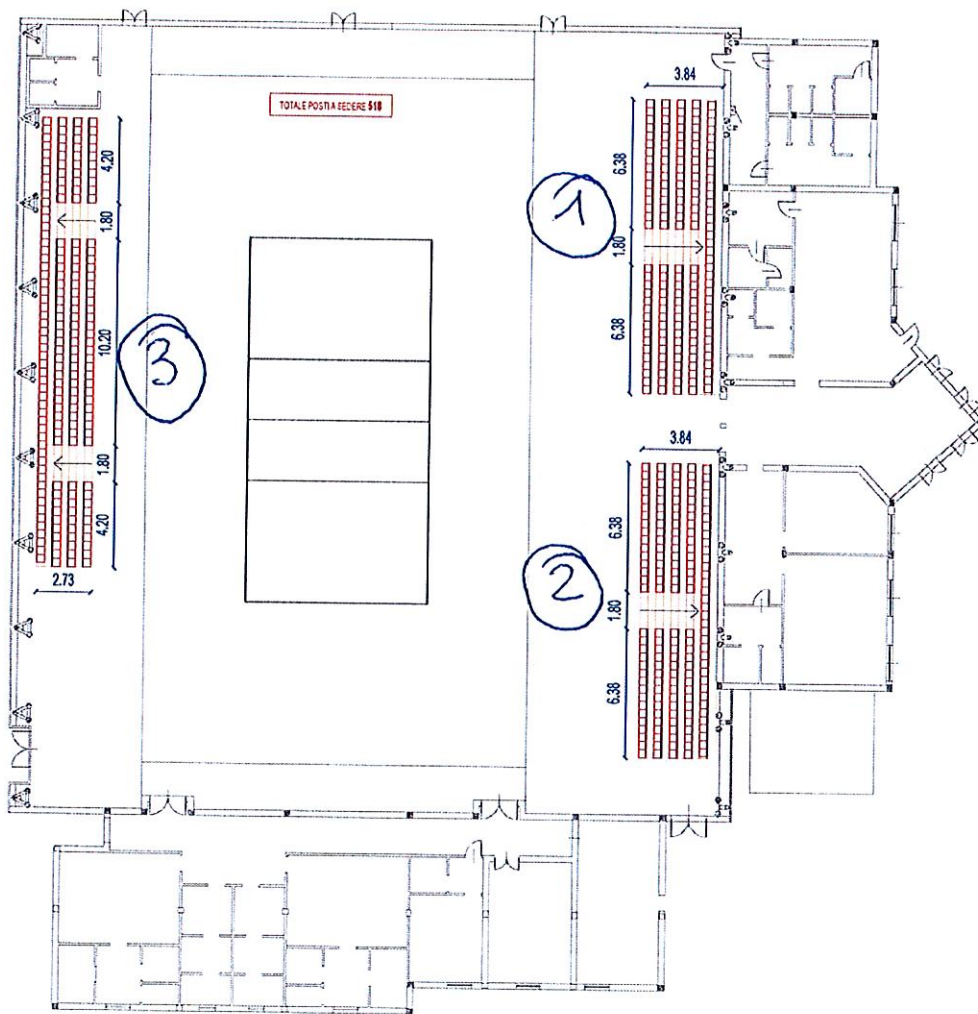
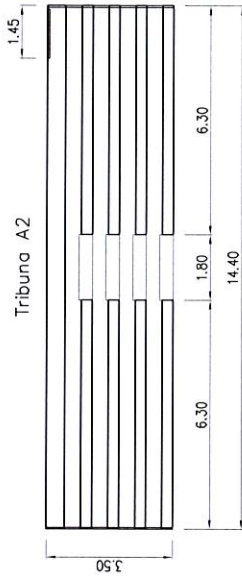




PLANI METRIA

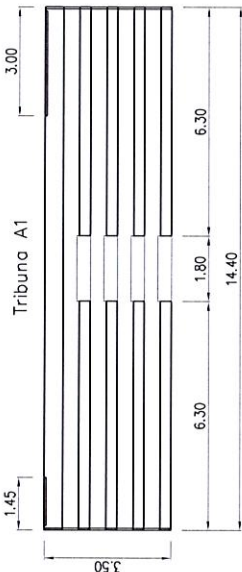

Piante scala 1:100

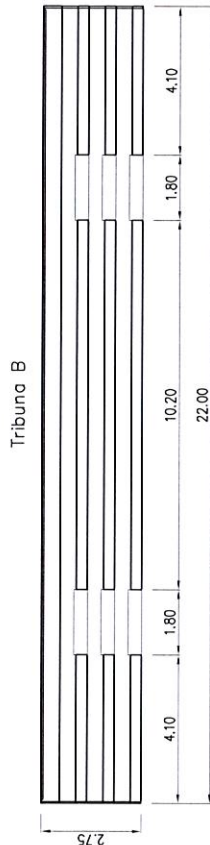

Sezioni scala 1:50

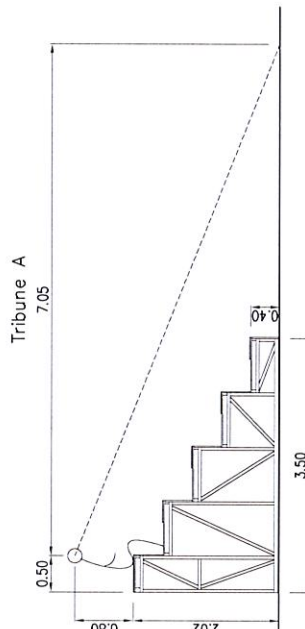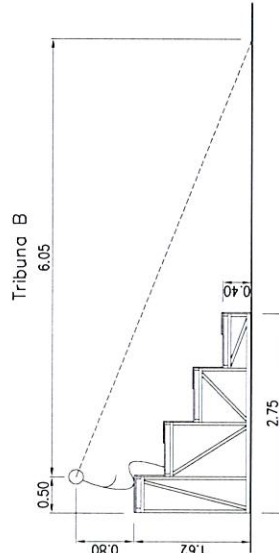

Calcolo visibilità ultima fila

$$\frac{2.42 \times 0.75}{0.40 - 0.10} = 6.05$$

Tolleranza di 2 cm ammessa
vedi UNI 9217 (foglio aggiornamento luglio 90)
Nota di riferimento figura 1

Calcolo visibilità ultima fila

$$\frac{2.82 \times 0.75}{0.40 - 0.10} = 7.05$$

Tolleranza di 2 cm ammessa
vedi UNI 9217 (foglio aggiornamento luglio 90)
Nota di riferimento figura 1

Tribune con posti a sedere definiti fissi su panchette

Capienza per n° 2 tribune A = 288 posti

Capienza per n° 1 tribuna B = 168 posti

Capienza complessiva = 456 posti

La capienza per le panchette è calcolata considerando un ingombro per ogni posto a sedere di cm 45 (rif. UNI 9217) sullo sviluppo della fila escluso lo spazio delle scale di distribuzione

I carichi utilizzati per il calcolo della struttura sono conformi al D.M. 14/01/2008 - Norme tecniche per le costruzioni


La stabilità e la sistemazione dei piani di appoggio sono a cura e onere del Cliente

La definizione e la numerazione dei posti sono a cura e onere del Cliente


Struttura portante verniciata a fuoco colore nero semilucido

Sponde laterali, parapetti posteriori e tamponamenti laterali verniciati a fuoco colore azzurro RAL 5015


Gli ingombri in pianta delle tribune potranno variare in funzione delle dimensioni dei piani di appoggio effettivamente realizzate

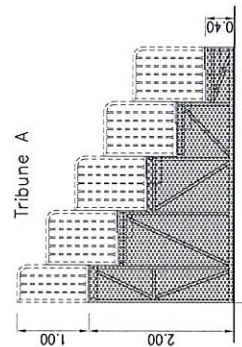

daN 2100 carico max
trasmissa a terra

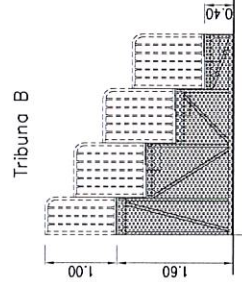

daN 1650 carico max
trasmissa a terra

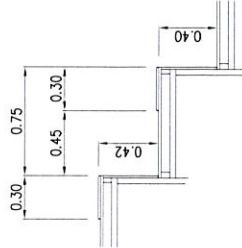

Particolare gradoni
scala 1:25

Rev.	Descrizione	Cliente	Data
		Comune di Villafranca Piemonte	
		Tipologia	Tribune prefabbricate classe SP4-5/0
		Disegnato	Corretti M.
		Data	01/09/2009
		Disegno n°	10796
		Controllato	
		Scala	1:100 1:50 1:25
		Approvato	
		Cantiere	V-Sport
			Palazzetto polifunzionale



CETA SPA
Qualità del costruire
Via Grumello, 47/49
24127 BERGAMO - ITALY
Tel +39 035/4548511 - Fax +39 035/261622
Internet: www.ceta.it - E-mail: ceta@ceta.it

Il presente documento è tutelato dalla Legge sul Diritto d'Autore (Legge 22.4.1962, n. 633) e dalla speciale Legge del 14.12.1992, n. 488, per altro vietata la riproduzione elettronica, anche parziale, senza il consenso scritto della CETA SpA.

