



CIRCONVALLAZIONE PER VIGONE - CARDE

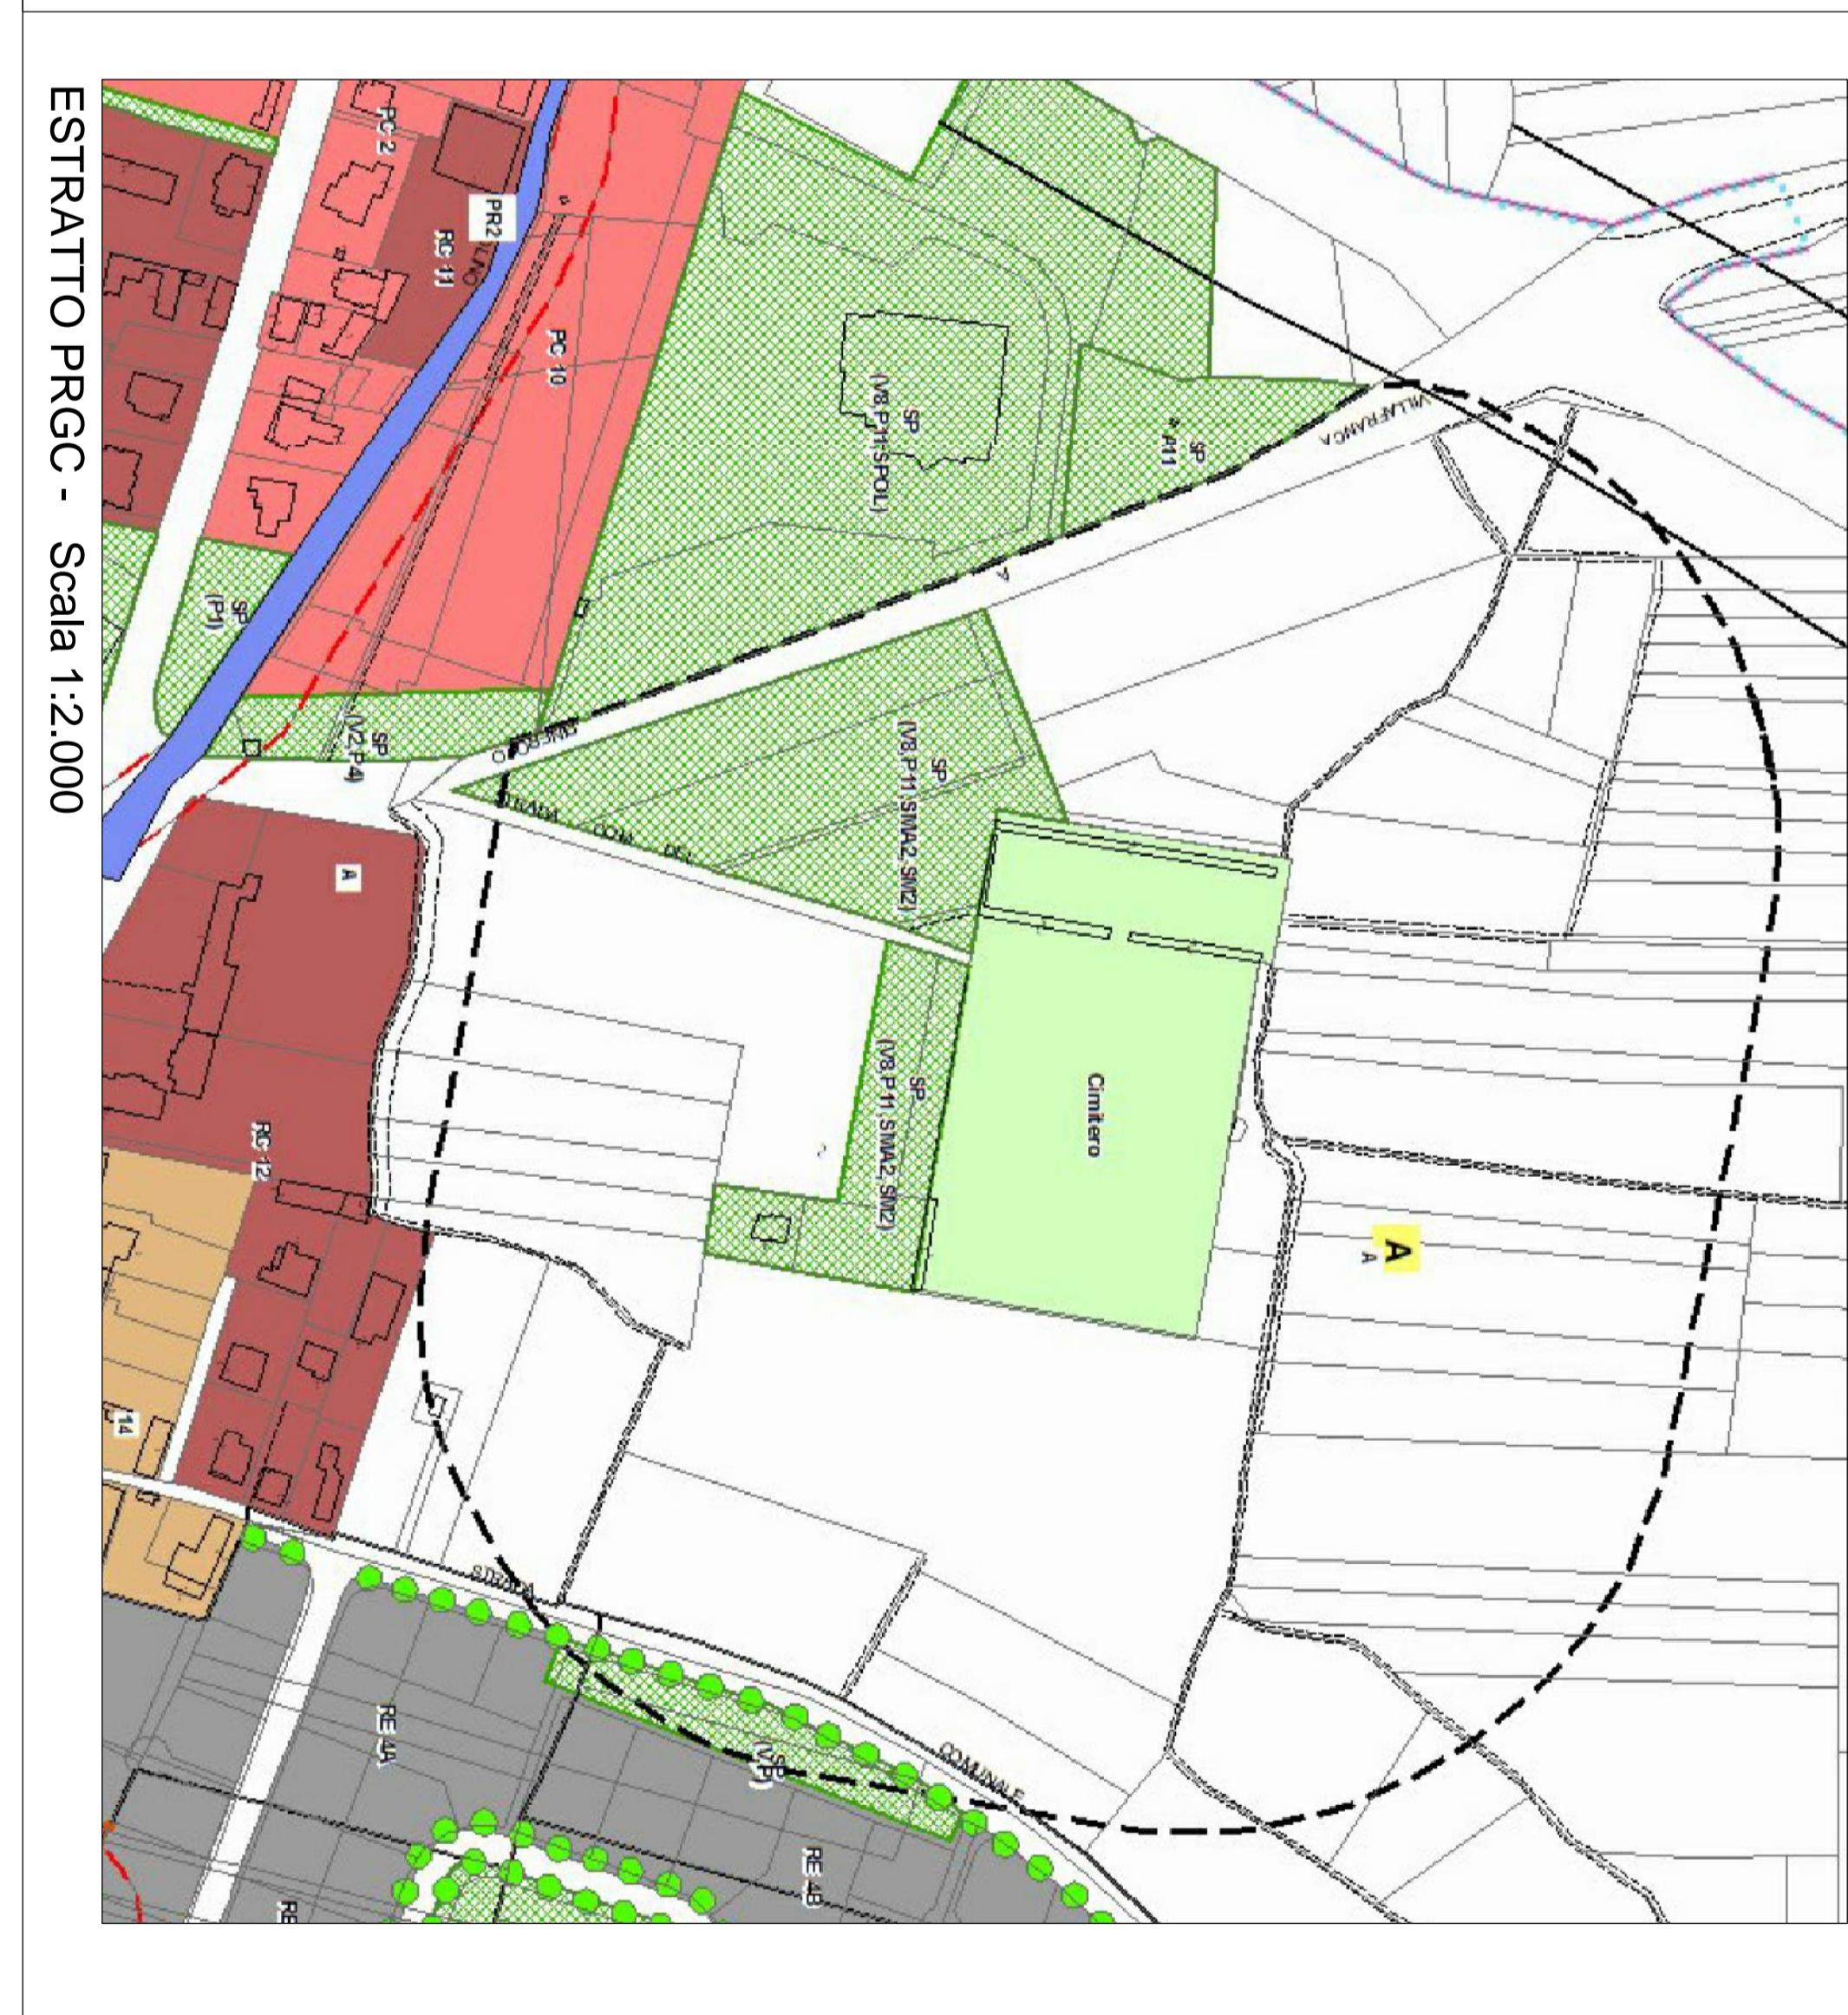

<b>PLANIMETRIA GENERALE DELL'AREA</b>	
ELABORATO:	PROGETTO:
data: 1-Aprile-2016	COMUNE DI VILLAFRANCA PIEMONTE Piazza Garibaldi, 1 - 10068 Villafranca Piemonte (To)
stato: 1:10.000 - 1:5.000	PILOTO DI PROGETTAZIONE:
osgetto:	PROGETTISTA: arch. Luigi Umberto Cesatta - via Matteotti, 49 - 10068 Villafranca Piemonte (To) - Tel. 011/3890560 - 349/7910124 - ces@to.it
<b>PIANO CIMITERIALE</b>	
TAV. n.	
1	

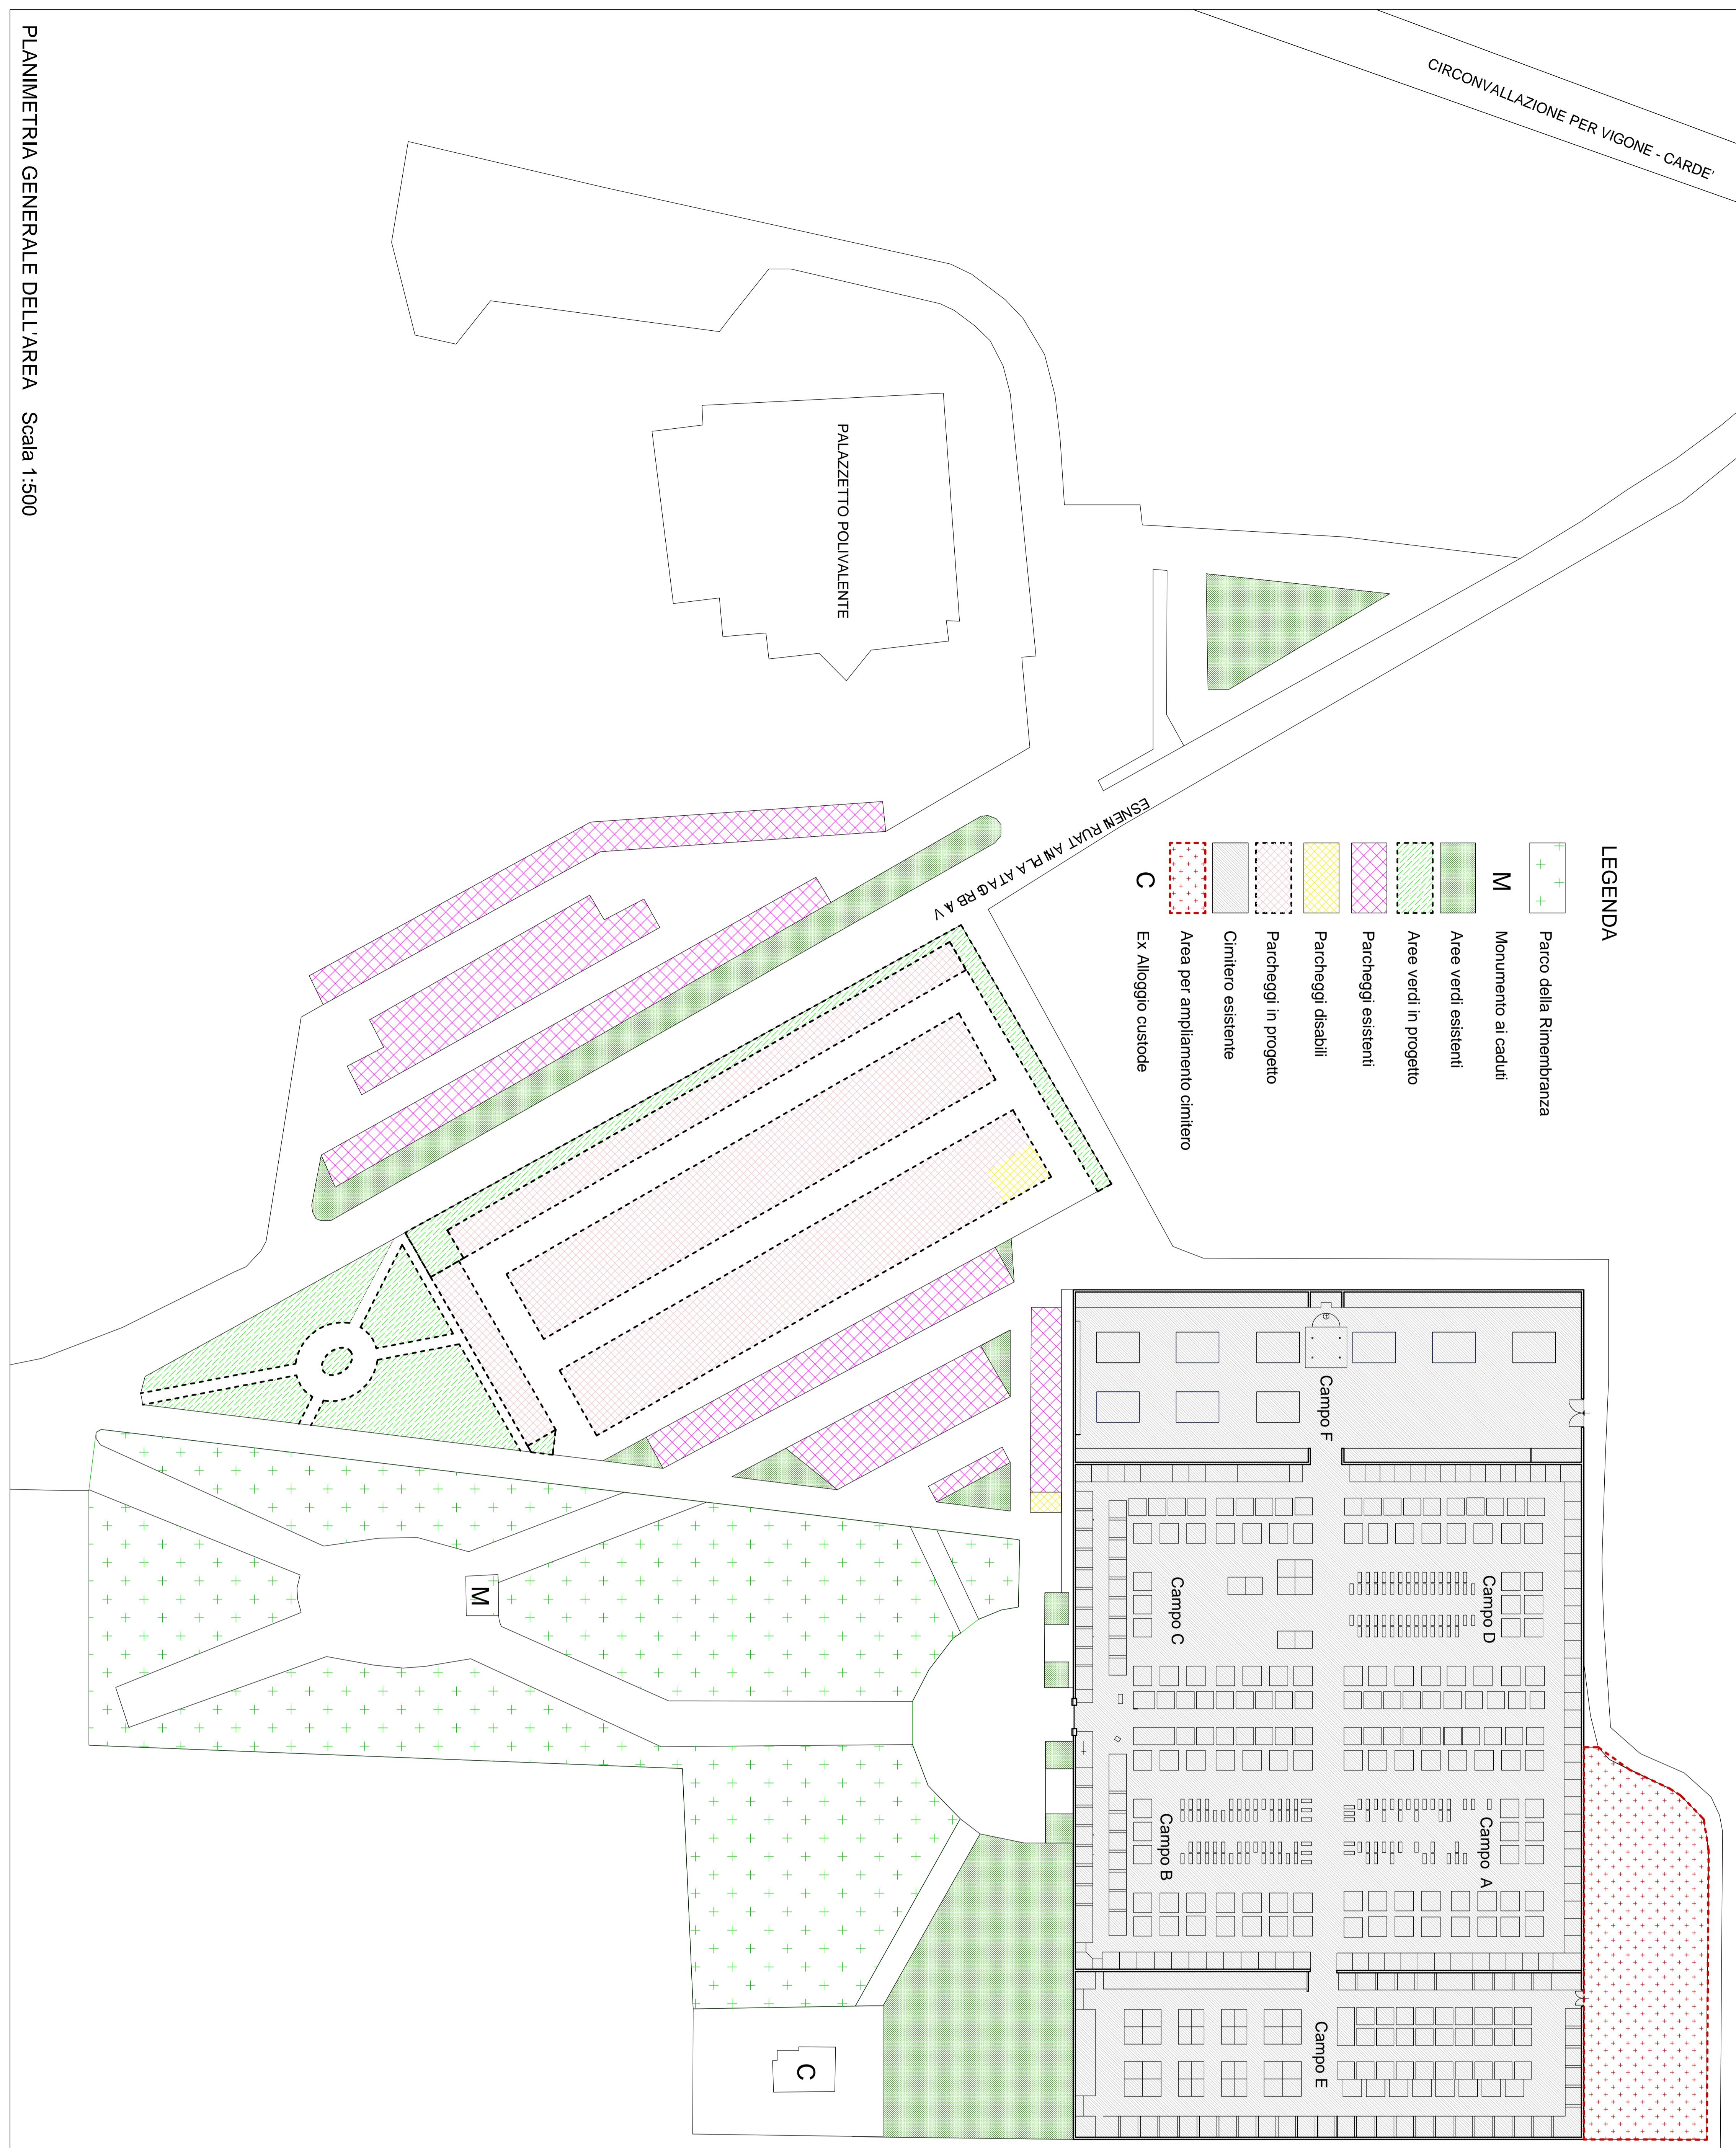