


**Legenda**

- Ambiti
- UnitaDiSuolo
- Simbologia fabbricati**
- FILO FABBRICAZIONE
- BASSO FABBRICATO
- FIENILE TRAVATA TETTOIA
- PRECARIO
- Accessi a corti e cortili
- Passi carrai di particolare rilevanza
- ★ Tettoie soggette a trasformazione d'uso e/o recupero volumetrico
- Travate - tettoie e/o fienili non demolibili
- AREA IN DISMISSIONE
- NUOVA COSTRUZIONE
- PORTICI
- AMPLIAMENTO
- Servizi**
- Servizi
- Progettazione unitaria**
- 1
- Tipi di intervento**
- Fabbricati da demolire
- Edifici soggetti a ristrutturazione edilizia con demolizione e ricostruzione (REDR)
- Edifici soggetti a ristrutturazione edilizia di tipo "A" (ReA)
- Edifici soggetti a ristrutturazione edilizia di tipo "B" (ReB)
- Edifici soggetti a restauro (Res) e risanamento conservativo (Ric)



**ARTICOLAZIONE AMBITI**

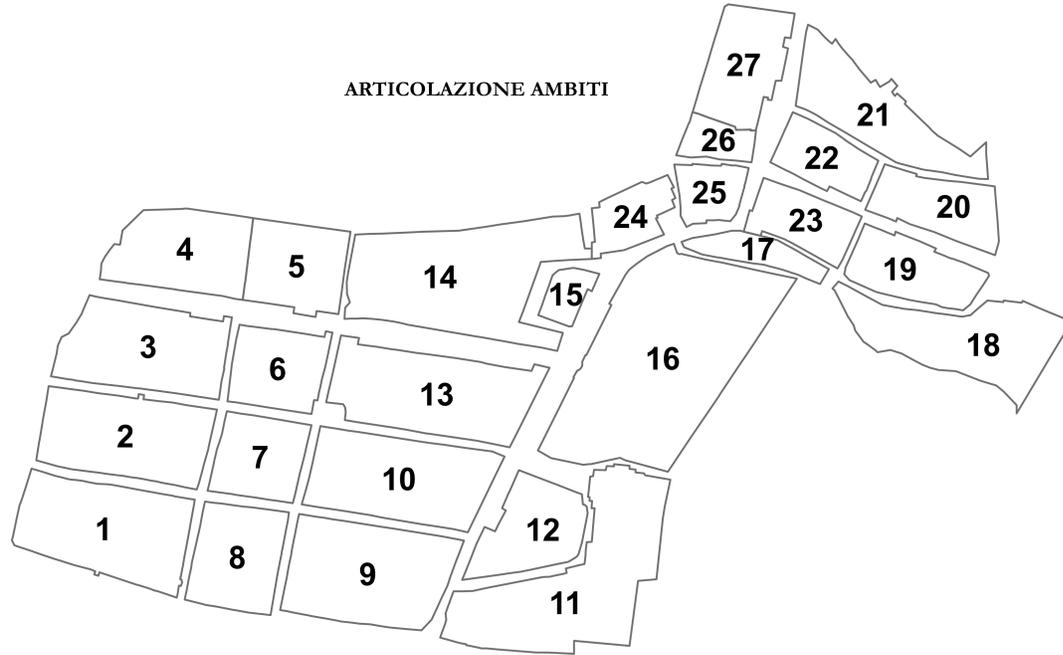

**ARTICOLAZIONE AREE Aa - aB**

**Legenda**

- AREE Aa
- AREE Ab

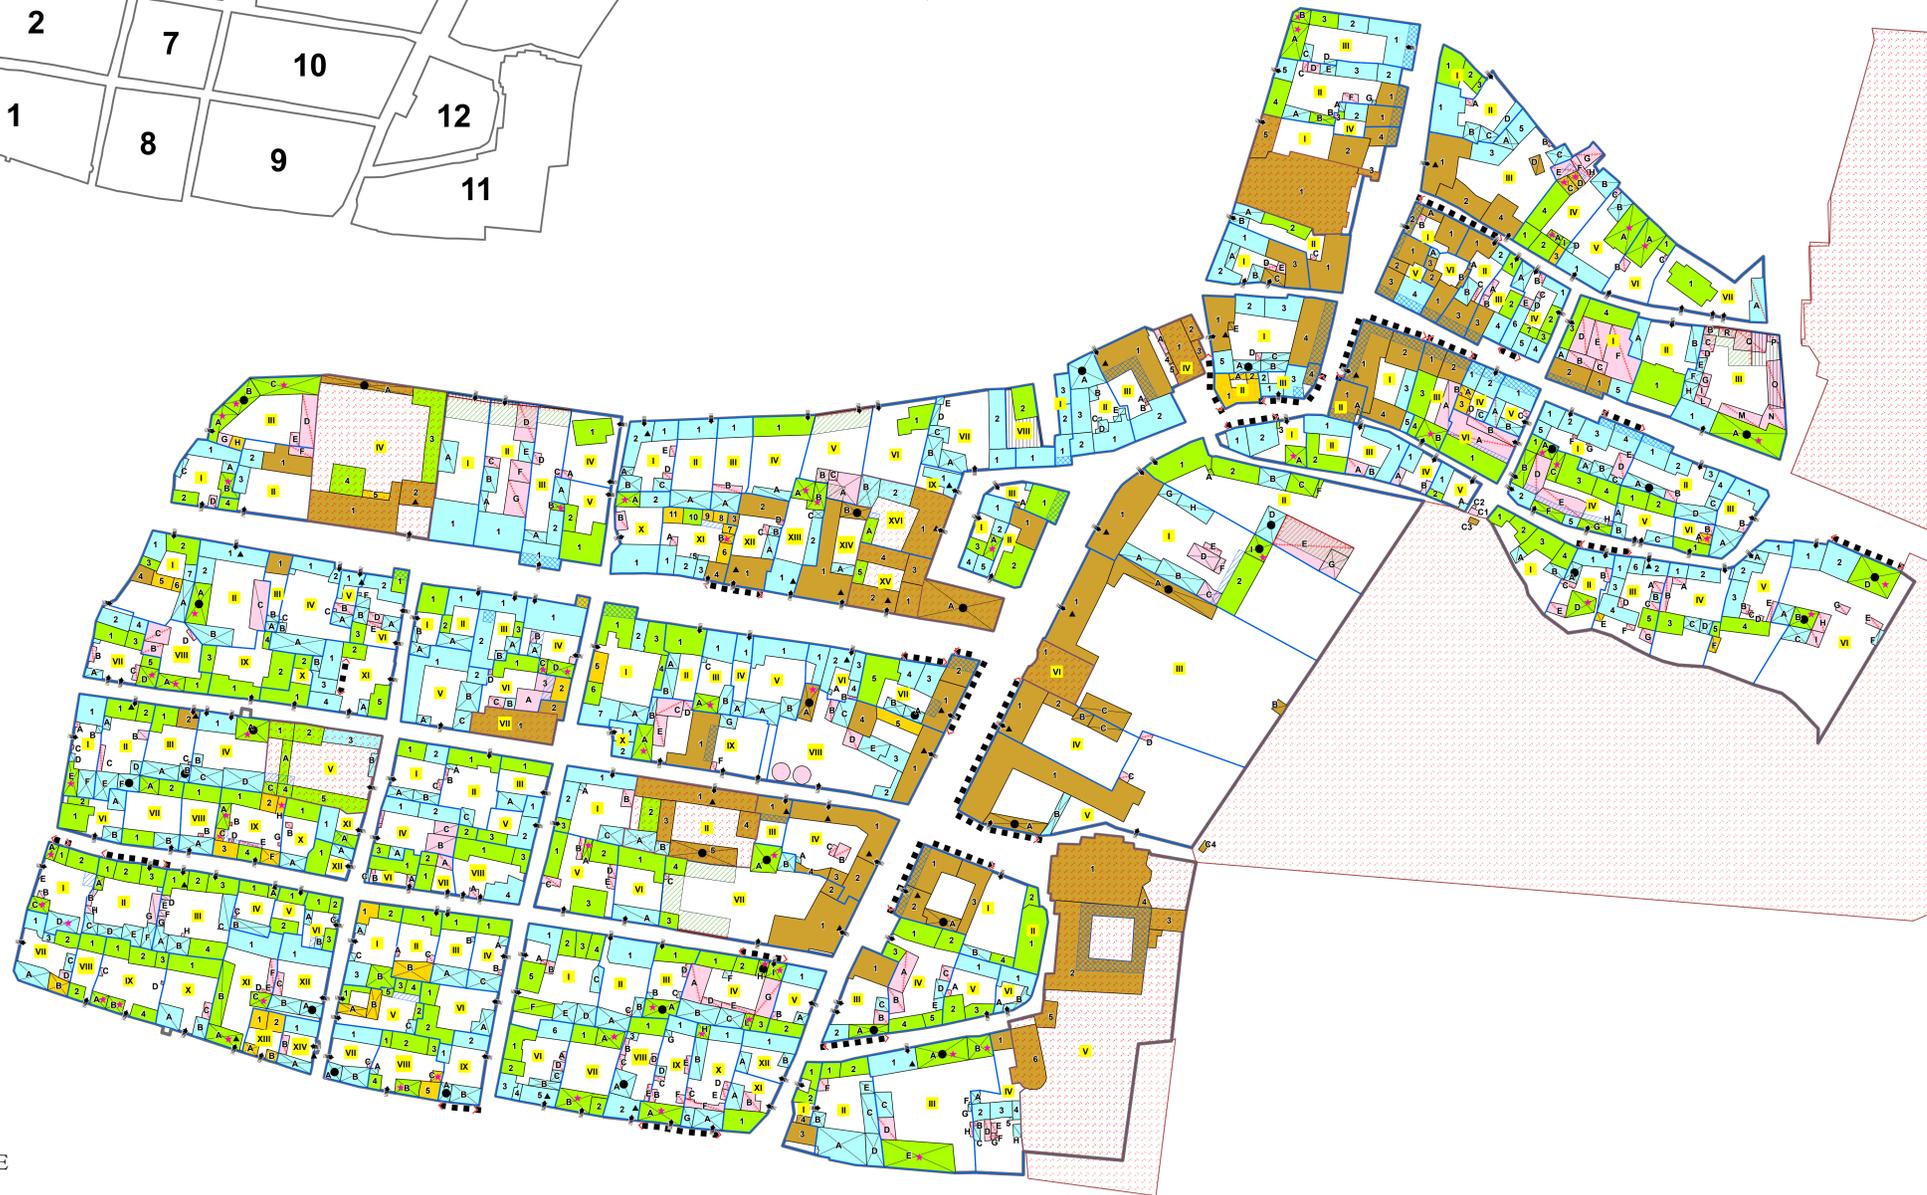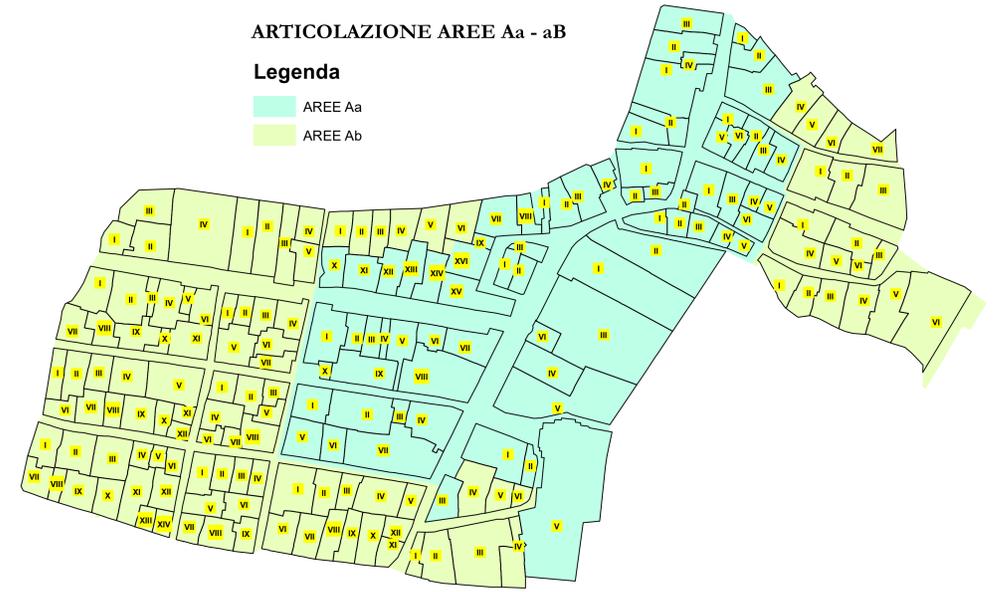

**COMUNE DI VILLAFRANCA PIEMONTE**

**VARIANTE PARZIALE N. 36**  
**AL P.R.G.C. VIGENTE**  
(ai sensi del comma 5, art. 17 della L.R. 56/77 e s.m.i.)

---

**PROGETTO PRELIMINARE**

Allegato alla delibera di Consiglio Comunale n. .... del .../.../..... Agg. cartografico: 12/2021

Elaborato:  
**PR.G.C. in progetto di variante**  
Progetto di Piano del Concentrico  
- Centro Storico -

Tav:	Agg.	Scala di riferimento: 1:1 000
P4.1	00	Data: Marzo 2024
		Archivio: MG13_PRL_VAR_P4-1_00
Il Sindaco: Agostino BOTTANO		Il Professionista
Il Segretario Comunale: dott. Emanuele MATINA		arch. Marco PAIRONE
Il R.U.P.: Agostino BOTTANO		