


**Legenda**

- Ambiti
- UnitaDiSuolo
- Simbologia fabbricati**
- FILO FABBRICAZIONE
- BASSO FABBRICATO
- FIENILE TRAVATA TETTOIA
- PRECARIO
- Accessi a corti e cortili
- Passi carrai di particolare rilevanza
- Tettoie soggette a trasformazione d'uso e/o recupero volumetrico
- Travate - tettoie e/o fienili non demolibili
- AREA IN DISMISSIONE
- NUOVA COSTRUZIONE
- PORTICI
- AMPLIAMENTO
- Servizi**
- Servizi
- Progettazione unitaria**
- 1
- Tipi di intervento**
- Fabbricati da demolire
- Edifici soggetti a ristrutturazione edilizia con demolizione e ricostruzione (REDR)
- Edifici soggetti a ristrutturazione edilizia di tipo "A" (ReA)
- Edifici soggetti a ristrutturazione edilizia di tipo "B" (ReB)
- Edifici soggetti a restauro (Res) e risanamento conservativo (Ric)



**ARTICOLAZIONE AMBITI**

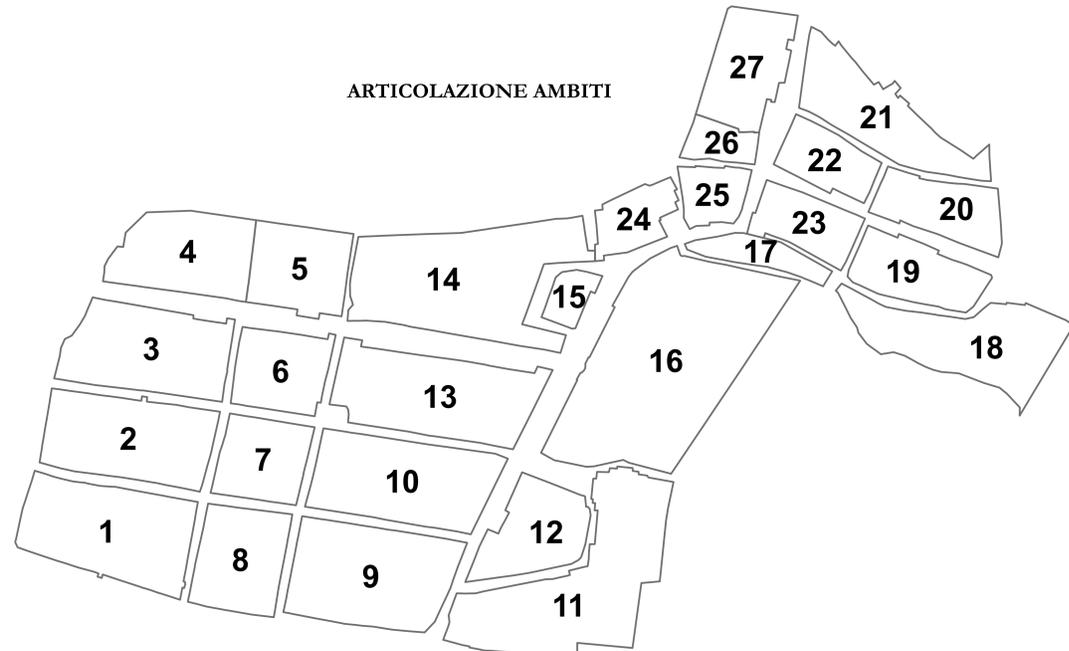

**ARTICOLAZIONE AREE Aa - aB**

**Legenda**

- AREE Aa
- AREE Ab

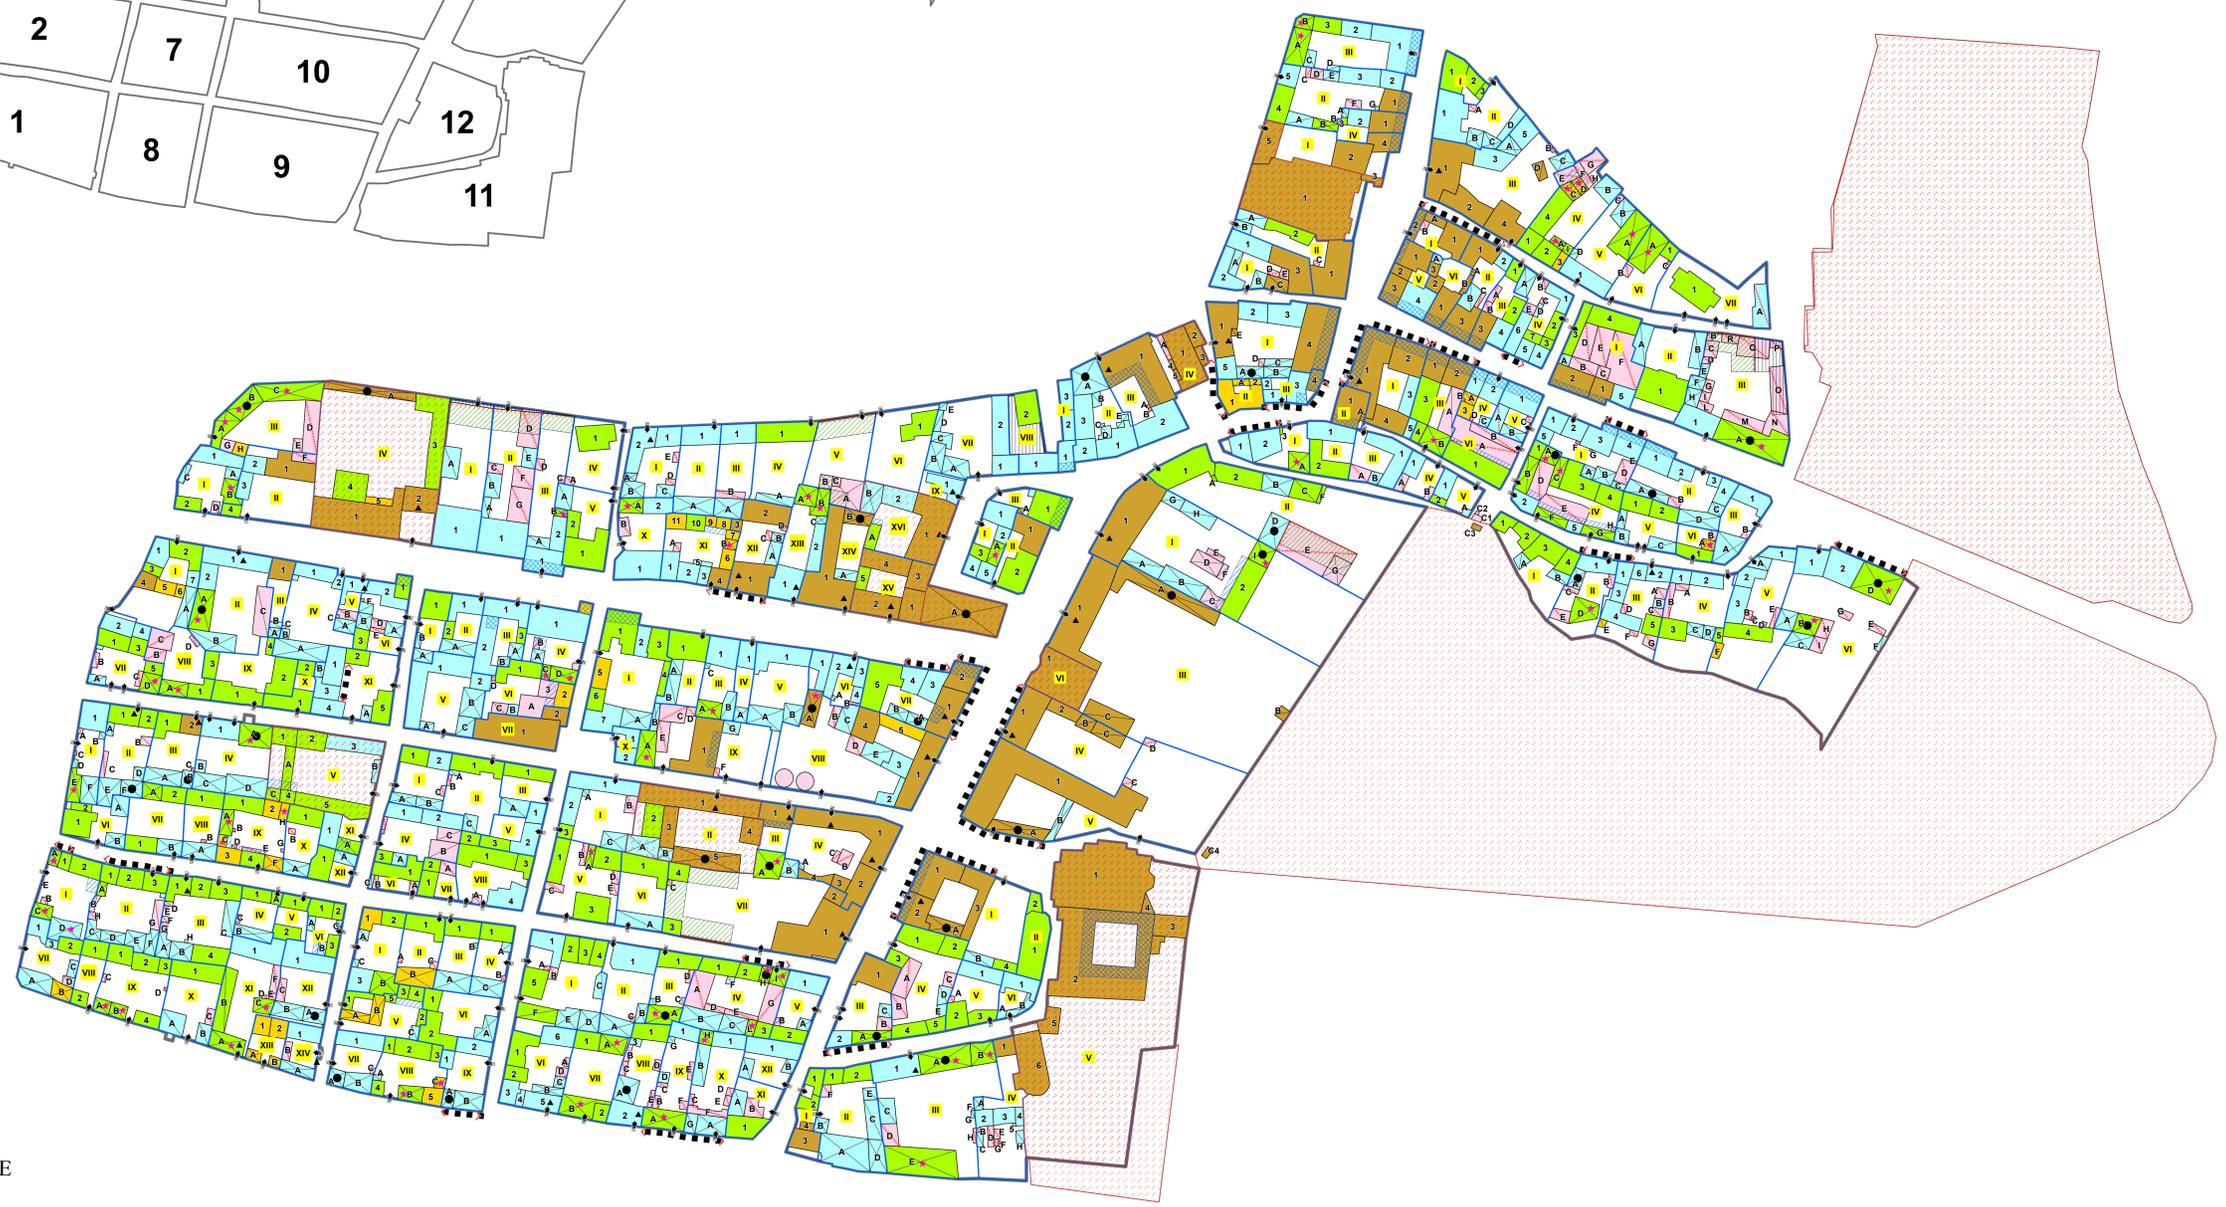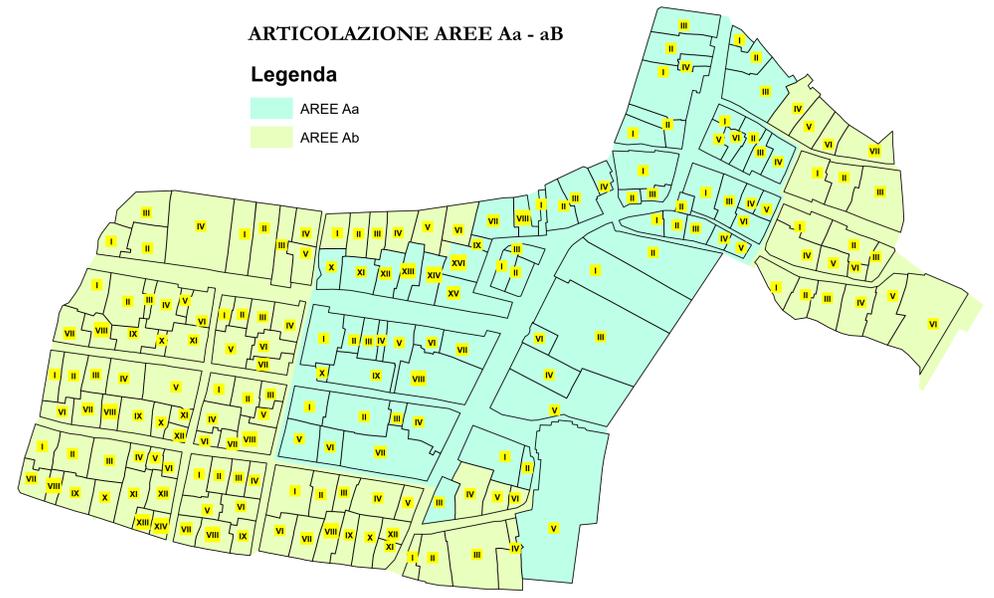

**COMUNE DI VILLAFRANCA PIEMONTE**

**VARIANTE PARZIALE N. 36**  
**AL P.R.G.C. VIGENTE**  
(ai sensi del comma 5, art. 17 della L.R. 56/77 e s.m.i.)

---

**PROGETTO DEFINITIVO**

Allegato alla delibera di Consiglio Comunale n. .... del .../.../..... Agg. cartografico: 12/2021

Elaborato:

**P.R.G.C. in progetto di variante**  
Progetto di Piano del Concentrico  
- Centro Storico -  
Elaborato invariato

Tav: **P4.1**

Il Sindaco:  
Agostino BOTTANO

Il Segretario Comunale:  
dott. Emanuele MATINA

Il R.U.P.:  
Agostino BOTTANO

Agg. **00**

Scala di riferimento: 1:1 000

Data: Maggio 2024

Archivio: M213\_DEF\_VAR\_P4-1\_00

Il Professionista:  
arch. Marco PAIRONE

via Bionetti 41/00000 - 10134 - 101004 Pinerolo  
Tel: 011/35400  
Fax: 011/35400  
E-mail: info@comune.villafranca-piemonte.it