
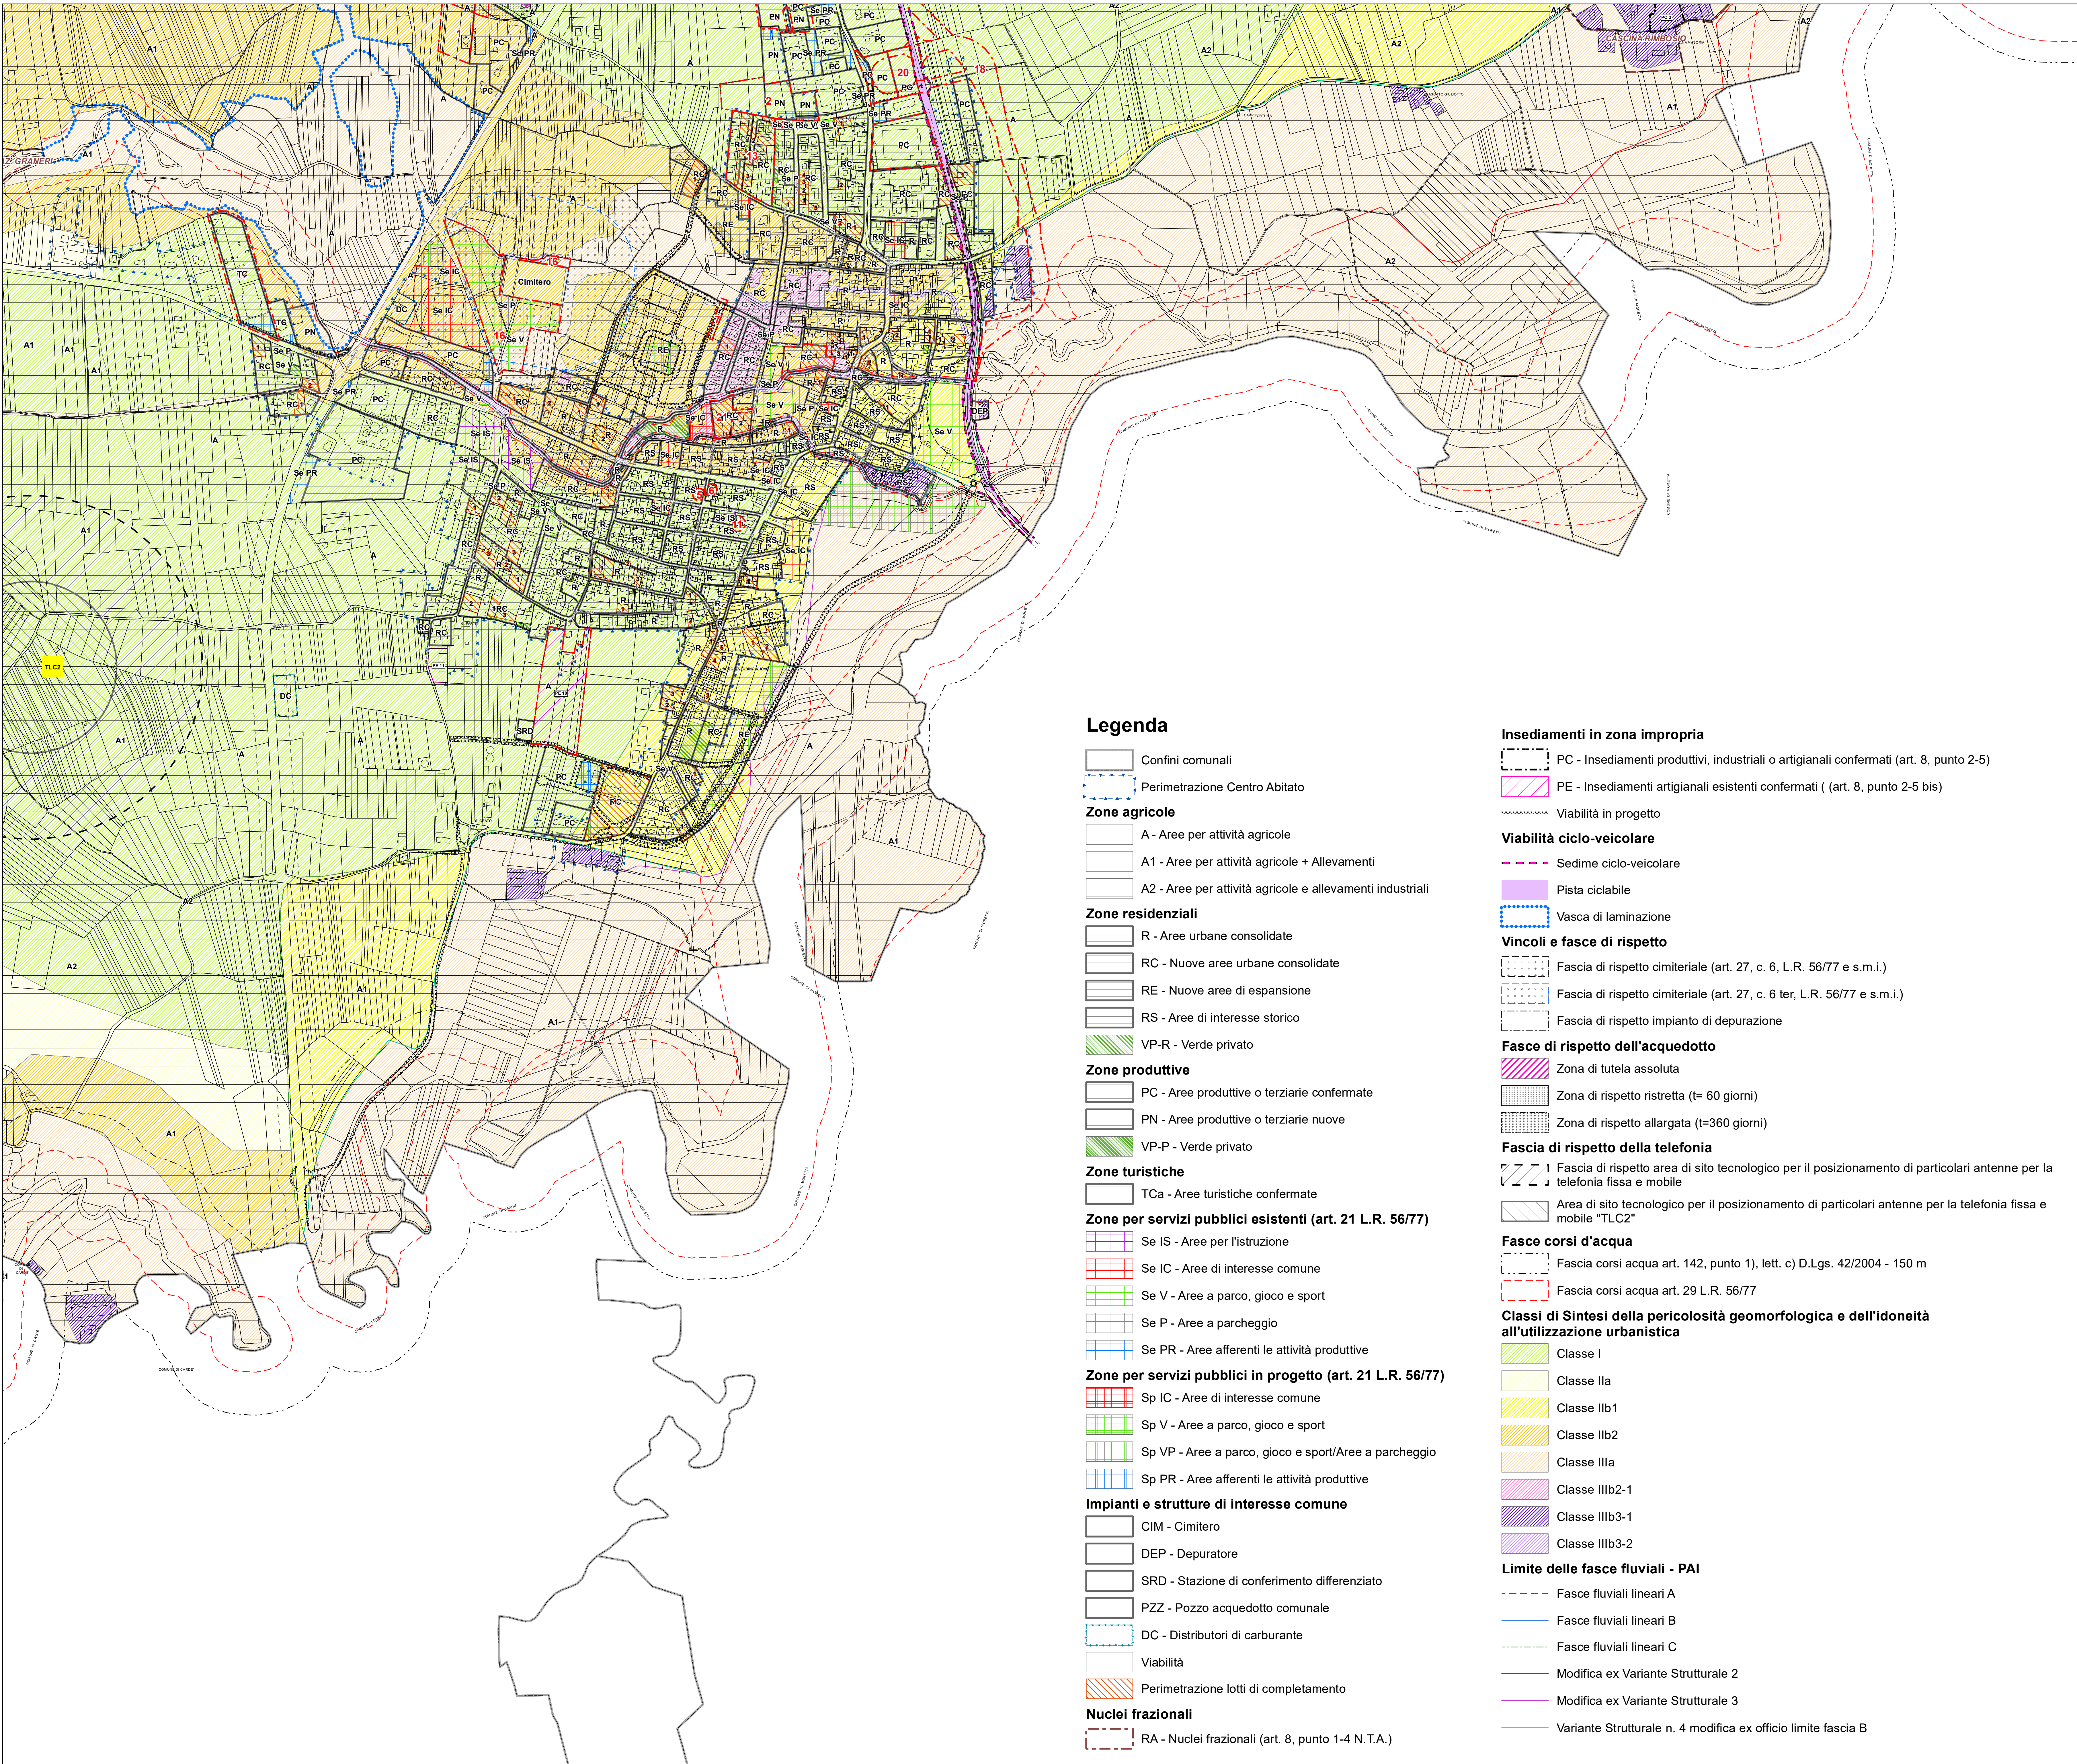


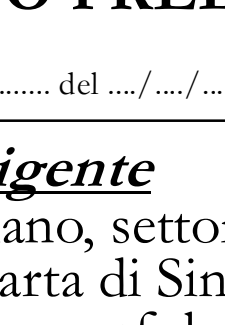

	REGIONE PIEMONTE		
COMUNE DI VILIAFRANCA PIEMONTE			
VARIANTE PARZIALE N. 35 AL P.R.G.C. VIGENTE ai sensi del comma 4, art. 17 della L.R. 56/77 e s.m.i.)			
PROGETTO PRELIMINARE			
Allegato alla delibera di Consiglio Comunale n. _____ del ____/____/_____.		Agg. cartografico: 12/2021	
Elaborato:	<u>P.R.G.C. vigente</u> Planimetria generale di Piano, settore sud-est, sovrapposta sulla Carta di Sintesi della pericolosità geomorfologica con individuazione degli interventi di variante		
Tav:	Agg.	Scala di riferimento: 1:5.000	
P2.5_{snt}	00	Data: Luglio 2022	
		Archivio: _M195_PRL_VIG_P2-5-SINT_00	
Il Sindaco: Agostino BOTTANO		I Professionisti Dott. Geol. Marco BARBERO	
Il Segretario Comunale: dott. Emanuele MATINA			
Il R.U.P.: arch. Marina BORDESE		arch. Marco PAIRONE	