
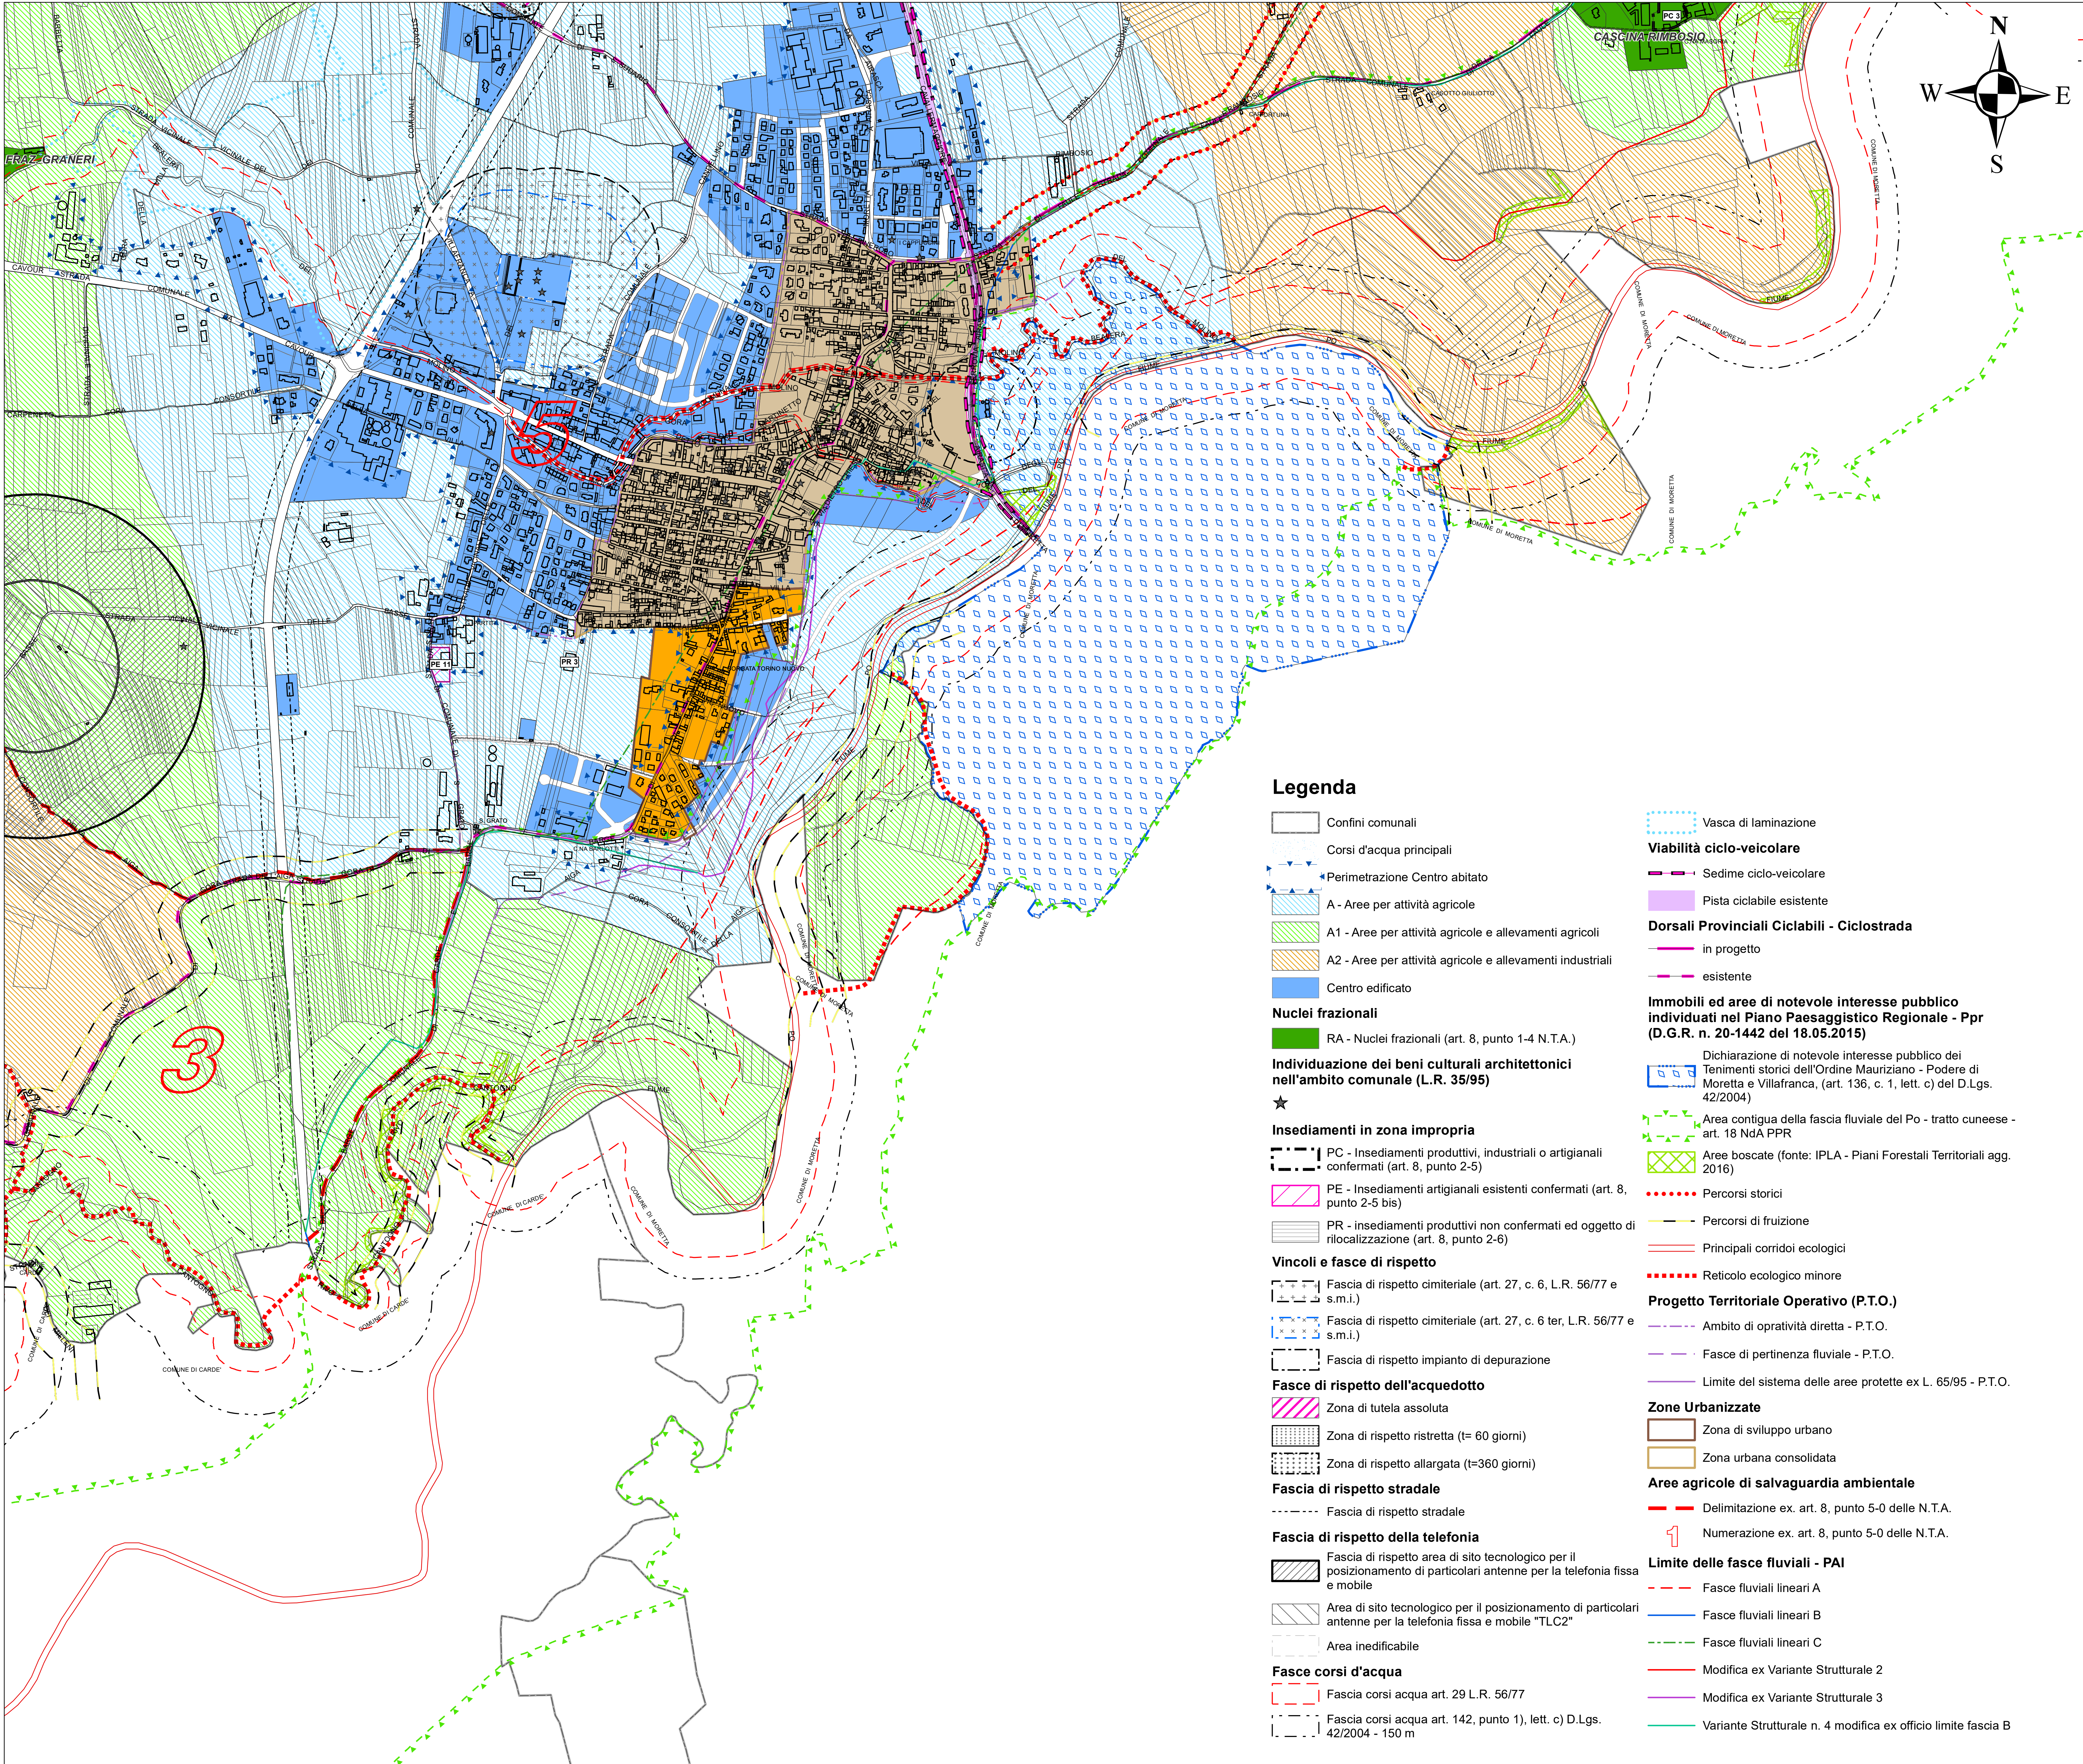
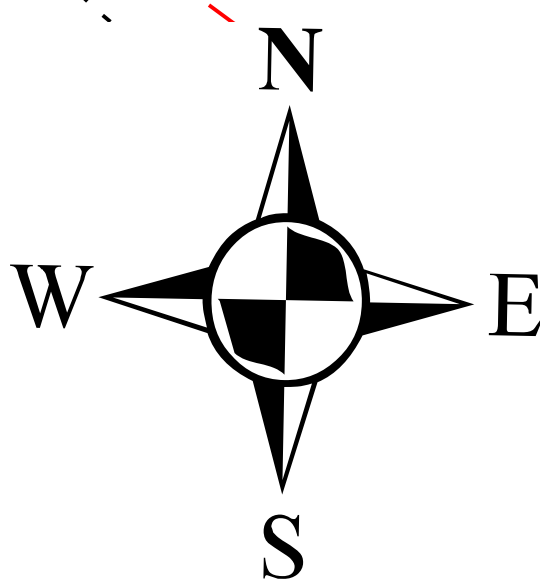


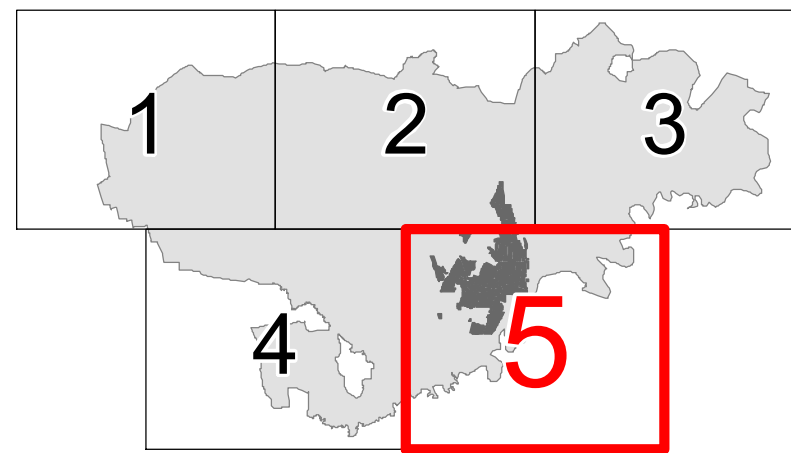

Legenda

- Confini comunali
- Corsi d'acqua principali
- Perimetrazione Centro abitato
- A - Aree per attività agricole
- A1 - Aree per attività agricole e allevamenti agricoli
- A2 - Aree per attività agricole e allevamenti industriali
- Centro edificato
- Nuclî frazionali
- RA - Nuclei frazionali (art. 8, punto 1-4 N.T.A.)
- Individuazione dei beni culturali architettonici nell'ambito comunale (L.R. 35/95)
- Insediamenti in zona impropria
- PC - Insediamenti produttivi, industriali o artigianali confermati (art. 8, punto 2-5)
- PE - Insediamenti artigianali esistenti confermati (art. 8, punto 2-5 bis)
- PR - insediamenti produttivi non confermati ed oggetto di rilocalizzazione (art. 8, punto 2-6)
- Vincoli e fasce di rispetto
- Fascia di rispetto cimiteriale (art. 27, c. 6, L.R. 56/77 e s.m.i.)
- Fascia di rispetto cimiteriale (art. 27, c. 6 ter, L.R. 56/77 e s.m.i.)
- Fascia di rispetto impianto di depurazione
- Fasce di rispetto dell'acquedotto
- Zona di tutela assoluta
- Zona di rispetto ristretta (t= 60 giorni)
- Zona di rispetto allargata (t=360 giorni)
- Fascia di rispetto stradale
- Fascia di rispetto della telefonia
- Fascia di rispetto area di sito tecnologico per il posizionamento di particolari antenne per la telefonia fissa e mobile
- Area di sito tecnologico per il posizionamento di particolari antenne per la telefonia fissa e mobile "TLC2"
- Area inedificabile
- Fasce corsi d'acqua
- Fascia corsi acqua art. 29 L.R. 56/77
- Fascia corsi acqua art. 142, punto 1), lett. c) D.Lgs. 42/2004 - 150 m

Vasca di laminazioneViabilità ciclo-veicolareSedime ciclo-veicolarePista ciclabile esistenteDorsali Provinciali Ciclabili - Ciclostradain progettoesistenteImmobili ed aree di notevole interesse pubblico individuati nel Piano Paesaggistico Regionale - Ppr (D.G.R. n. 20-1442 del 18.05.2015)Dichiarazione di notevole interesse pubblico dei Tenimenti storici dell'Ordine Mauriziano - Podere di Moretta e Villafranca, (art. 136, c. 1, lett. c) del D.Lgs. 42/2004)Area contigua della fascia fluviale del Po - tratto cuneese - art. 18 NdA PPRAree boscate (fonte: IPLA - Piani Forestali Territoriali agg. 2016)Percorsi storiciPercorsi di fruizionePrincipali corridoi ecologiciReticolo ecologico minoreProgetto Territoriale Operativo (P.T.O.)Ambito di operatività diretta - P.T.O.Fasce di pertinenza fluviale - P.T.O.Limite del sistema delle aree protette ex L. 65/95 - P.T.O.Zone UrbanizzateZona di sviluppo urbanoZona urbana consolidataAree agricole di salvaguardia ambientaleDelimitazione ex. art. 8, punto 5-0 delle N.T.A.Numerazione ex. art. 8, punto 5-0 delle N.T.A.Limite delle fasce fluviali - PAIFasce fluviali lineari AFasce fluviali lineari BFasce fluviali lineari CModifica ex Variante Strutturale 2Modifica ex Variante Strutturale 3Variente Strutturale n. 4 modifica ex ufficio limite fascia B

COMUNE DI VILLAFRANCA PIEMONTE

VARIANTE PARZIALE N. 35

AL P.R.G.C. VIGENTE

(ai sensi del comma 5, art. 17 della L.R. 56/77 e s.m.i.)

PROGETTO PRELIMINARE

Allegato alla delibera di Consiglio Comunale n. del .../.../.....

Elaborato:

P.R.G.C. in progetto di variante

Planimetria generale di Piano

- Settore sud-est -

Agg. cartografico: 12/2021

Tav:

Agg.

Scala di riferimento: 1:5 000

Data: Luglio 2022

Archivio: M195_PRR_VAR_P2.5_00

Il Sindaco:

Agostino BOTTANO

Il Segretario Comunale:

dott. Emanuele MATINA

Il R.U.P.:

arch. Marina BORDESE

Il Professionista:

arch. Marco PAIRONE

via Broletto d'Assisi, 18 - 10044 Pinerolo

tel. 011/1111111

mail: 011.1111111@comune.vi

www.comune.vi