


# Legenda

- Confini comunali**
  - Confini comunali
- Perimetrazione Centro Abitato**
  - Perimetrazione Centro Abitato
- Destinazioni urbanistiche**
- Zone agricole**
  - A - Aree per attività agricole
  - A1 - Aree per attività agricole + Allevamenti agricoli
- Zone residenziali**
  - R - Aree urbane consolidate
  - RC - Nuove aree urbane consolidate
  - RE - Nuove aree di espansione
  - RS - Aree di interesse storico
  - VP-R - Verde privato
- Zone produttive**
  - PC - Aree produttive o terziarie confermate
  - VP-P - Verde privato
- Zone per servizi pubblici esistenti (art. 21 L.R. 56/77)**
  - Se IS - Aree per l'istruzione
  - Se IC - Aree di interesse comune
  - Se V - Aree a parco, gioco e sport
  - Se P - Aree a parcheggio
- Zone per servizi pubblici in progetto (art. 21 L.R. 56/77)**
  - Sp IC - Aree di interesse comune
  - Sp V - Aree a parco, gioco e sport
  - Sp VP - Aree a parco, gioco e sport/Aree a parcheggio
  - Sp PR - Aree afferenti le attività produttive
- Impianti e strutture di interesse comune**
  - CIM - Cimitero
  - DEP - Depuratore
  - SRD - Stazione di conferimento differenziato
  - DC - Distributori di carburante
  - Viabilità
- Insedimenti in zona impropria**
  - PE - Insediamenti artigianali esistenti confermati ( art. 8, punto 2-5 bis)
  - Area inedificabile
  - CS - Perimetrazione Centro Storico
- Individuazione dei beni culturali architettonici nell'ambito comunale (L.R. 35/95)**
  - ★
- Zone gravate da usi civici**
  - UC"n."

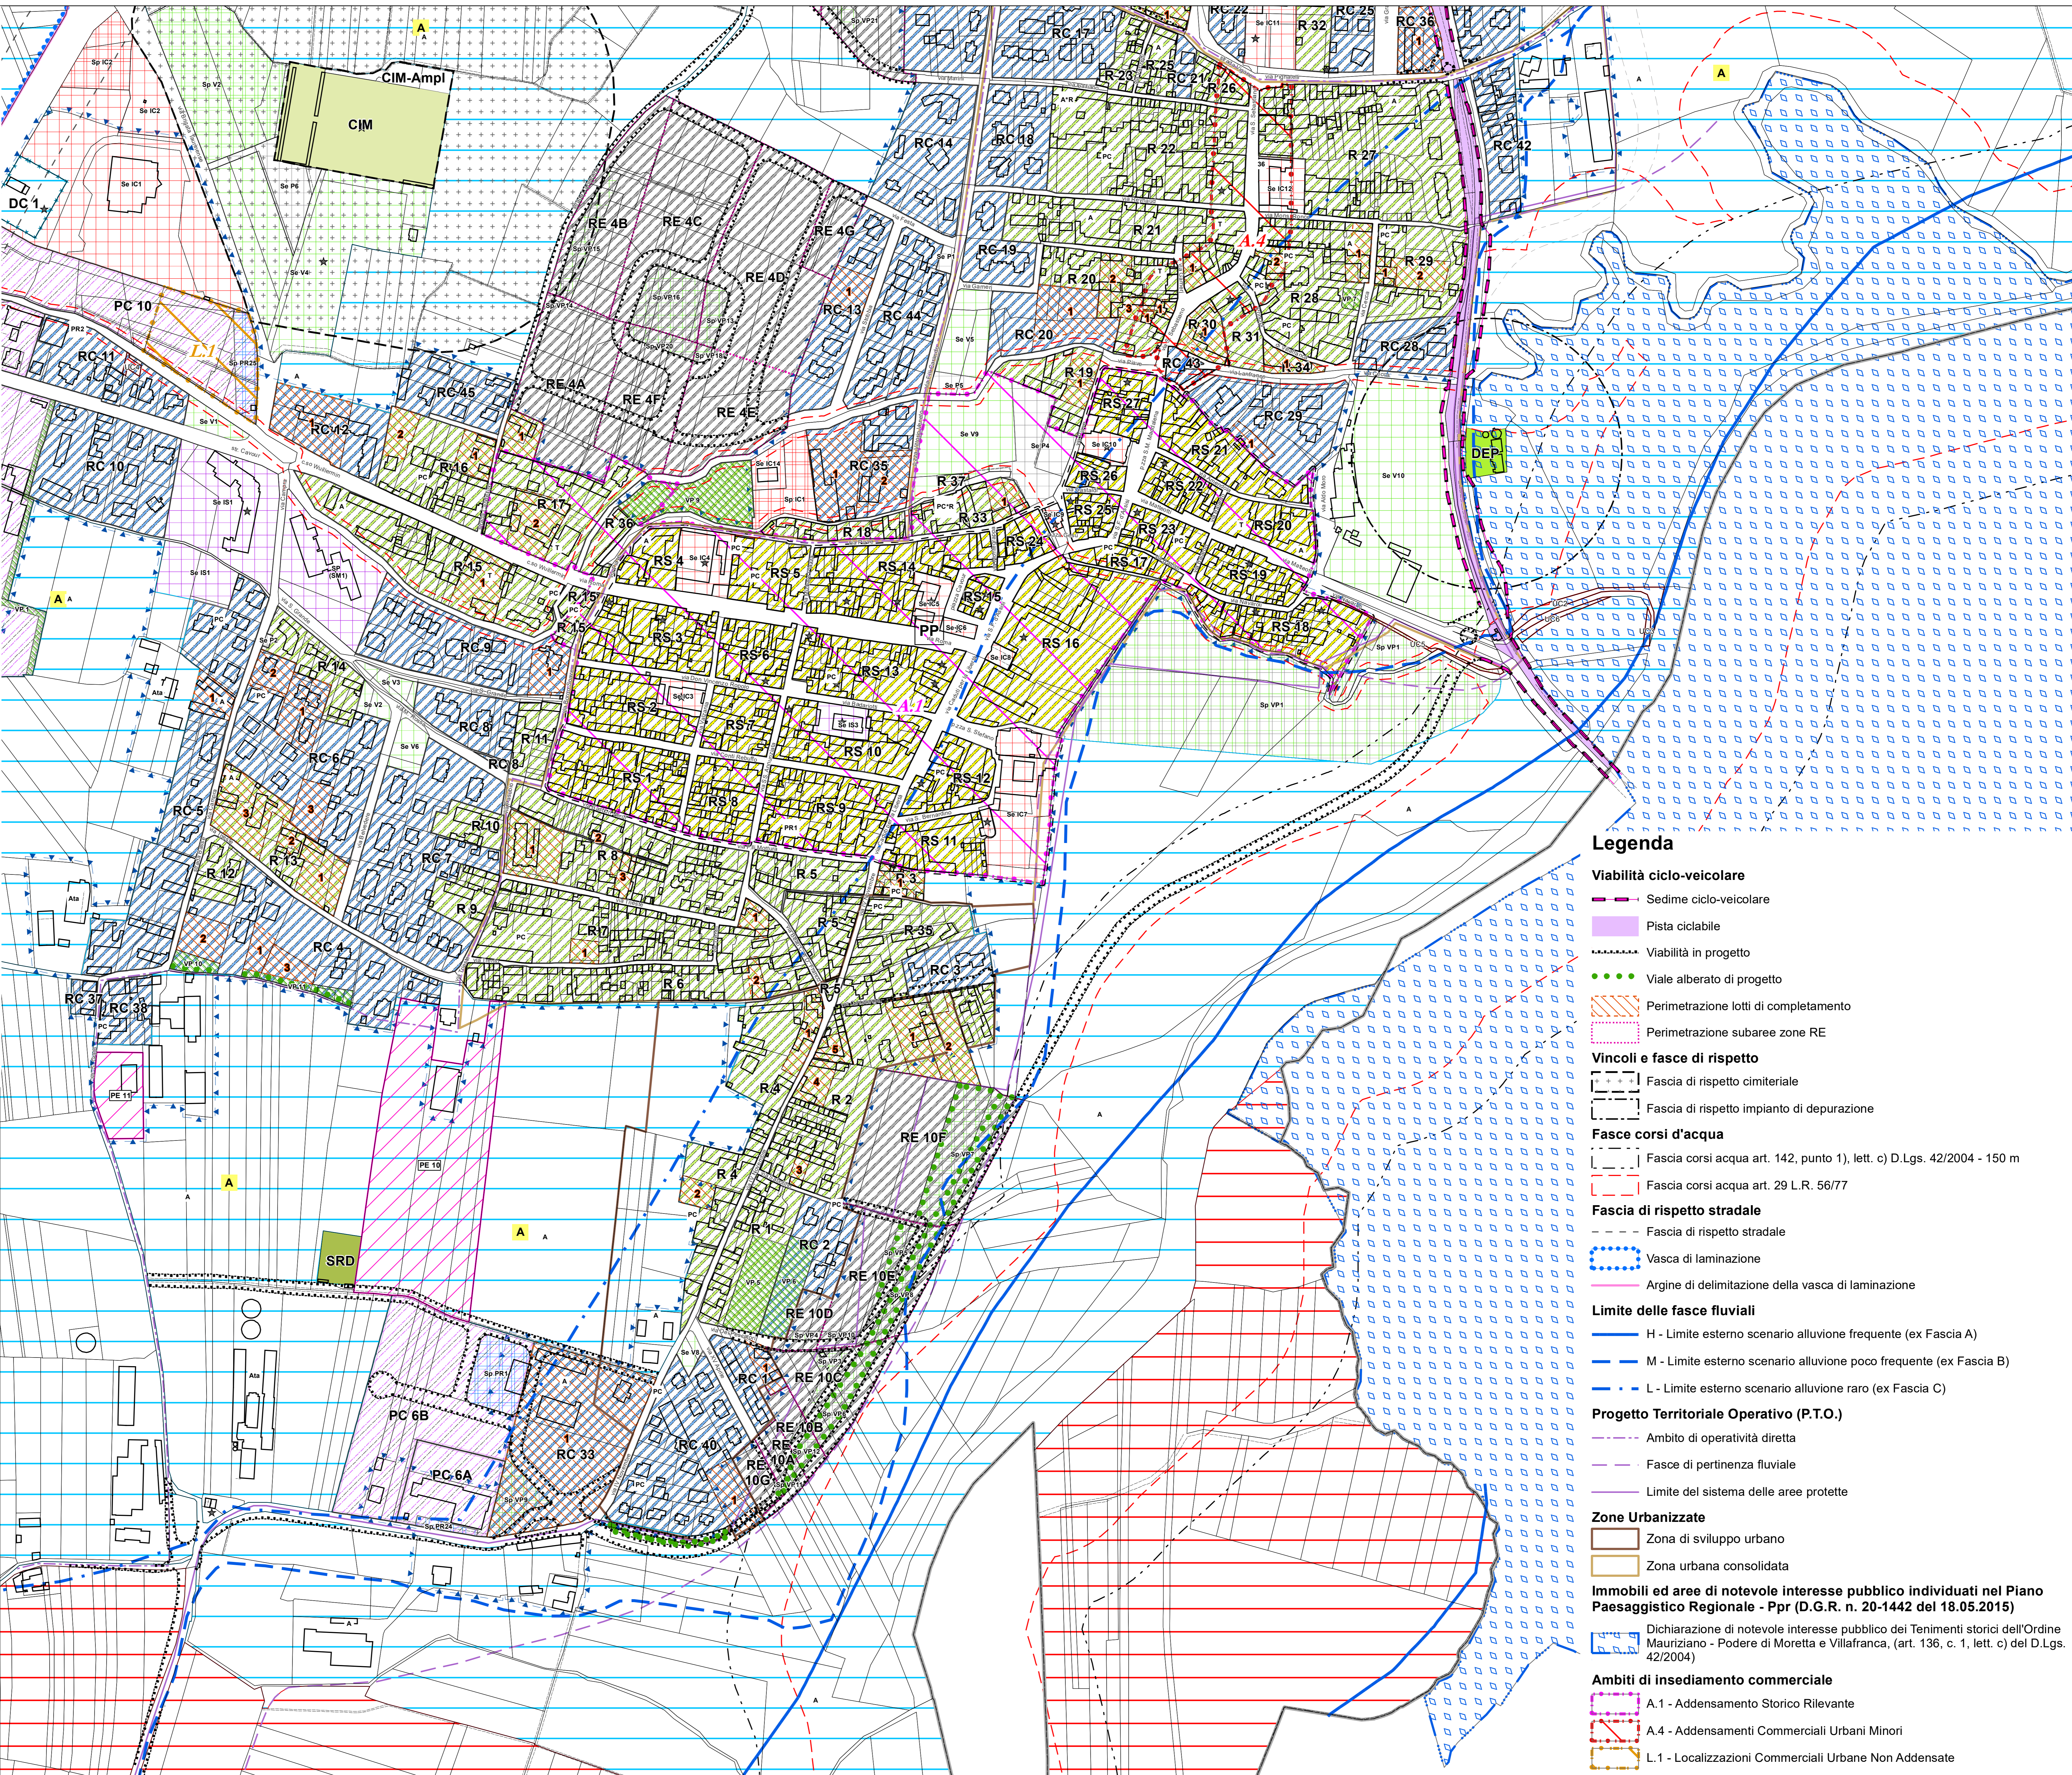

# Legenda

- Viabilità ciclo-veicolare**
  - Sedime ciclo-veicolare
  - Pista ciclabile
  - Viabilità in progetto
  - Viale alberato di progetto
  - Perimetrazione lotti di completamento
  - Perimetrazione subaree zone RE
- Vincoli e fasce di rispetto**
  - Fascia di rispetto cimiteriale
  - Fascia di rispetto impianto di depurazione
- Fasce corsi d'acqua**
  - Fascia corsi acqua art. 142, punto 1), lett. c) D.Lgs. 42/2004 - 150 m
  - Fascia corsi acqua art. 29 L.R. 56/77
- Fascia di rispetto stradale**
  - Fascia di rispetto stradale
  - Vasca di laminazione
  - Argine di delimitazione della vasca di laminazione
- Limite delle fasce fluviali**
  - H - Limite esterno scenario alluvione frequente (ex Fascia A)
  - M - Limite esterno scenario alluvione poco frequente (ex Fascia B)
  - L - Limite esterno scenario alluvione raro (ex Fascia C)
- Progetto Territoriale Operativo (P.T.O.)**
  - Ambito di operatività diretta
  - Fasce di pertinenza fluviale
  - Limite del sistema delle aree protette
- Zone Urbanizzate**
  - Zona di sviluppo urbano
  - Zona urbana consolidata
- Immobili ed aree di notevole interesse pubblico individuati nel Piano Paesaggistico Regionale - Ppr (D.G.R. n. 20-1442 del 18.05.2015)**
  - Dichiarazione di notevole interesse pubblico dei Tenimenti storici dell'Ordine Mauriziano - Podere di Moretta e Villafranca, (art. 136, c. 1, lett. c) del D.Lgs. 42/2004)
- Ambiti di insediamento commerciale**
  - A.1 - Addensamento Storico Rilevante
  - A.4 - Addensamenti Commerciali Urbani Minori
  - L.1 - Localizzazioni Commerciali Urbane Non Addensate

**REGIONE PIEMONTE** **TORINO METROPOLI**  
Città metropolitana di Torino

COMUNE DI VILLAFRANCA PIEMONTE

**VARIANTE STRUTTURALE N. 04**  
**AL P.R.G.C. VIGENTE**  
ai sensi del comma 4, art. 17 della L.R. 56/77 e s.m.i.)

**PROPOSTA TECNICA**  
**DEL PROGETTO DEFINITIVO**

Allegato alla delibera di Consiglio Comunale n. .... del .../.../..... Agg. cartografico: 06/2015

Elaborato:  
**P.R.G.C. in progetto di variante**  
Progetto di Piano del Concentrico - Settore sud -

Tav: <b>P3.3</b>	Agg. <b>00</b>	Scala di riferimento: 1:2.000 Data: Aprile 2019 Archivio: M85_PRO-TEC-DEF_VAR_P3-3_00
Il Sindaco: arch. Marina BORDESE	Il Professionista: arch. Marco PAIRONE	
Il Segretario Comunale: dott. Emanuele MATINA		
Il R.U.P.: arch. Silvia RUATA		