

IL SINDACO:

IL TECNICO:
Dott. Ing. Valter Ripamonti
Studio Tecnico Dott. Ing. Valter Ripamonti - Via Tessoro n° 25 - 10064 Pinerolo - (TO)
Tel 012177445 - Fax 0121575733 - E-Mail: segreteria@ripamontistudio.com - tecnico@ripamontistudio.com


PROGETTO DEFINITIVO

OGGETTO

SEZIONI DI VERIFICA
RII STERPISSONE E STERPISSONE NERO

VERS.	MODIFICHE	DATA	DISEGNATORE	SCALA
0	1° DIMENSIONE	Luglio 2016	RA	1:50
1	AGGIORNAMENTO C.S.S.	Settembre 2017	RA	
2	PROP. TECNICA DI PROGETTO DEFINITIVO	Marzo 2019	FR	
3	PROGETTO DEFINITIVO	Giugno 2020	FR	
4				
5				

STERPISSONE

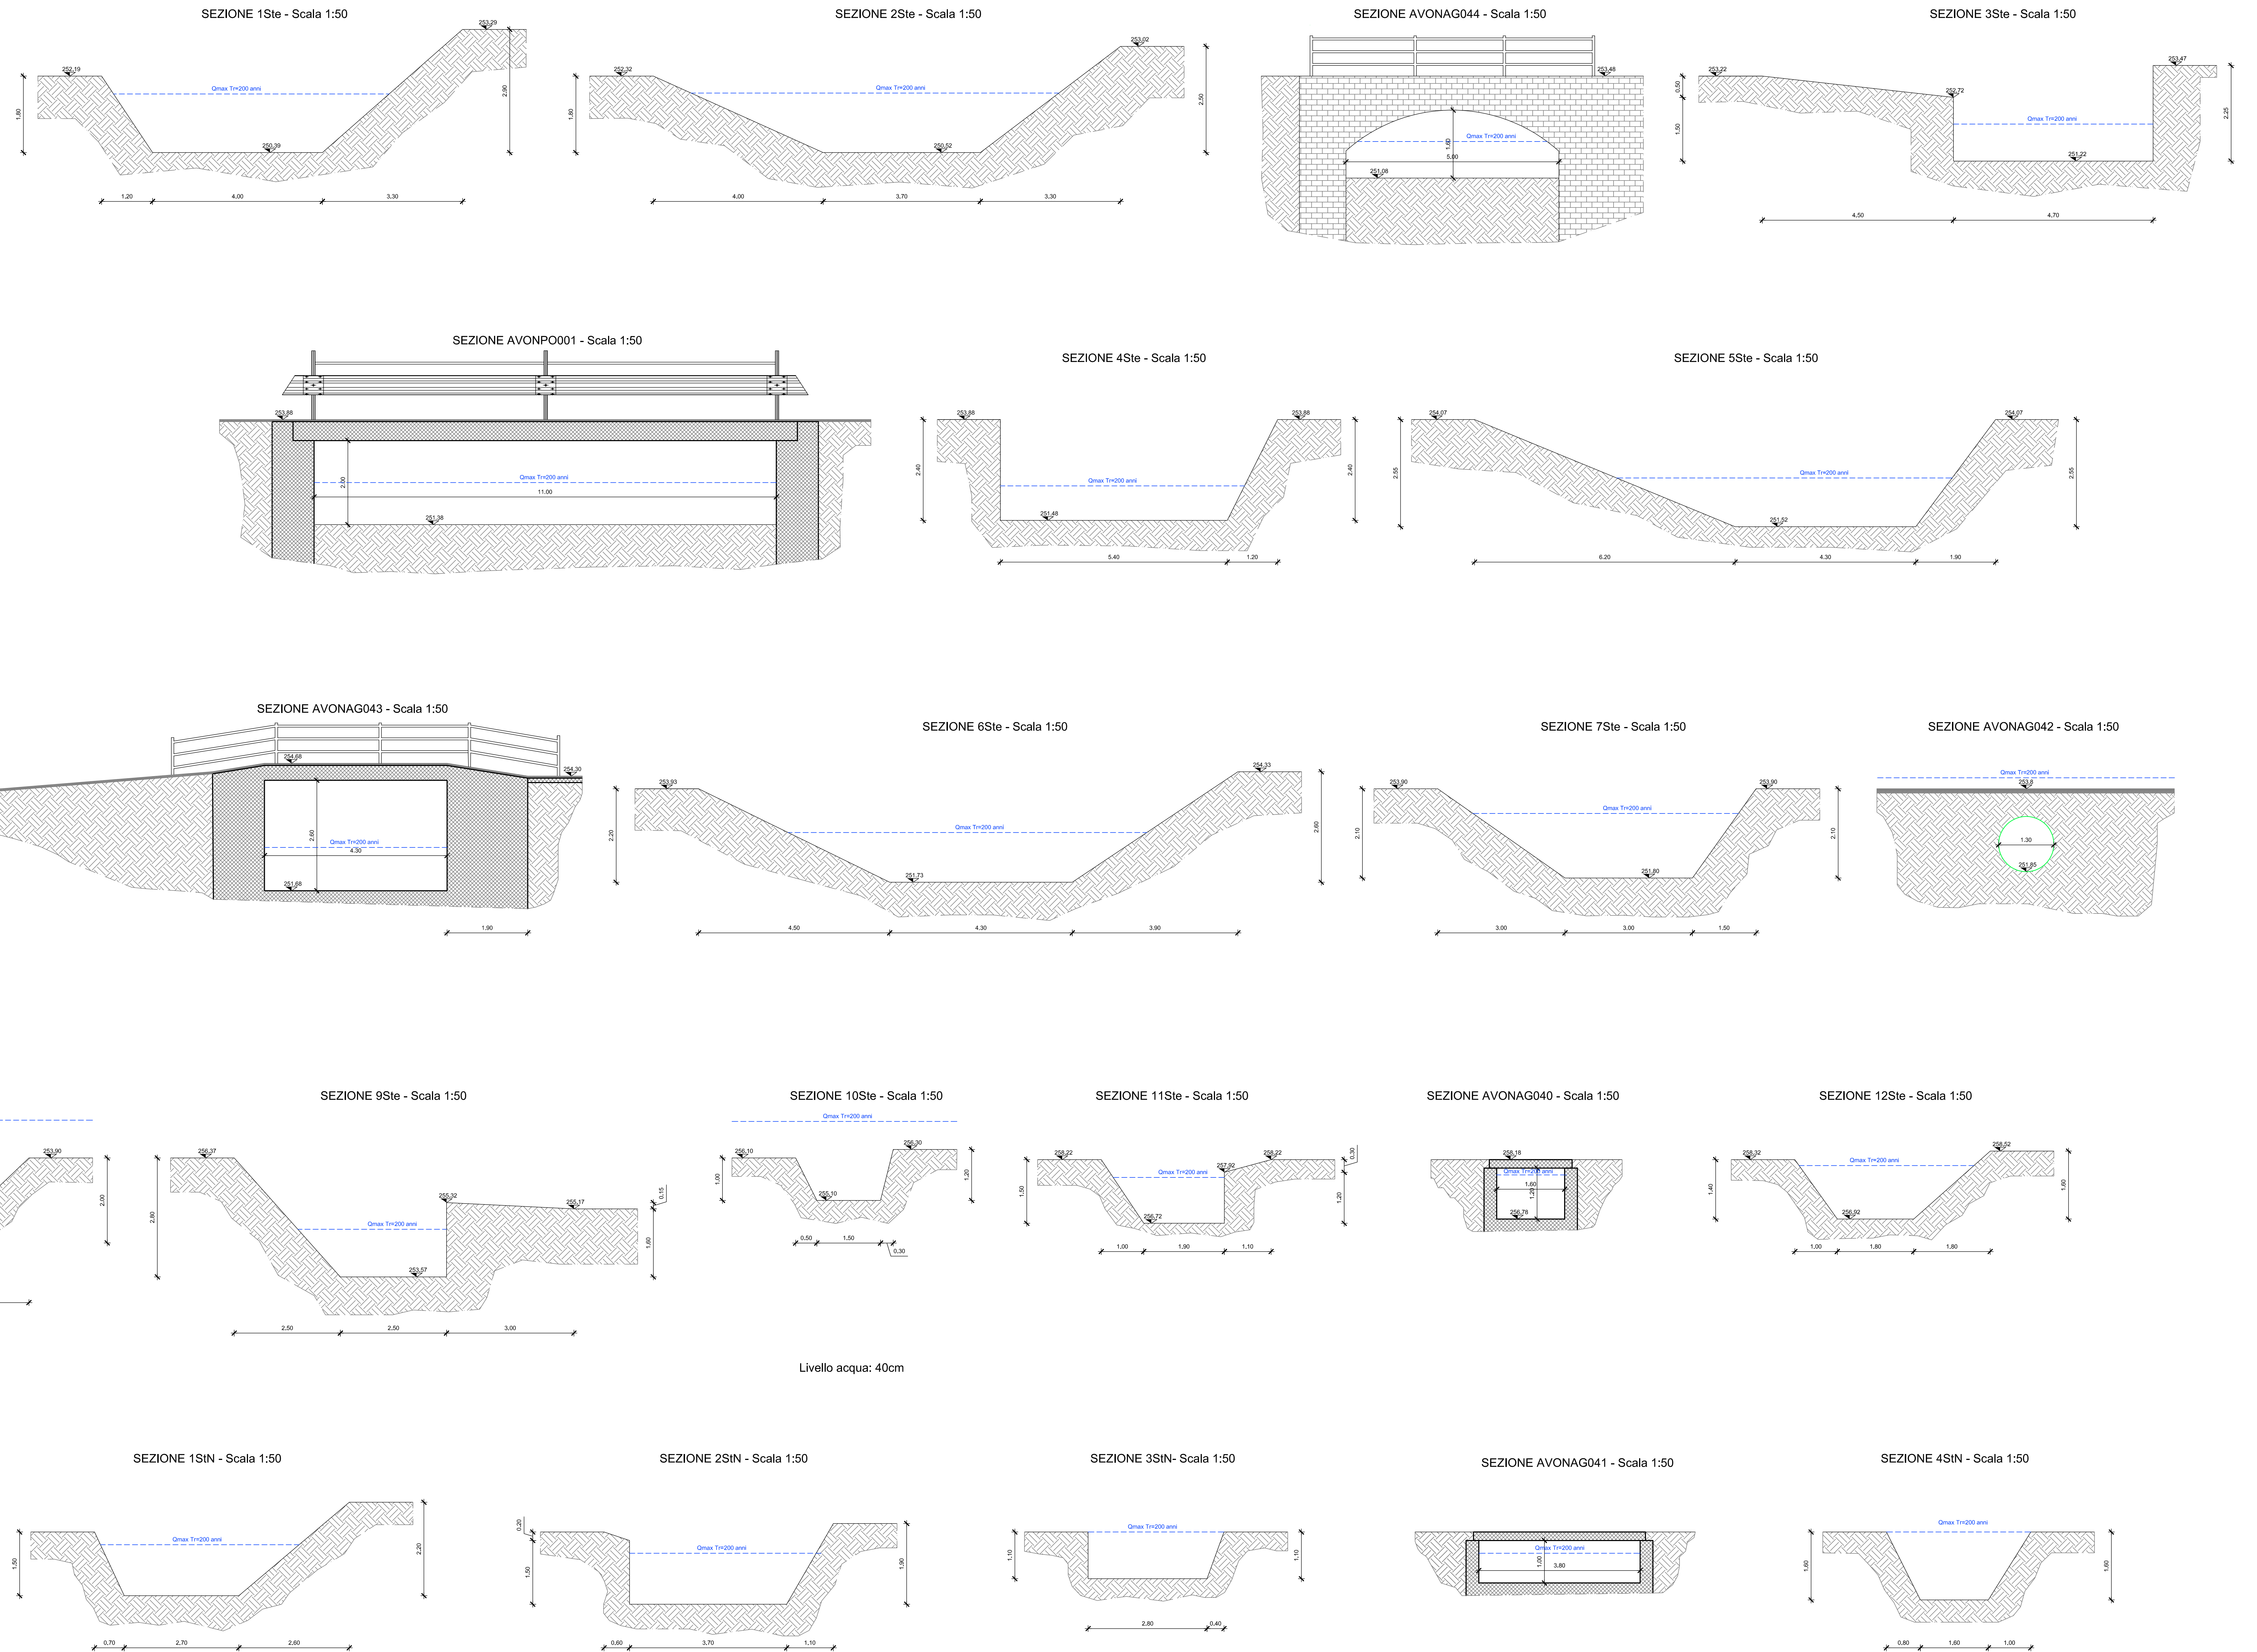

STERPISSONE
NERO